1674

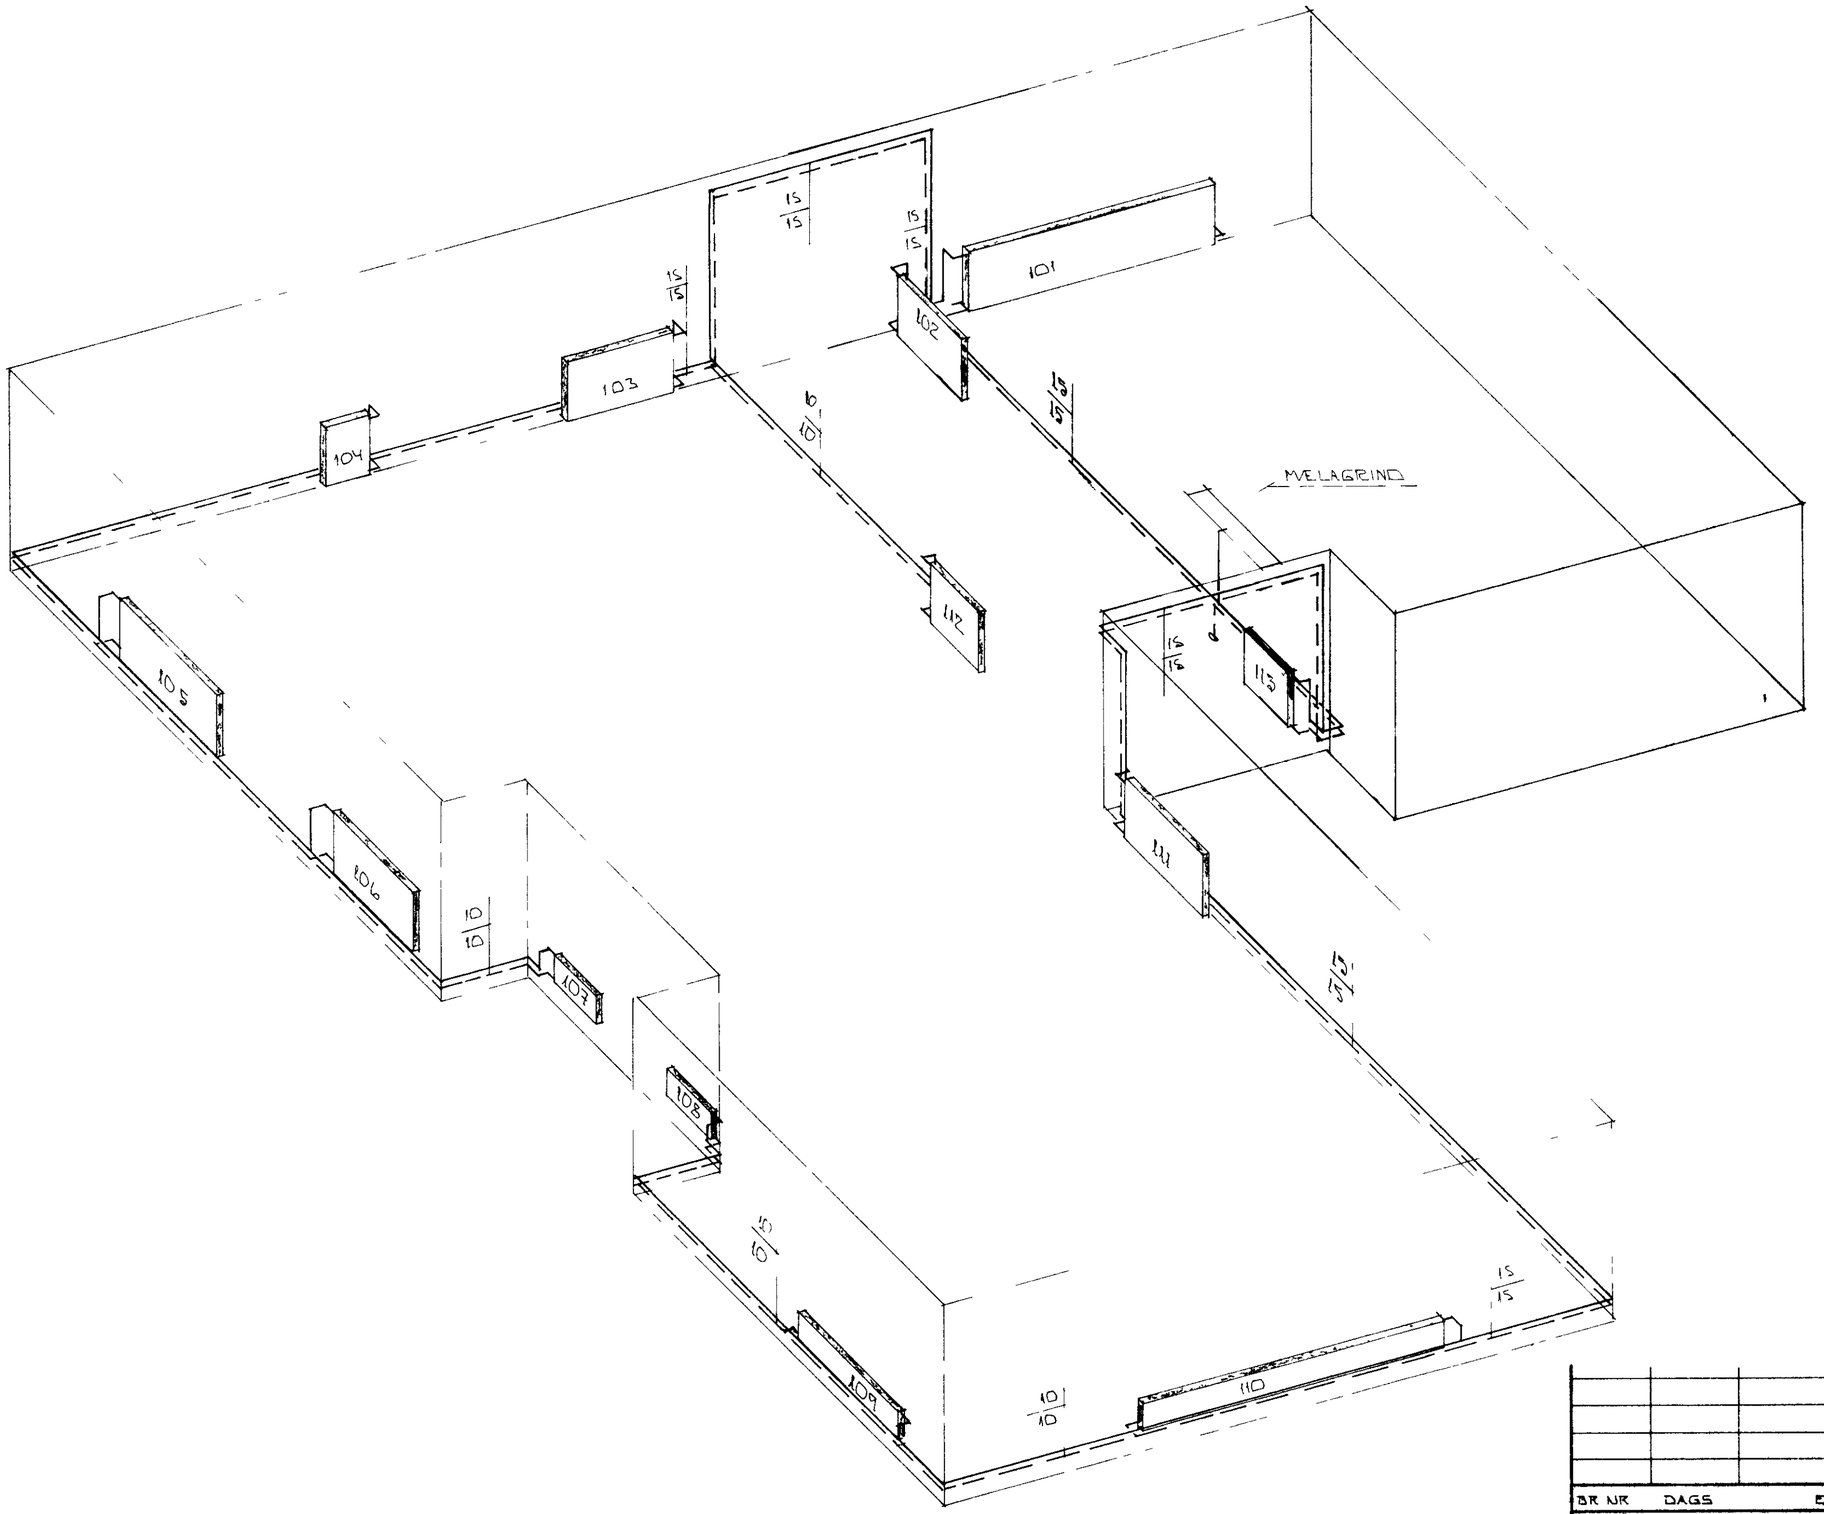

RÚMMYND HITALAGNA 1:50

BR NR	DAGS	EÐLI BREYTINGAR	SIGN

BÚHAMAR 42 VESTMANNAEYJUM

RÚMMYND HITALAGNA

MÆLIKV 1:50

DAGS JAN'91
HANNAÐ
TEIKN
VERK NR 9104
BLAÐ NR 2-04

SIGURÐUR ÞORLEIFSSON TÆKNIFRÆÐINGUR FÍT
STRANDGÖTU 11 HAFNARFIRÐI SÍMI 54751