


1681


DATE 3-7-79

Svein Magnússon


SANP KTTI BYGGINN

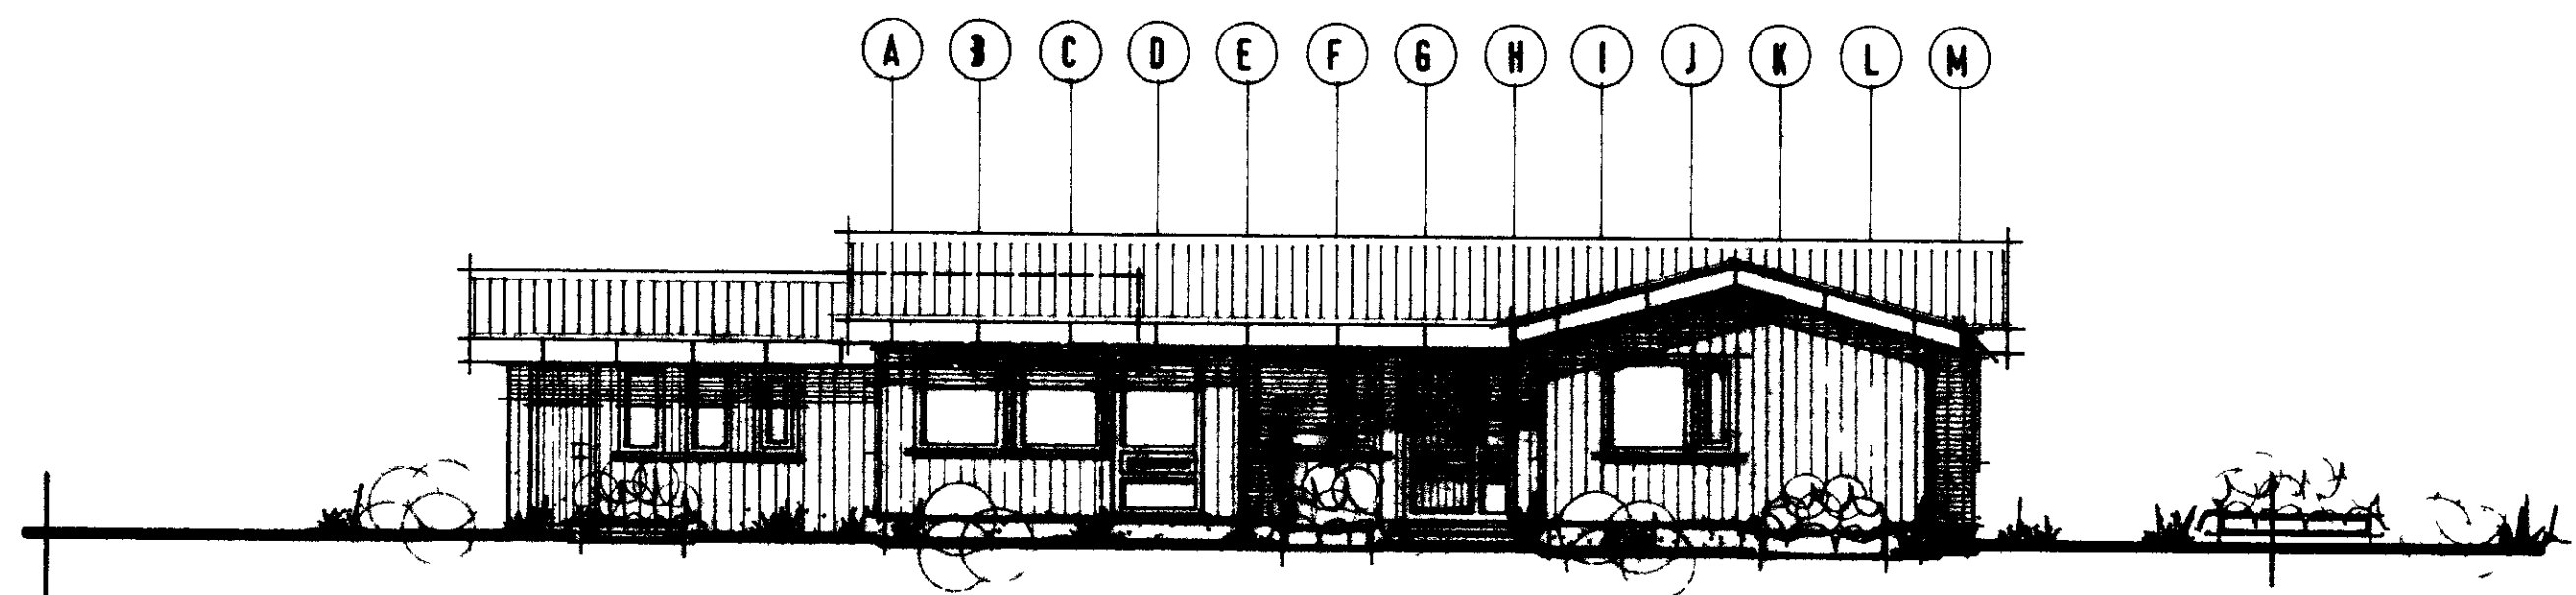


SUÐUR

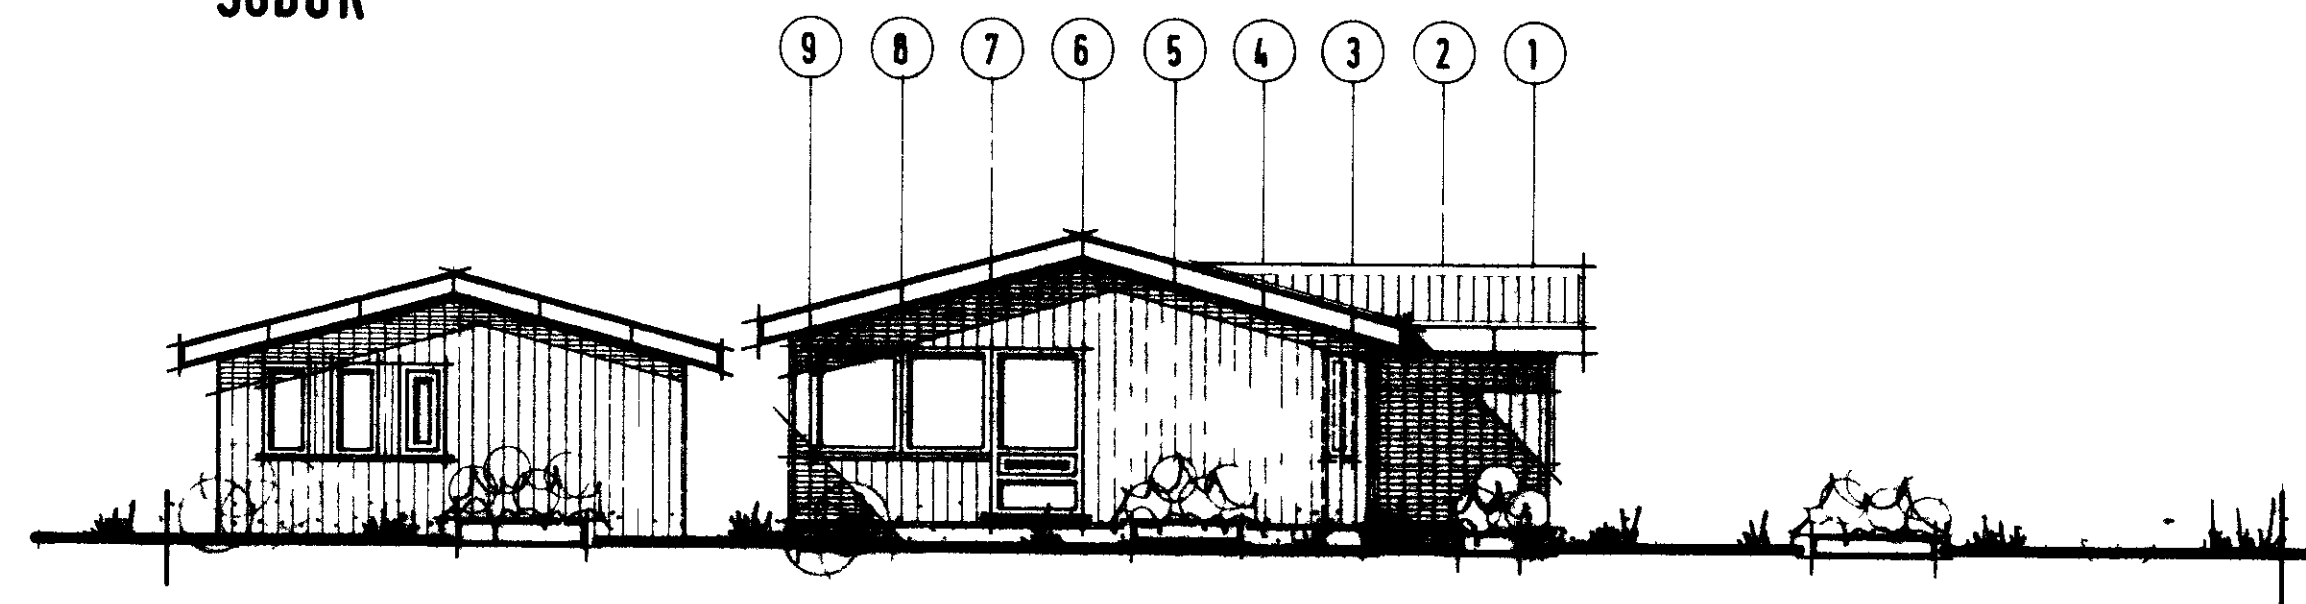

VESTUR

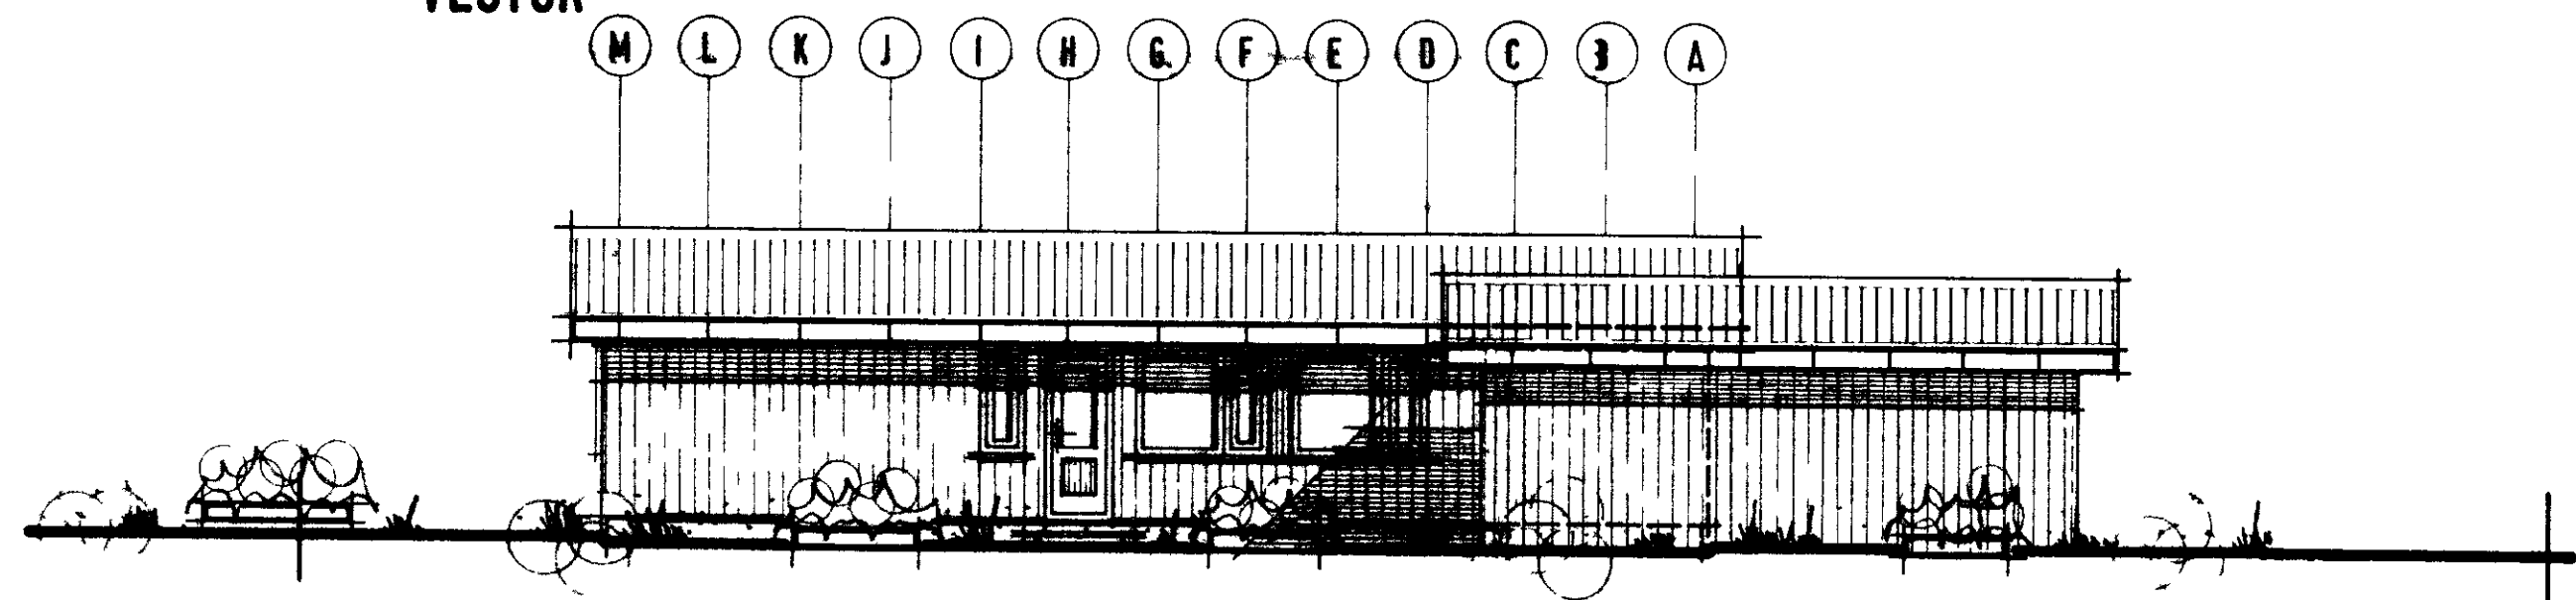


NORÐUR

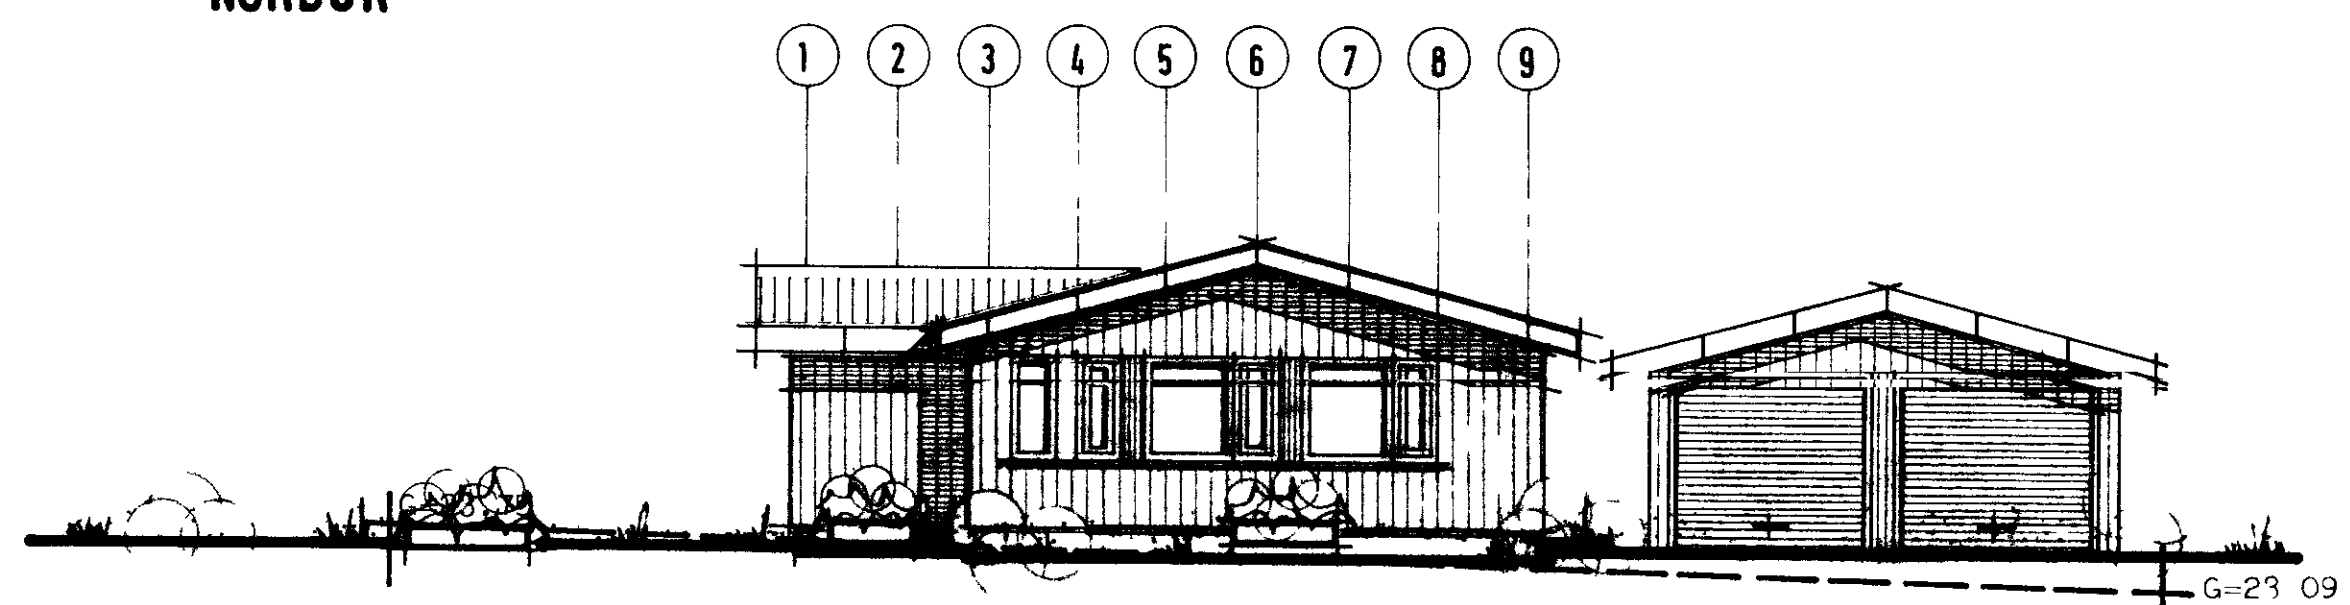

AUSTUR

G=23 09

ATH  
 HUSID ER REIST UR TIMBRI KLÆTT  
 MEÐ LÖÐRETTRI VATNSKLÆÐNINGU  
 ÞAK HUSSINS ER HEILKLÆTT KRAFT-  
 SPERRPAK  
 HUSID ER HITAD UPP MEÐ RAFMAGNS-  
 TUPU EÐA HITAVEITU

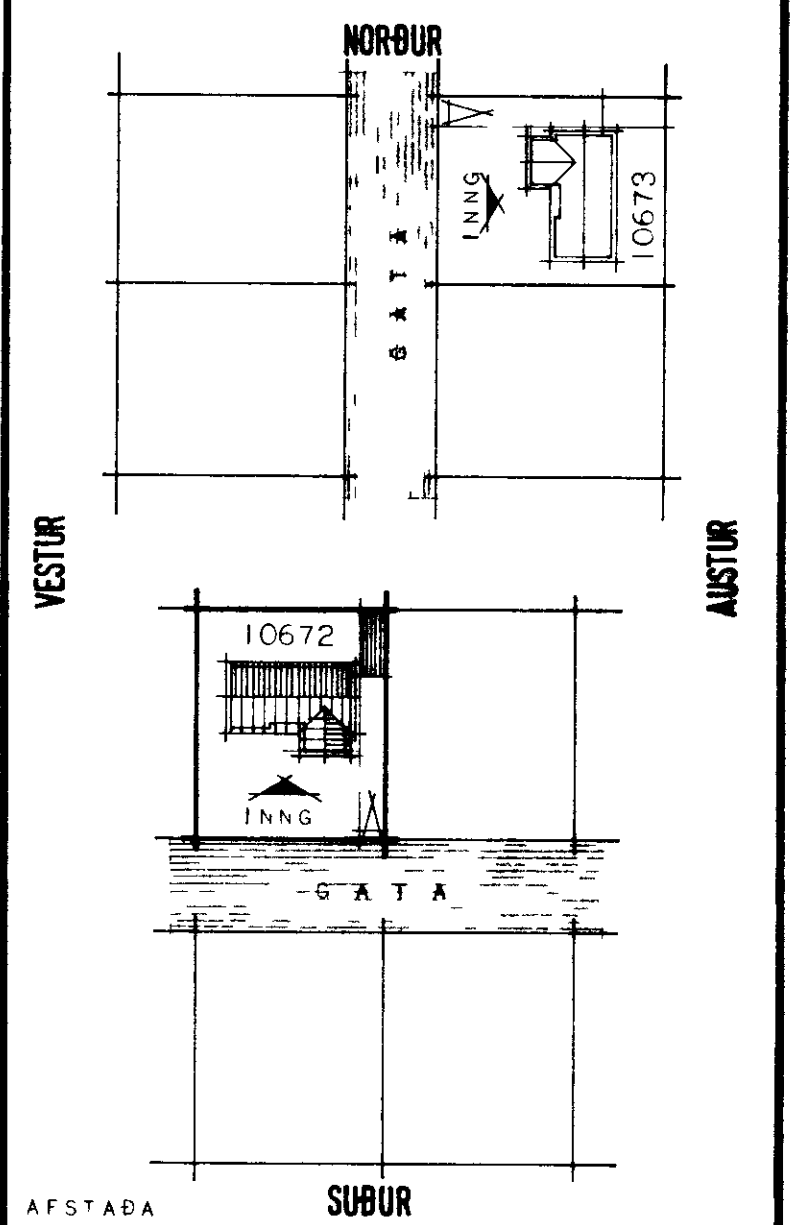

**HÚSNÆÐISMÁLASTOFNUN**  
**RIKISINS**  
 LAUGAVEGI 77 REYKJAVÍK  
 Sími 28500

VERKNR **10674.** BLAÐNR **1-1 02**  
 AÐL R VERK 75

BUHAMAR 44 VESTMANNAEYJUM

HUSTEIKNING  
UTLITSMYÐIR

HANNAÐ	S G B R H	STADFERT	G H H
REIKNAD		YFIRFARIÐ	
TEIKNAD	B R H	BREYTT	
KVARN	1 100 1 1000		

*Svein Magnússon*  
 1979