


1685

SAMPYKKT I BYGGINGANEFND

3 7 29

BYGGINGAFULLTRUINN I VESTMANNAEYJUM

*Sauvegarður*

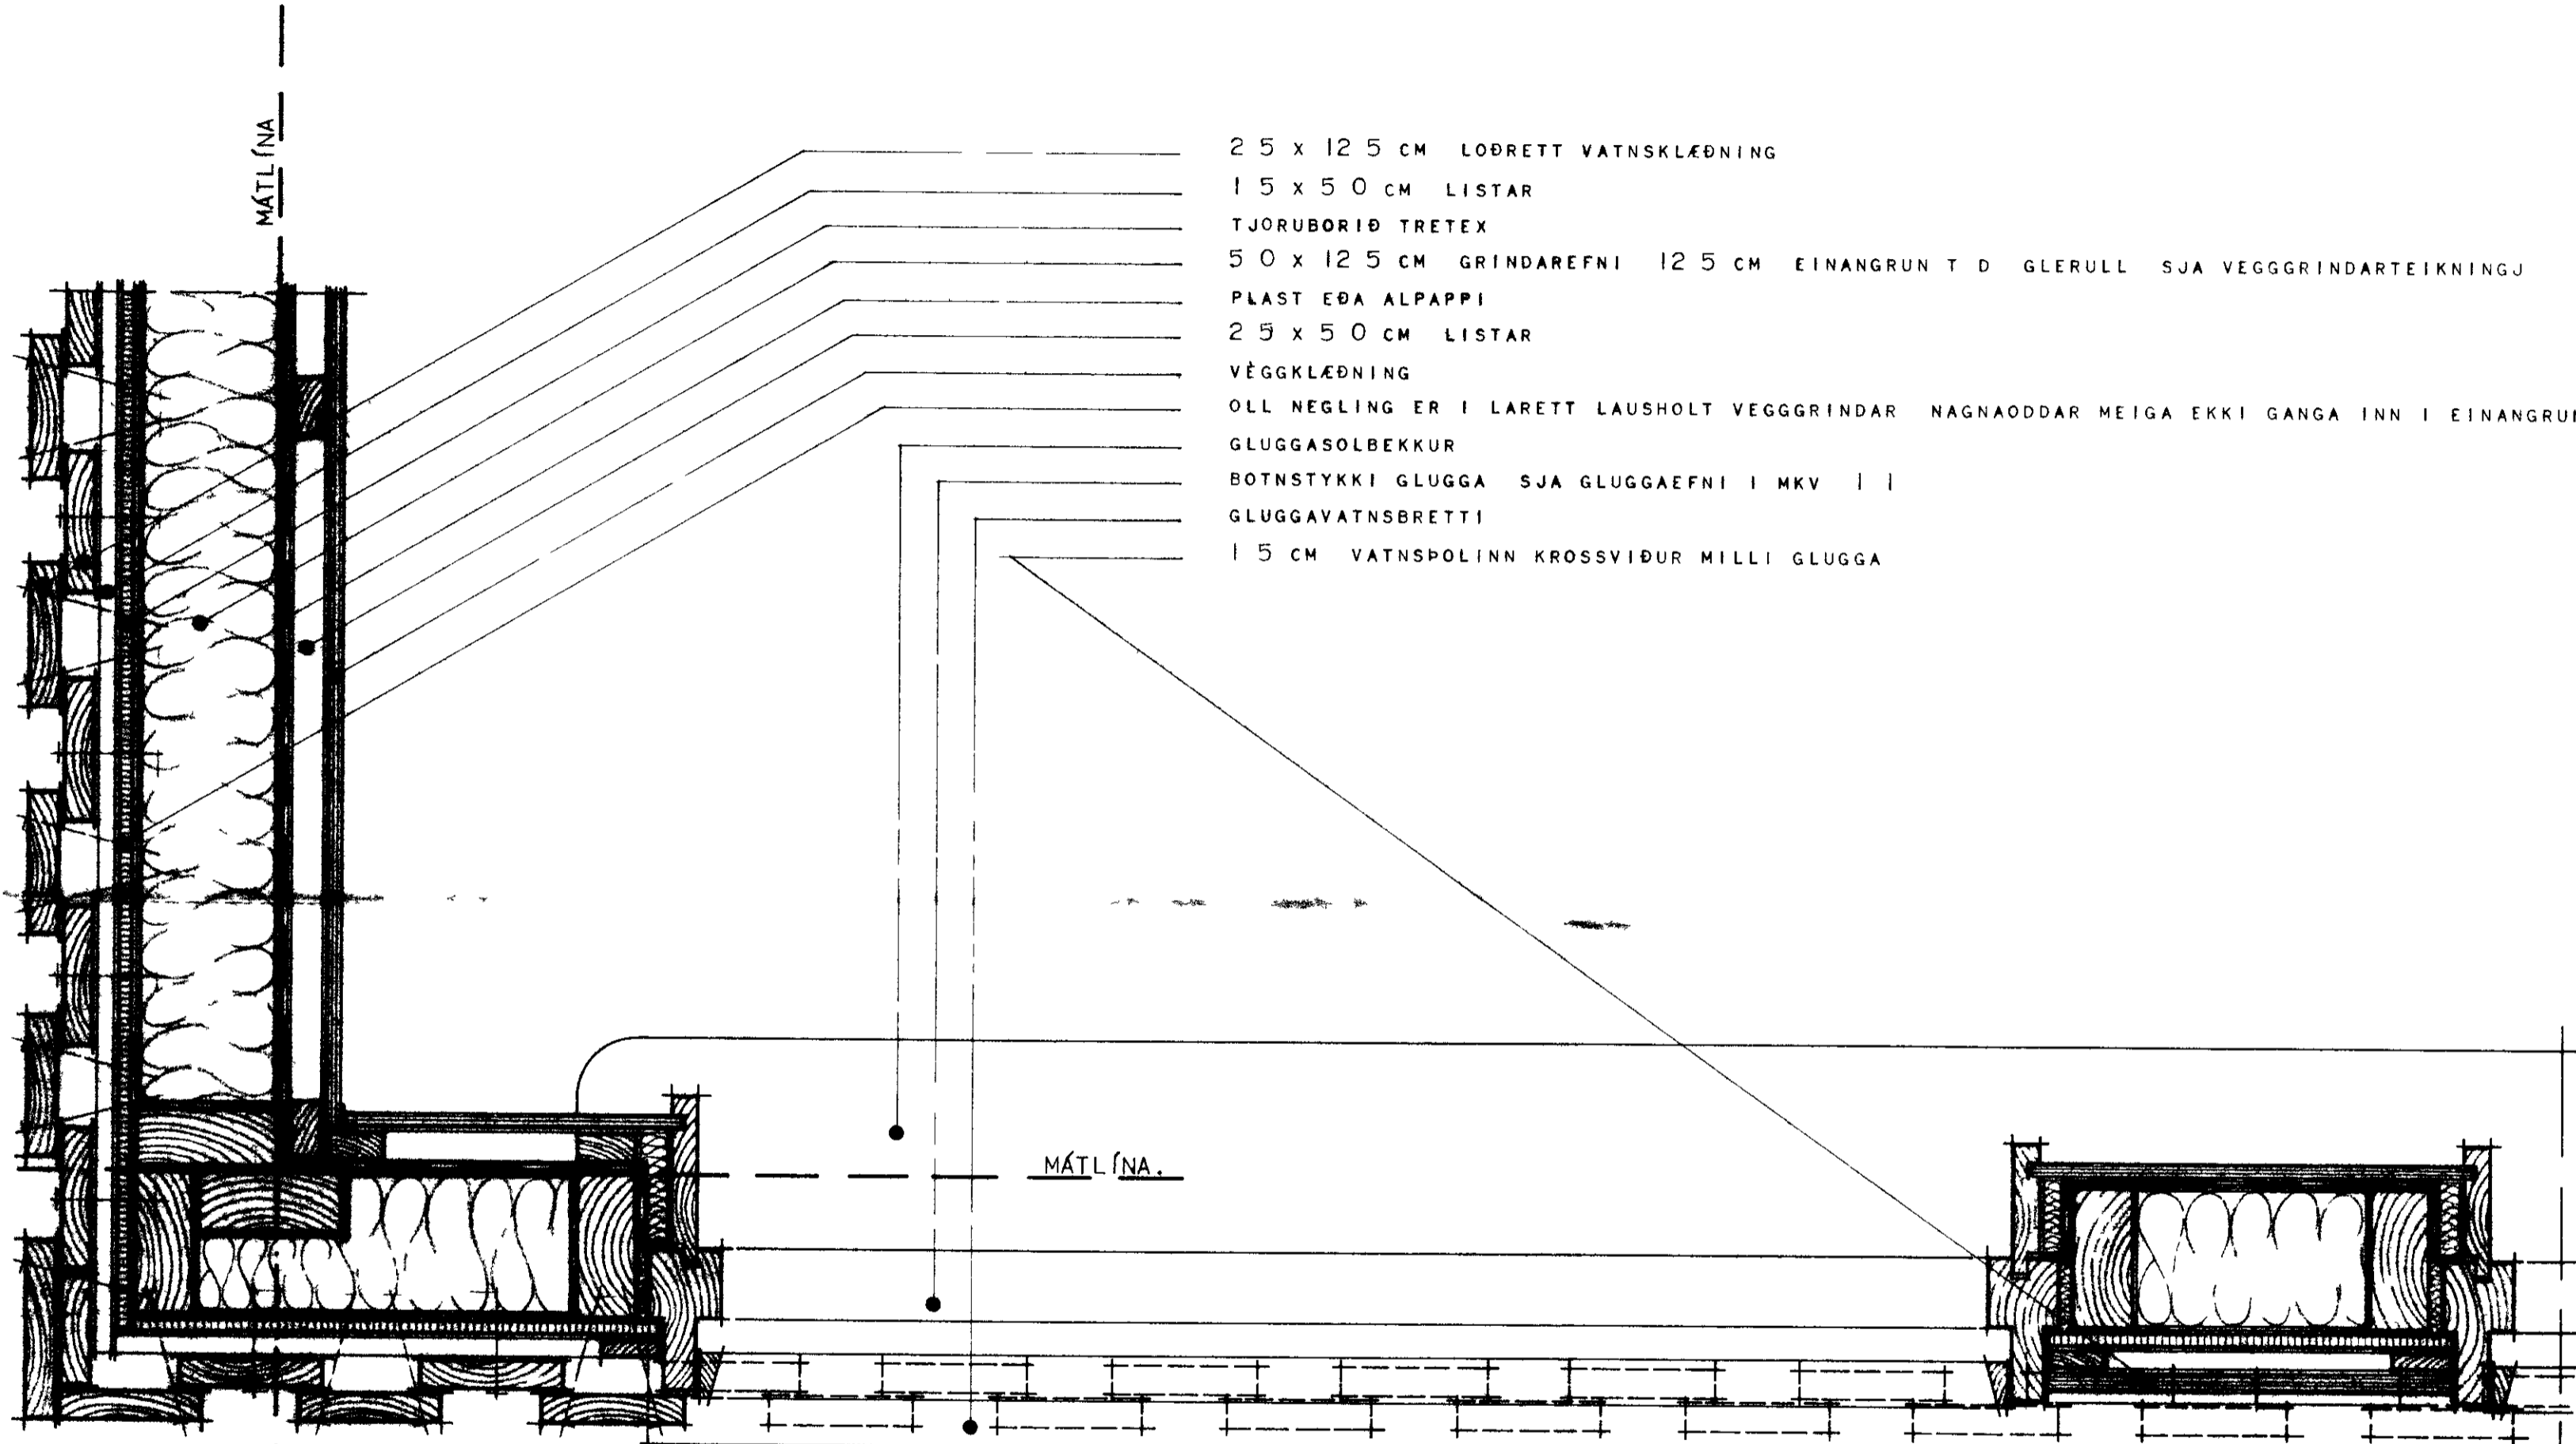

25 x 125 CM LÖBRET VATNSKLÆÐNING  
 15 x 50 CM LISTAR  
 TJORUBORIÐ TRETEX  
 50 x 125 CM GRINDAREFNI 125 CM EINANGRUN T D GLERULL SJA VEGGGRINDARTEIKNINGU  
 PLAST EÐA ALPAPPI  
 25 x 50 CM LISTAR  
 VÉGGKLÆÐNING  
 ÖLL NEGLING ER I LARETT LAUSHOLT VEGGGRINDAR NAGNAODDAR MEIGA EKKI GANGA INN I EINANGRUN  
 GLUGGASOLBEKKUR  
 BOTNSTYKKI GLUGGA SJA GLUGGAEFNI I MKV I I  
 GLUGGAVATNSBRETTI  
 15 CM VATNSPOLINN KROSSVIÐUR MILLI GLUGGA

|| LARETT SNEIÐING | TIMBURUTVEGG

**HÚSNÆÐISMÁLASTOFNUN  
 RÍKISINS**  
 LAUGAVEGI 77 REYKJAVÍK  
 Sími 28500

VERKNR **10674.** BLAÐNR **1-3 01**

HUSTEIKNING  
 LARETT SNEIÐING I TIMBURUTVEGG

HANNAÐ	B R H	STAÐFERT	
REIKNAD		YFIRFARIÐ	
TEIKNAD	B R H	BREYTT	
KVARÐI	15		

*Sýngunnur Halmarsson* 1979