


SAMPYKKT Í BYGGINGAÆFND
 3. 7. 79
 BYGGINGAFULLTRUINN Í VESTMANNAEYJUM

Vallyr Þorbjörnsson

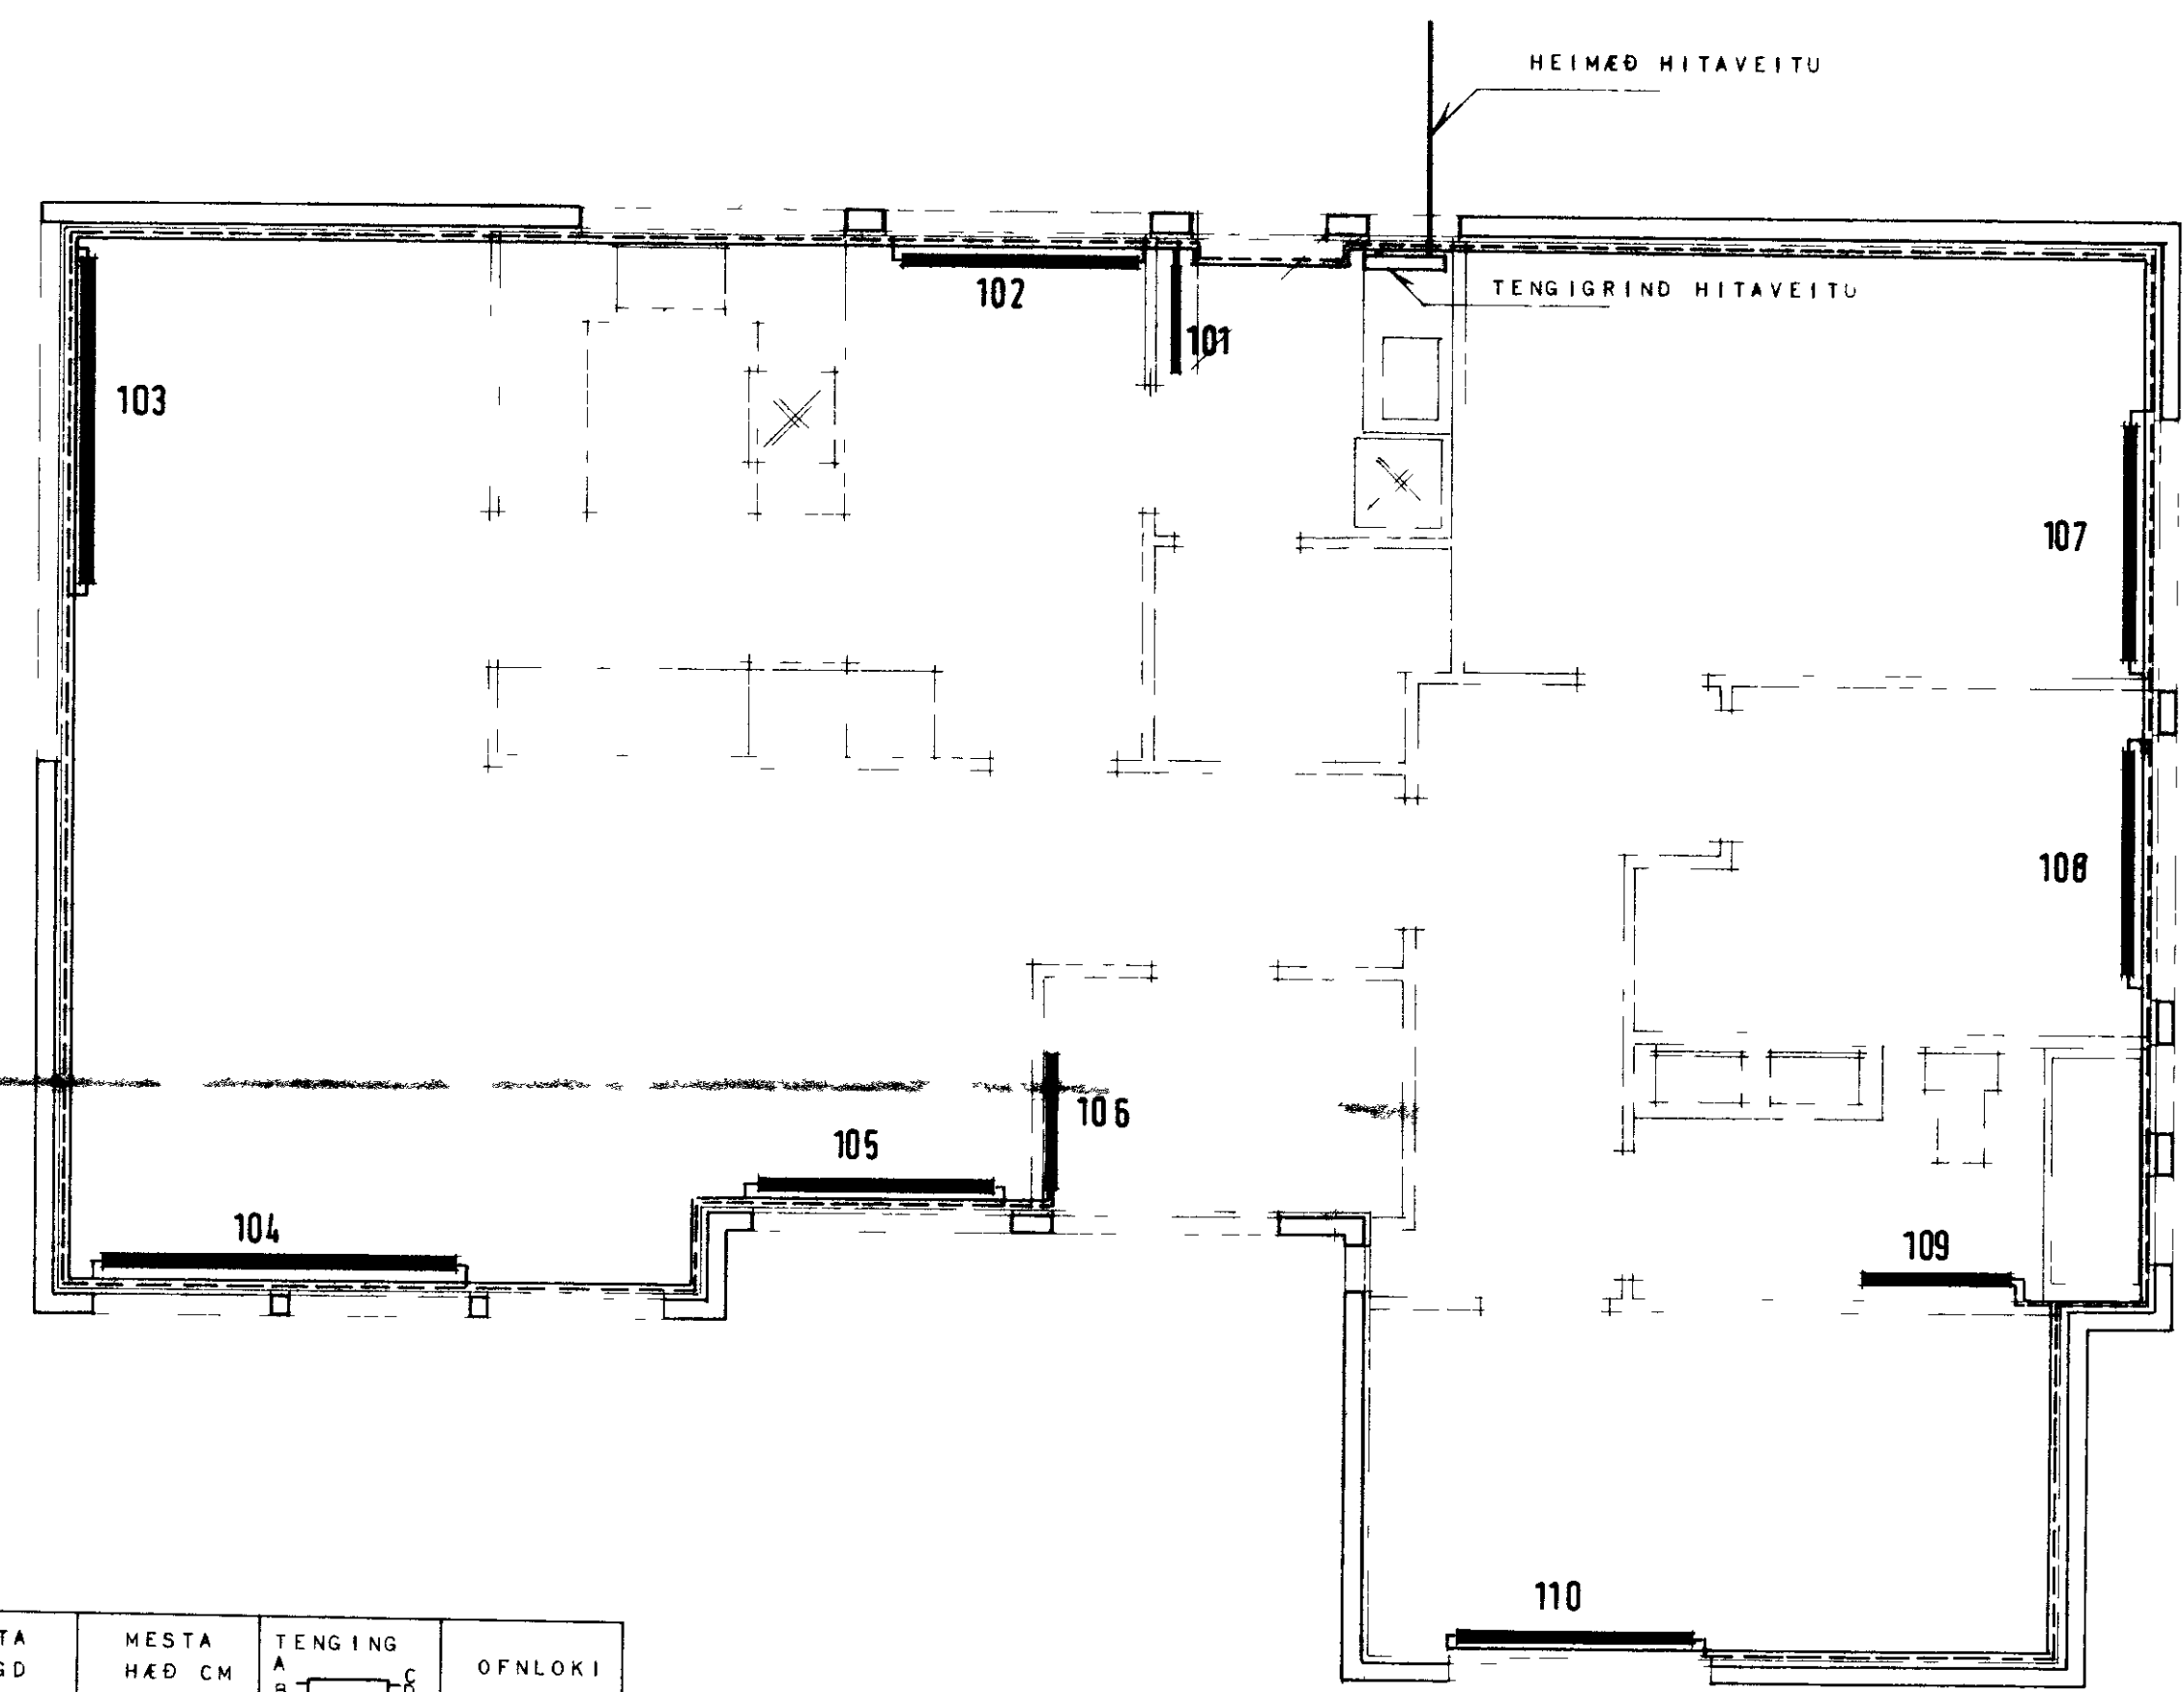

SKYRINGAR

A ALLA OFNA KOMI LOFTSKRUFU STILLITRE OG SJALFVIRKUR OFNLOKI SBB OFNASKRA PIPUR ERU VENJULEGAR SVARTAR STALPIPUR SEM FULLNEGJA DIN 2440 EDA DS 540 ALLAR PIPUR SKULJ VERA HREINAR I ÞEIM MEGA EKKI VERA RYÐSKANIR VID SKURÐ A PIPUM SKAL SNARÐ UR ENDUM ÞEIRRA PIPUR SKULU LIGGJA I VEGGEINANGRUN OG GOLFRÁUFUM SBR TEIKN ALLAR PIPUR SKAL EINANGRA MEÐ 2CM GLERULLARHOLKUM OG VEFJA SIÐAN MEÐ SISALPAPPA EÐA PLASTDUK GOLFRÁUFAR SKAL SIÐAN FYLLA MEÐ MJUKU ASFALTEFNI SEM BLANDAÐ ER ÞURRUM SANDI I HLUTFOLLUNUM I HL ASFALT/2HL SANDUR ÞEGAR LOKIÐ ER LOGN MIÐSTÖÐVARKERFIS OG AÐUR EN PIPUR ERU HJLDAR SKAL ÞRYSTIÞROFA KERFIÐ MEÐ KÖLDU VATNI OG 6KG CM² ÞRYSTINGI SKAL HANN STANDA I 24 KLST AN ÞESS AÐ FALLA

OFNASKRÁ Δ I = 40

OFN NR	VARMAÐORF KCAL, T	MESTA LENGD CM	MESTA HÆÐ CM	TENGING A B C	OFNLOKI
101	635	80	70	CD 10	BAKR L
102	1475	160	70	CB 10	FRAMR L
103	1290	220	70	CB 10	"
104	1755	240	70	CB 10	"
105	950	160	70	CB 10	"
106	665	100	70	AB 10	BAKR L
107	1390	170	70	CB 10	FRAMR L
108	830	170	70	CB 10	"
109	780	100	70	AB 10	"
110	1420	160	70	CB 10	"

HÚSNÆÐISMÁLASTOFNUN
RIKISINS
 LAUGAVEGI 77 REYKJAVÍK
 Sími 28500

VERKNR **10674** BLAÐNR **3.301**

BUHAMAR 44, VESTMANNAEYJUM

HITALOX N
 GRJNNMYND OG OFNASKRA

HANNAÐ	G F G	STADFERT	JÚNÍ '79
REIKNAD	"	YFIRFARID	
TEIKNAD	SG	BREYTT	
KVARÐI	I 30		

Björn R. Halmarsson