



INN TAK VATNSVEITU

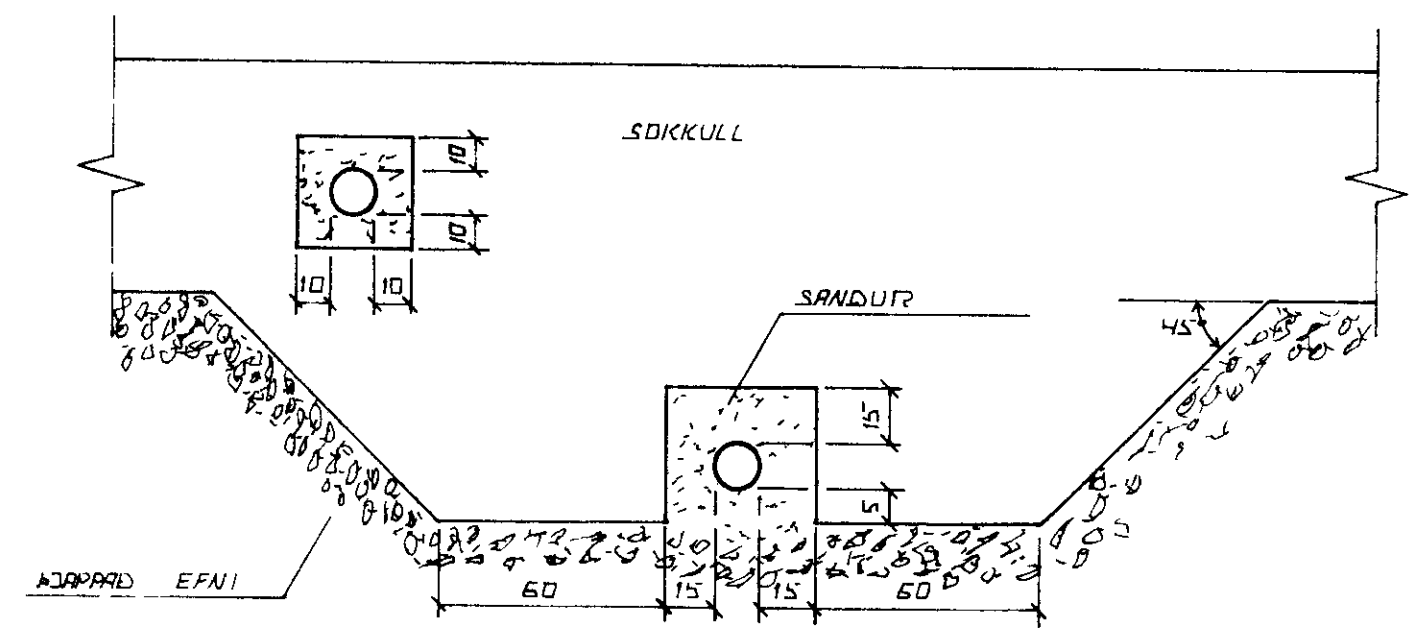


FRÁGANLUR LAGNA UNDIR OG Í SÍKKULVEGG
 GRAFID SICAL FYRIR LÖGNUM UNDIR SÍKKULUM. ÁÐUR
 EN ÞEIR ERU STEYPTIR.

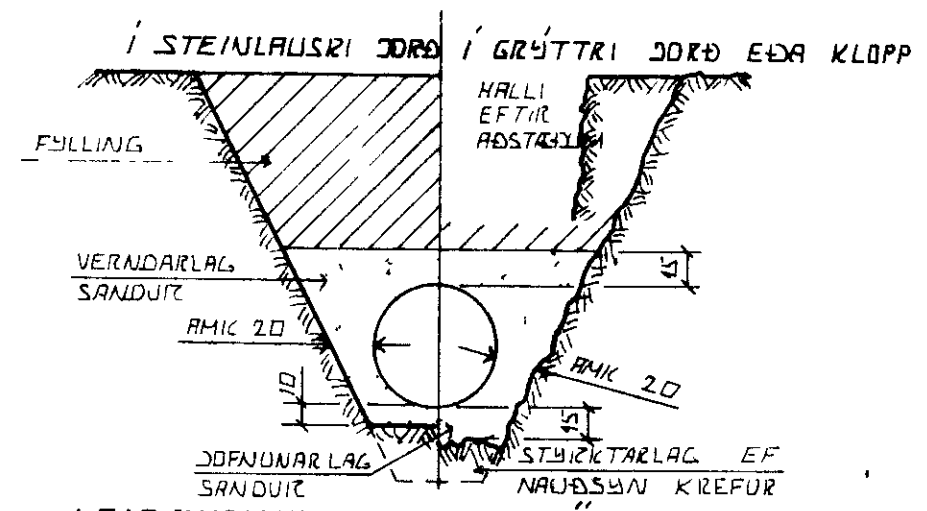

LEIÐSLUSKURÐIR PLASTRÖRA

ÞURÐARGETA PLASTRÖRA TIL AÐ STANDAST
 NOTALAG AUK ÞUNGANS AF JARÐLAGINU SEM
 ÞEIR LEIÐSLUNNI LIGGUR RÆÐST EINGONGU
 AF HVÆR VEL SANDUR ER ÞADAPPAÐUR KRINGUM
 RÖRIN ÞESS VEGNA SICAL VANDA MÖGG
 ÞÓPPUN ÞAR SEM HÆTTA ER A
 UMFERÐARÁLAGI

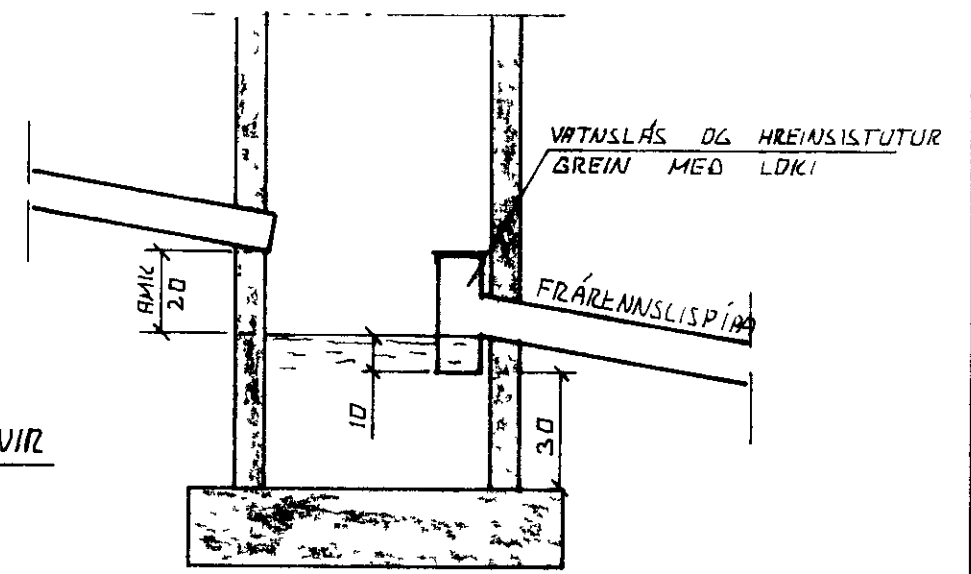

TÁKN FYRIR GRUNNLAGNIR



- SKOLPLÖGN _____
- REGNVATNSLÖGN _____
- REGNVATNSLÖGN + JARÐVATNSLÖGN _____
- JARÐVATNSLÖGN _____

SAFNBRUNNUR

BRUNNUR FYRIR JARÐVATN OG REGNVATN
 FRÆNNISLISPIPA SKAL VERA AMK 150 CM
 FRA YFIRBORÐI JARÐVEGS

ÚTGRÖFTUR

ÚTGRÖFTUR FYRIR LEIÐSLUM SICAL
 EKKI VERA DÝPRI EN BOTTU
 UNDIRSTAÐA EF NAUÐSÁLEGT ER AÐ
 LEGGJA LEIÐSLUR DÝPRA EN UNDIR-
 STÖÐUR VERÐUR AÐ LEGGJA LEIÐSLUNA
 MÖ LANGT FÍR UNDIRSTÖÐUM, AÐ
 ÁSETA ÞEIRRA SÉ DRUGG HLUTFALL
 MILLI DÝPTAR OG FÖRLEGGÐAR
 SICAL EKKI VERA MEIRA EN 12

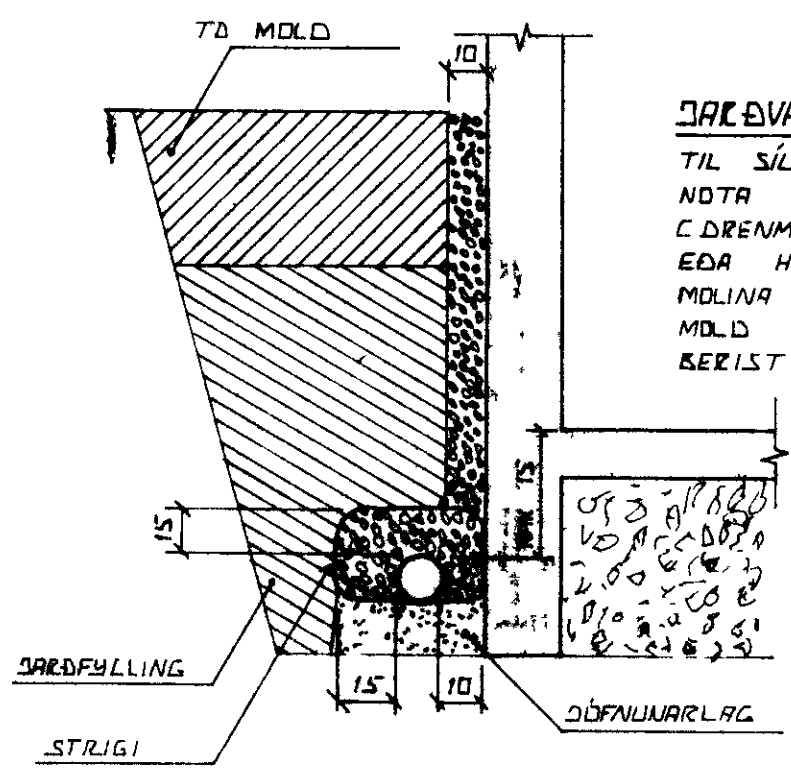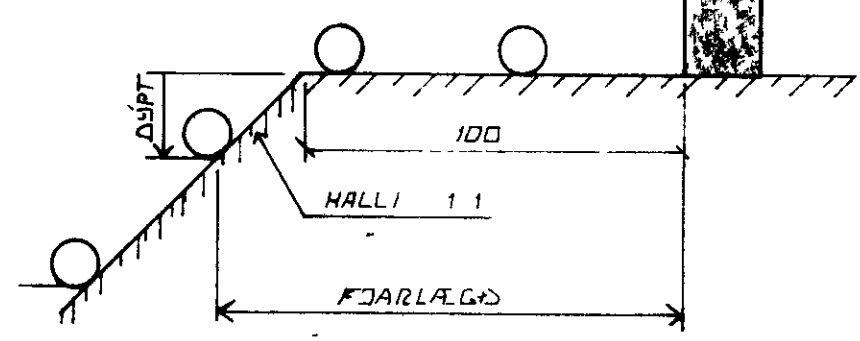

JARÐVATNSLAGNIR

TIL SÍUNAK Á JARÐVATNI SKAL
 NOTA MÖL STÆRÐ 07-3 CM
 CDRENMÖL SETJA SICAL STRIGA
 EÐA HLIÐSTÆÐ EFNÍ ÞYR
 MÖLINA TIL VARNAR ÞVI AÐ
 MÖLD EÐA FINN SANDUR
 BERIST Í LÖGNINA

| | | | |
|---|------|----------------|--------------------------------------|
| BR NR | DAGS | EÐLI BREVINGAR | SIGN |
| | | | DAGS JAN 191 |
| BÜHAMAR 70 VESTMANNAEYÐUM ALMENNAR SKÝRINGAR, FRÆNNISLISLAGNIR OG INNTAK VATNSVEITU | | | HANNAÐ TEIKNAD VERK NR 9105 |
| SIGURÐUR ÞORLEIFSSON STRANDGÖTU 11 HAFNARFIRÐI SIMI 54751 | | | BLAÐ NR 2-01 |