

TAFLA FYRIR TOPPUNARSTADI

SKST	TÆKI	FJ	KALDIR KRANAR			HEITIR KRANAR		
			Ø15	Ø20	EIN	Ø15	Ø20	EIN
Hl	HANDLAUG	2	2		2		2	
Bk	BADKER	1	1		1		1	
St	STEYPIBÆÐ	1	1		1		1	
Ev	ELDHUSVASKUR	1	1		1		1	
Up	UPPÞVOTTAVEL	1	1					
Sv	SKOLVASKUR	1	1		1		1	
Pv	ÞVOTTAVEL	1	1		1			
Bs	BILSKURSKRANI	1	1		1		1	
Uk	UTIKRANI							
Vs	VATNSSALERNI	2	2		2			
A	AFYLLING							
		11	SAMTALS	11			7	

ATHUGASEMDIR

- 1 PIPUR UTANHUSS SKAL BIKA VEFJA MED STRIGA OG SIDAN BIKA A NY EDA LEGGJA UR PLASTI
- 2 PIPUR FYRIR KALT VATN INNANHUSS SKAL EINANGRA MED 2SM PLASTHOLKUM OG VEFJA MED SISALPAPPA
- 3 PIPUR FYRIR HEITT VATN SKAL EINANGRA MED 2 SM GLERULLARHOLKUM OG VEFJA MED SISALPAPPA
- 4 ALLT LAGNAREFNI INNANHUSS FYRIR HEITT OG KALT NEYZLUVATN SKAL VERA GALVANISERAÐ
- 5 SYNILEGAR PIPUR SKAL EINANGRA SEM AÐ FRAMAN GREINIR OG AUK ÞESS VEFJA MED GRISJU LIMBERA OG TVIMALA
- 6 KERFI SKAL PROFA MED KOLDU VATNI OG 6 KG/SM² ÞRYSTING

SKÝRINGAR


- KALT VATN
- - - HEITT VATN
- < KRANI - KALT VATN
- - -<< KRANI - HEITT VATN
- ⊗ SÆTISLOKI
- ⊗ RENNILOKI
- ⊗ RENNILOKI MED SPINDLI UPP UR JORD
- ⊗ EINSTREYMISLOKI
- VATNSMÆLIR
- < T TÆMINGARVENTIL
- ⊗ ORYGGISLOKI
- ⊗ FLOTKRANI

HEIMÆD ER Ø 32 MM

ATH ÞVOTTAVELAR SKAL TENGJA MED EINSTREYMISLOKUM



LOFTPUDI

(L)

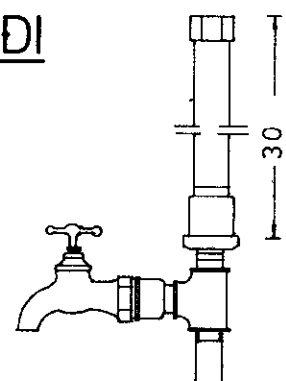

EFST A OLLUM LODRETTUM STOFNUM SKAL VERA 30 SM LANGUR LOFTPUDI ÞVERMAL JAFNT OG SVERASTI HLUTI STOFNSINS TALID FRA GREININGU VID ADFÆRSLÆÐ EINNIG SKAL VERA SAMSKONAR LOFTPUDI A HLIDARGREINUM SEM ERU LENGRI EN 4M ÞVERMAL JAFNT OG SVERASTI HLUTI HLIDARGREINAR

INNTAK

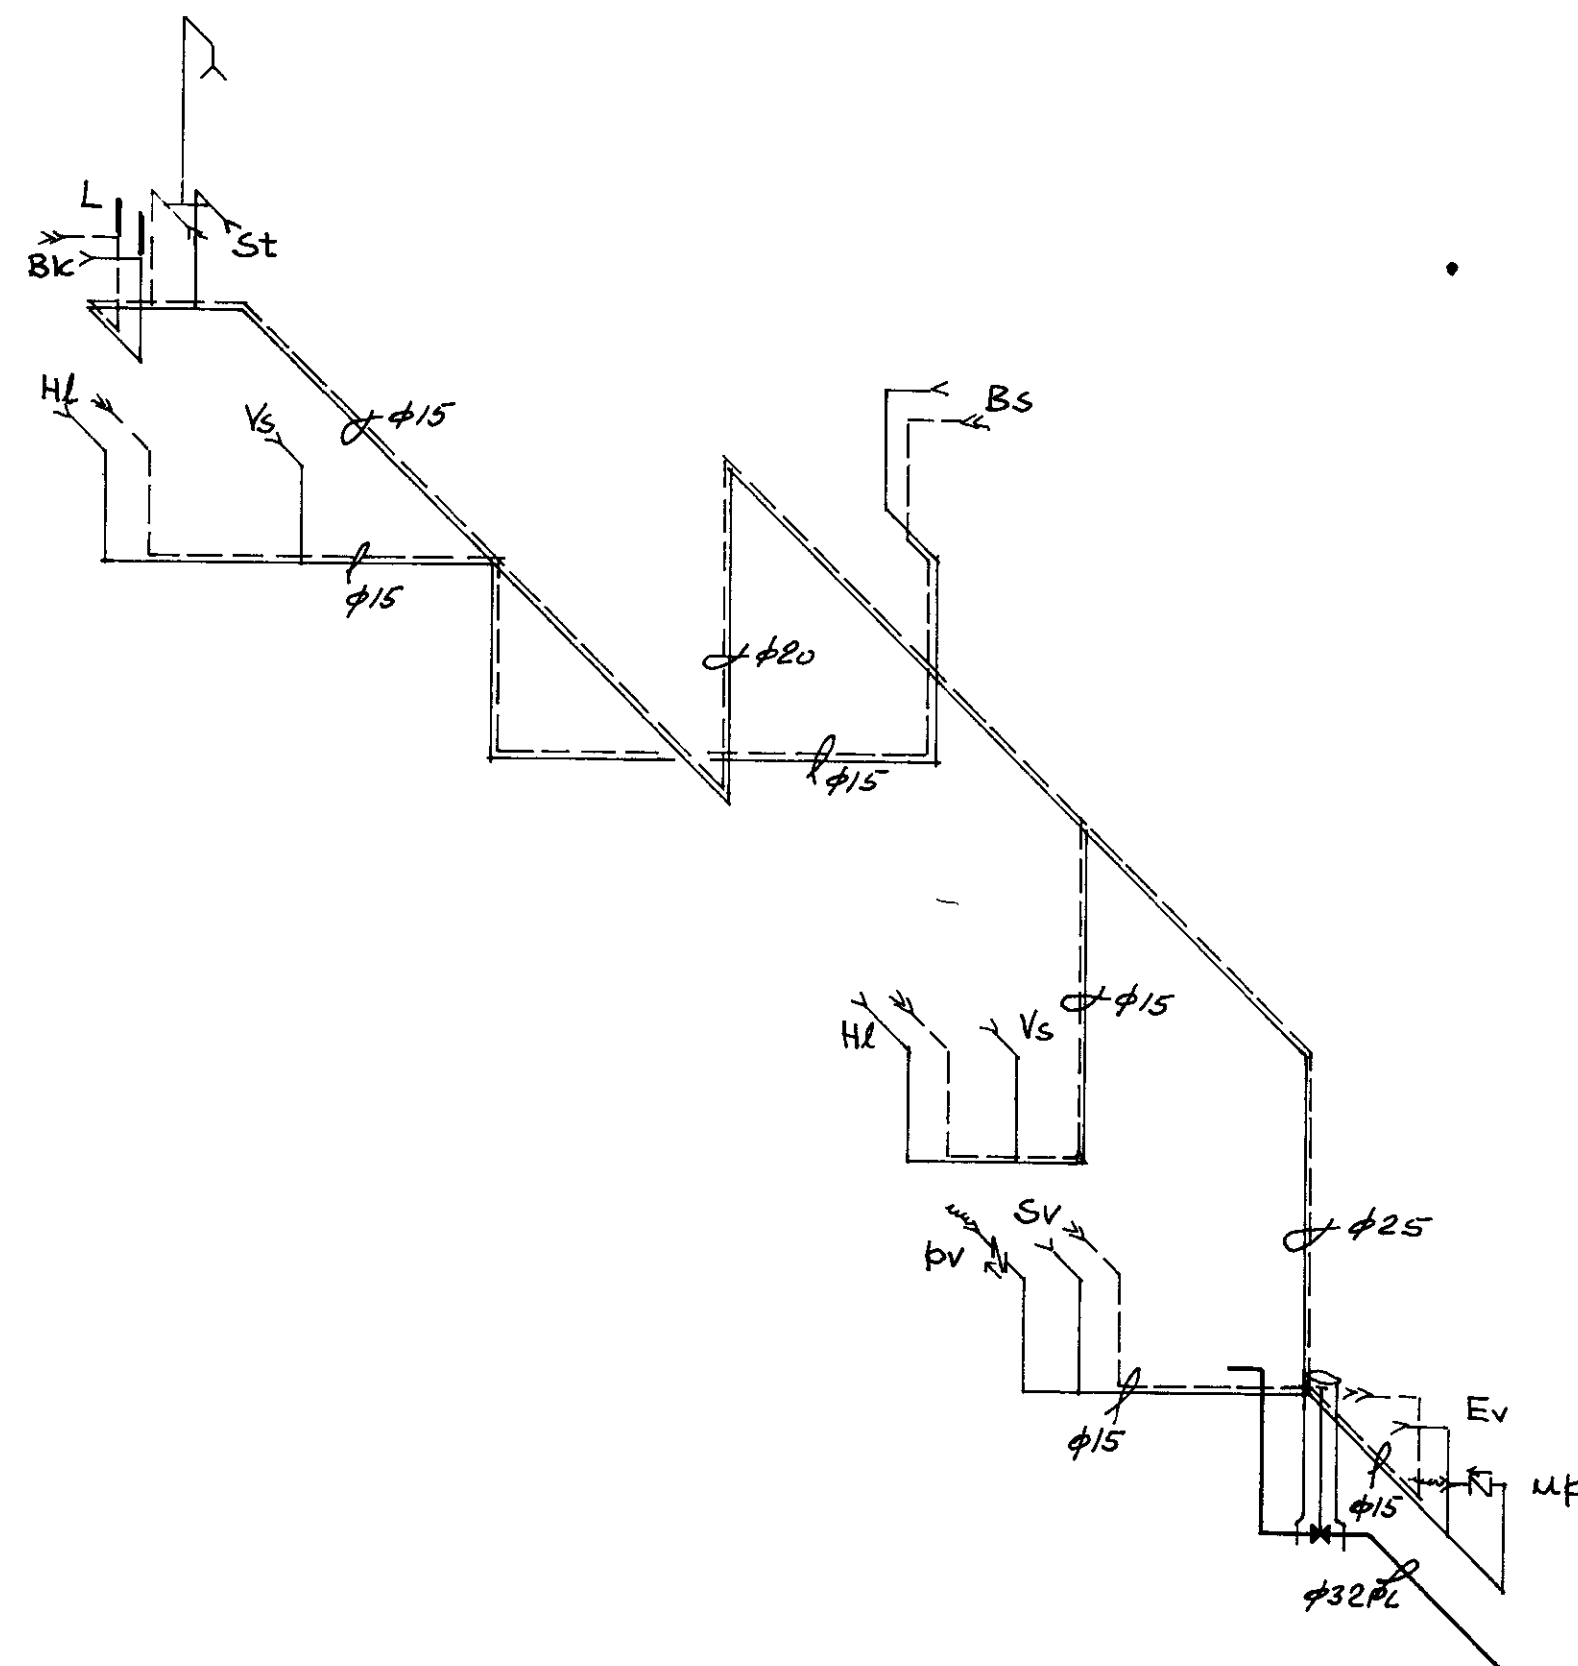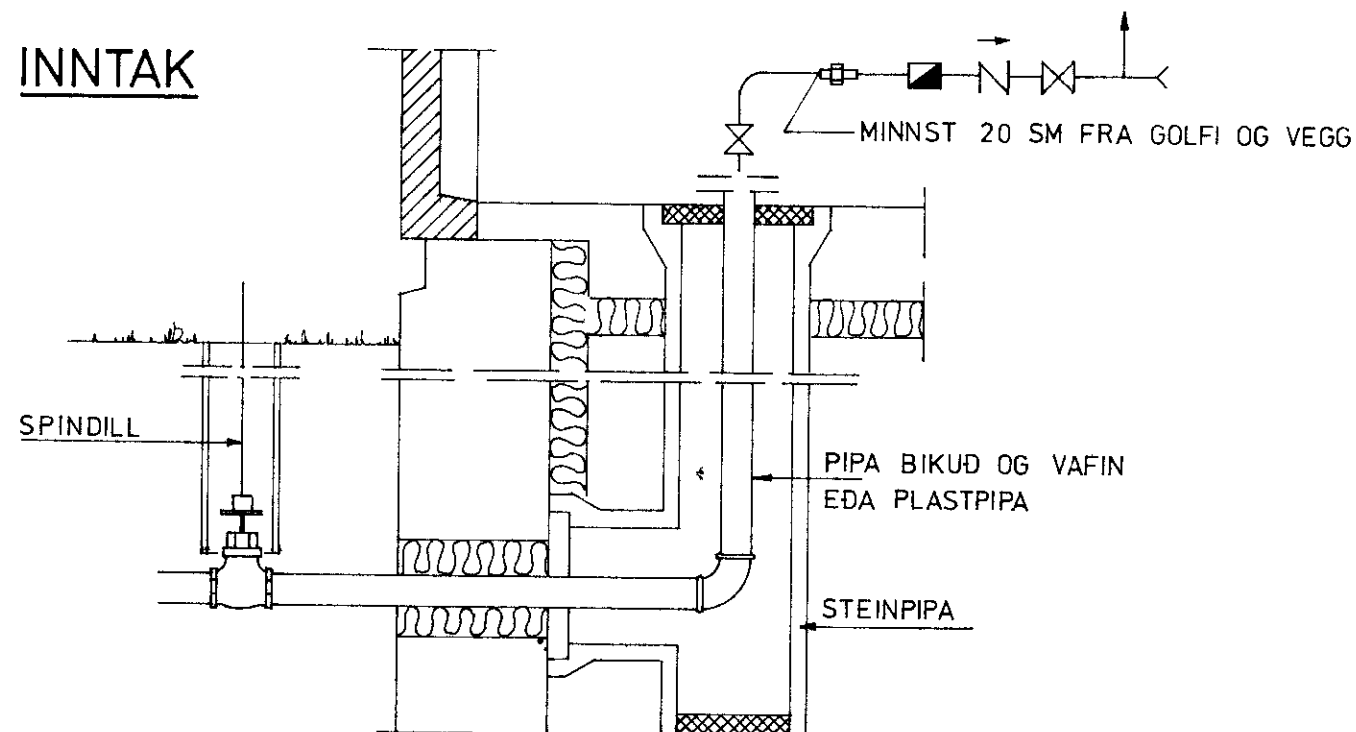

	RVIK 1 75	VERK LAUGAVEGUR 120 POSTHÓLF 5076 REYKJAVÍK F SÍMI 25600	GERÐ NR VL
	REIKN TEIKN YFIRF		VERK NR 96
	MÆLIKV		TEIKN NR