



BÚHAMAR 84 VESTMANNAEYJUM

1983

ANS 18 3-83
 Sævar Þráttmann

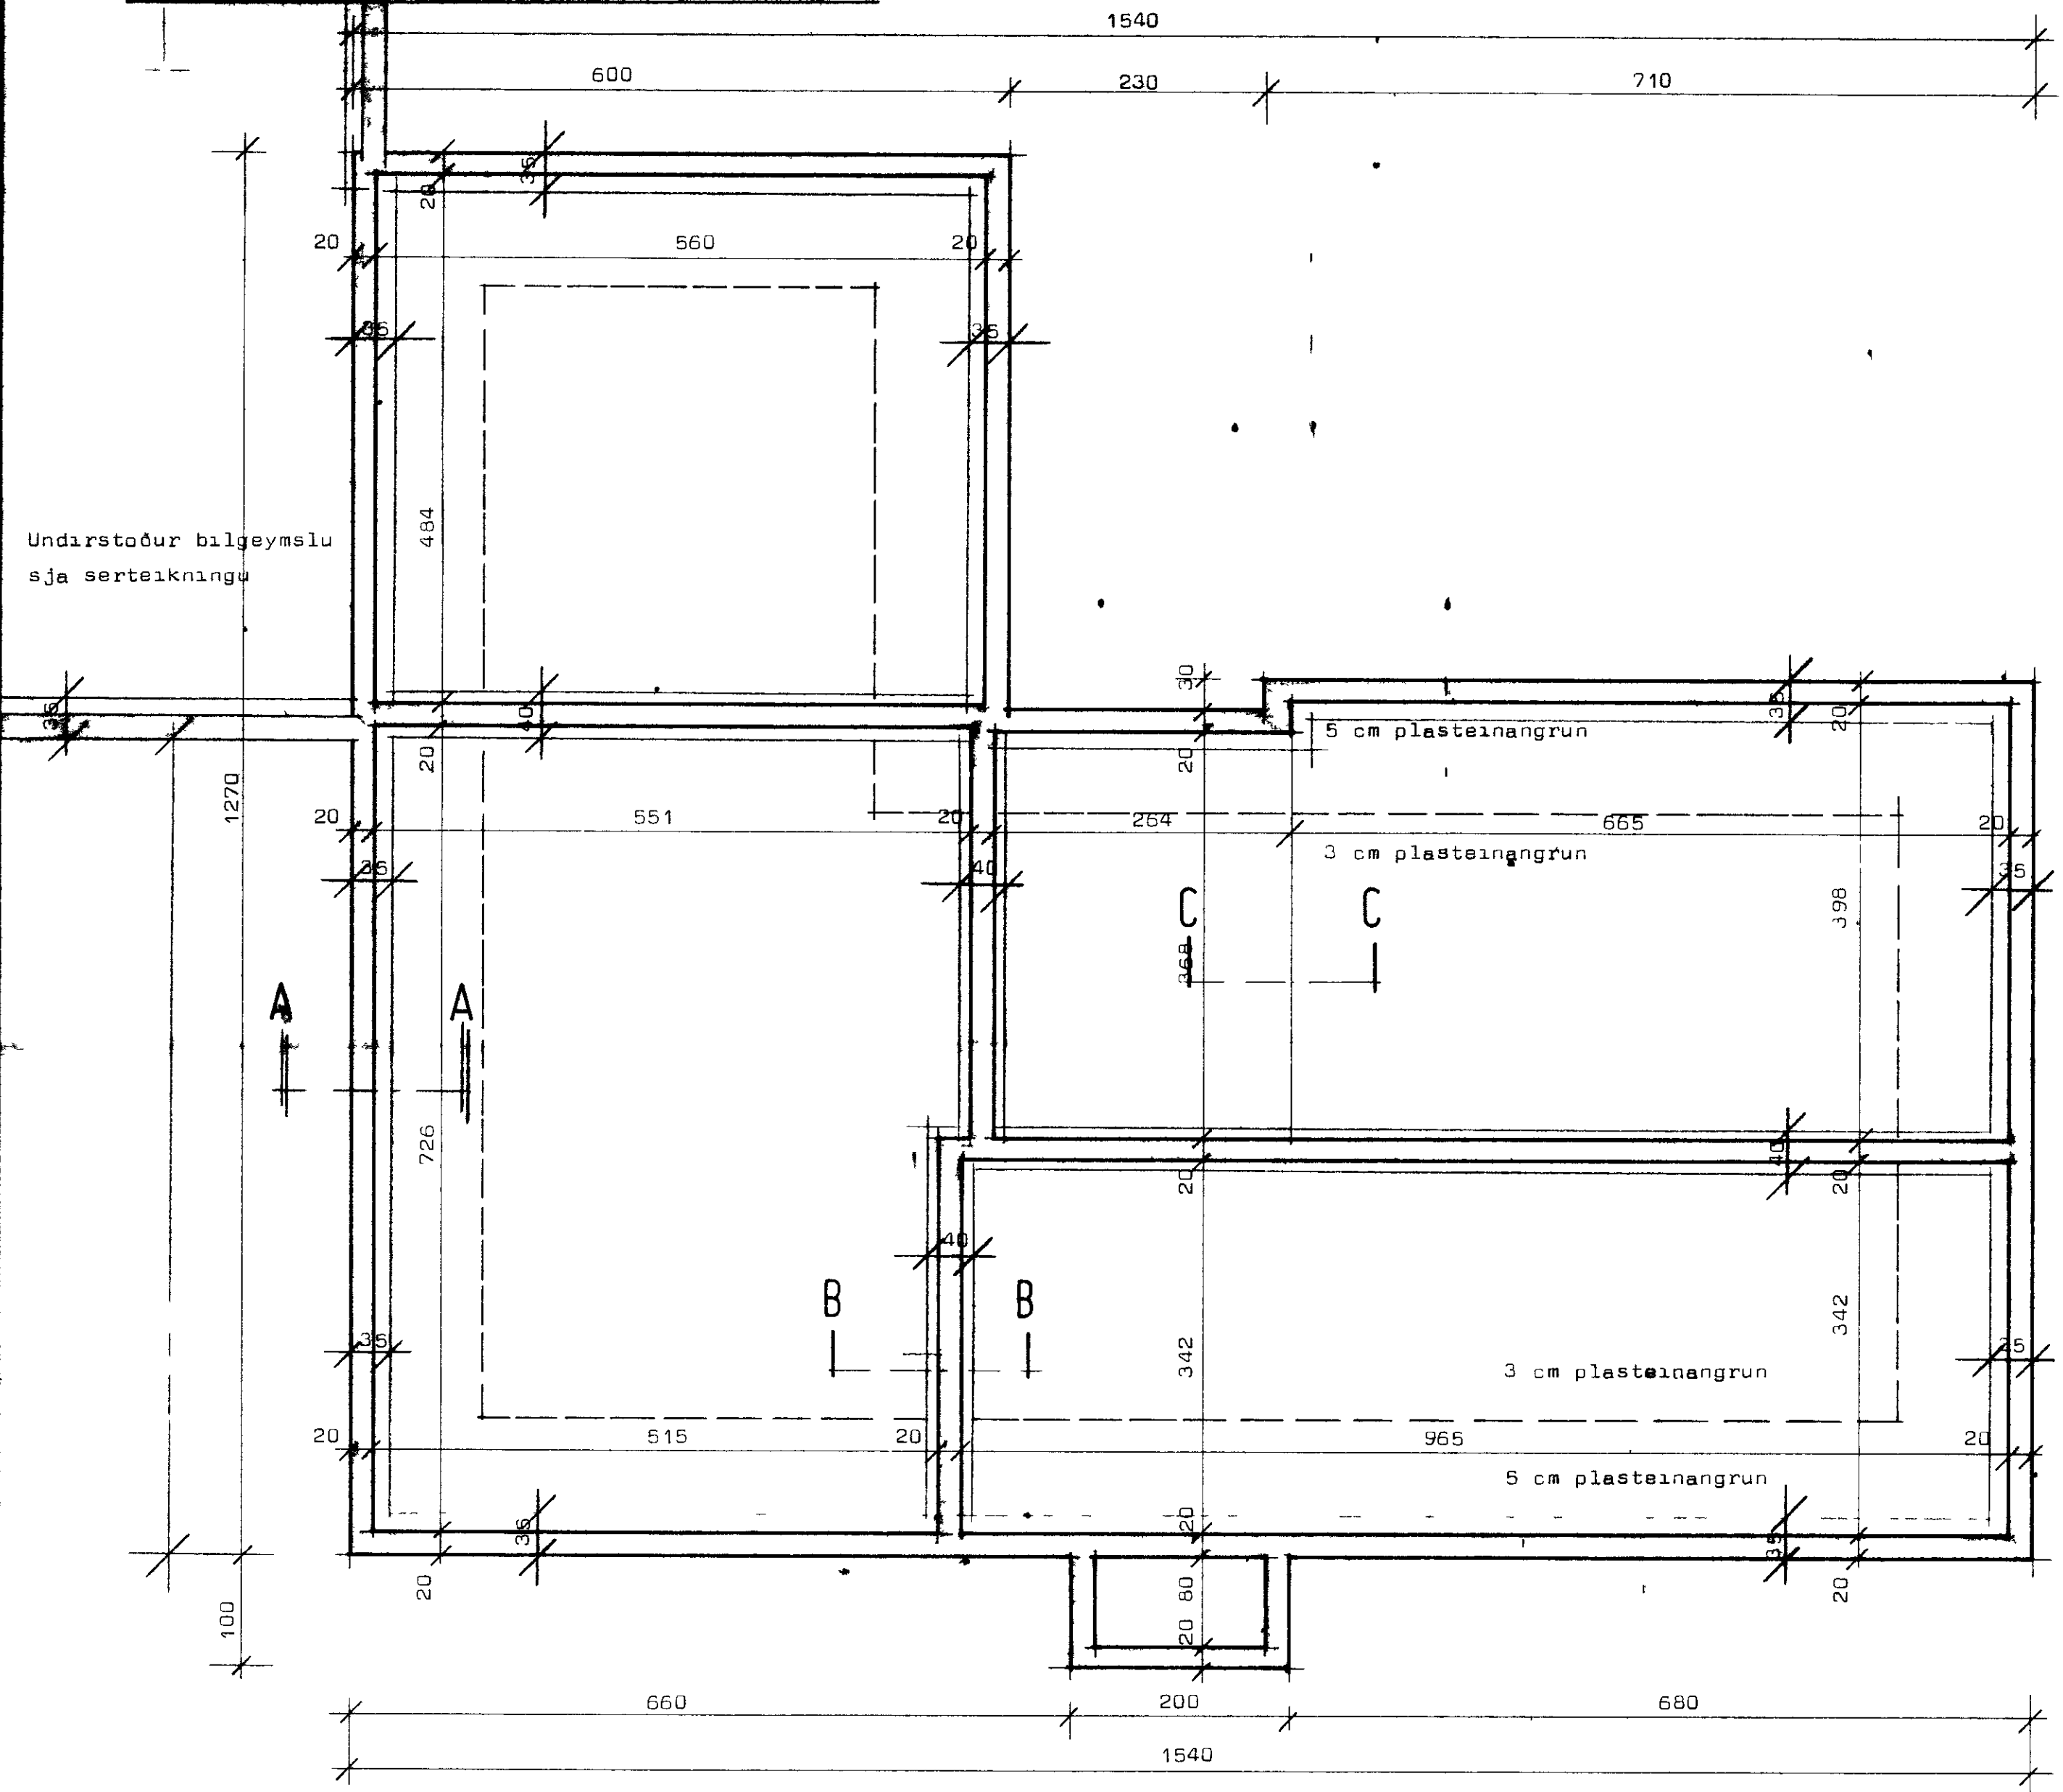

Undirstaður bilgeymslu
 sja serteikningu

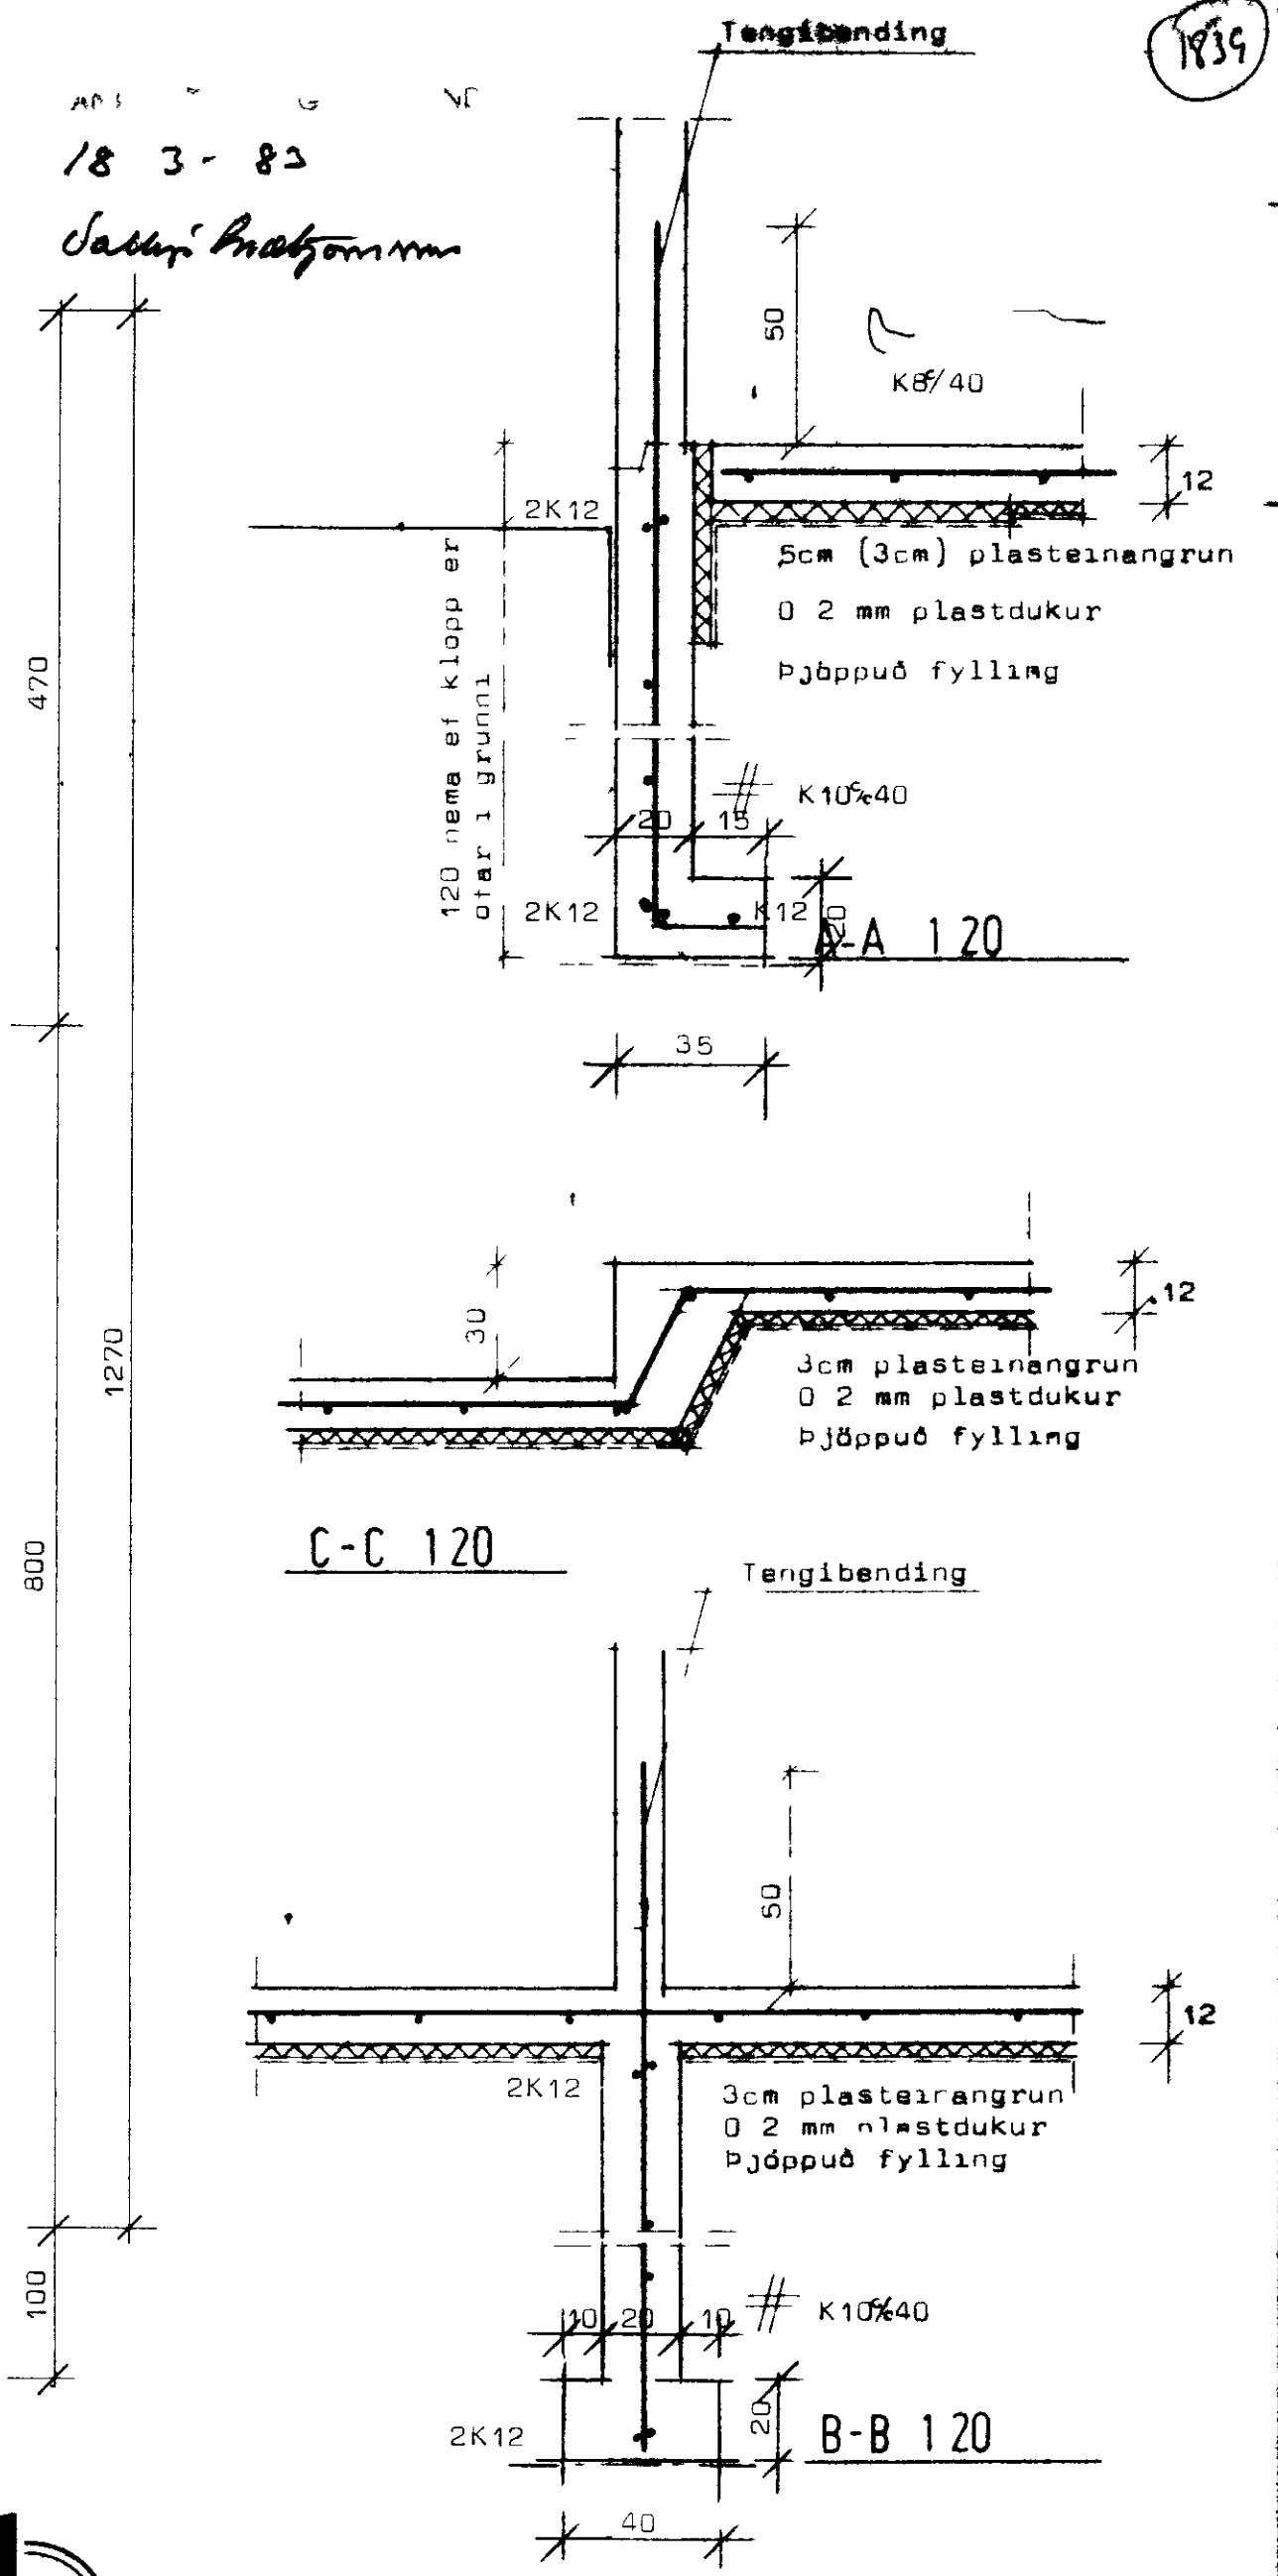

Skýringar
 Grafa skal fyrir undirstöðum niður á fastan botn og hreinsa vel undan veggjum áður en mót eru smíðuð
 Grafa skal allan lausan jarðveg ur grunni og fylla í staðinn með hreinni mol þjappa hana í 30 cm þykkum lagum með titrarþjóppu og vata hvert lag áður en þjóppun næfst.
 Bendistal er kambstal Ks 40 auðkennt með K
 Steypa se S 200 skv íst 10 Sigmál steypu 6-8 cm

STADALHÚS S.F.
 TEIKNISTOFA SIÐUMULA 31 SIMI 83141

VERKEFNI	DAGS	1983	VERK NR
Undirstöður	ARKV	1:50 1 20	
Buhamar 84 Vestmannaeyjum	BR		S 61
	BLAD NR		

Sævar Þráttmann