
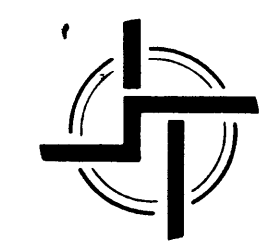
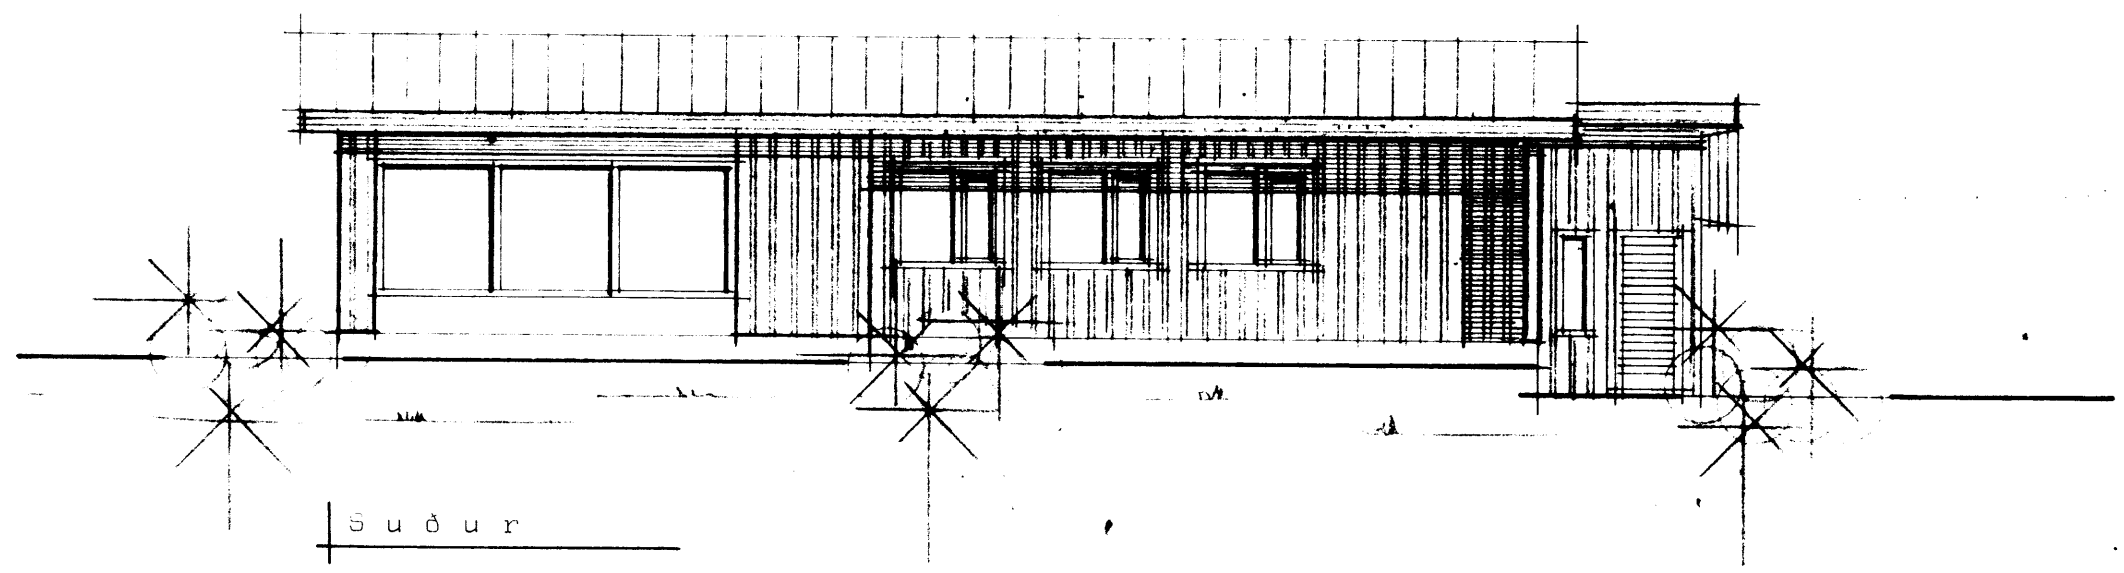
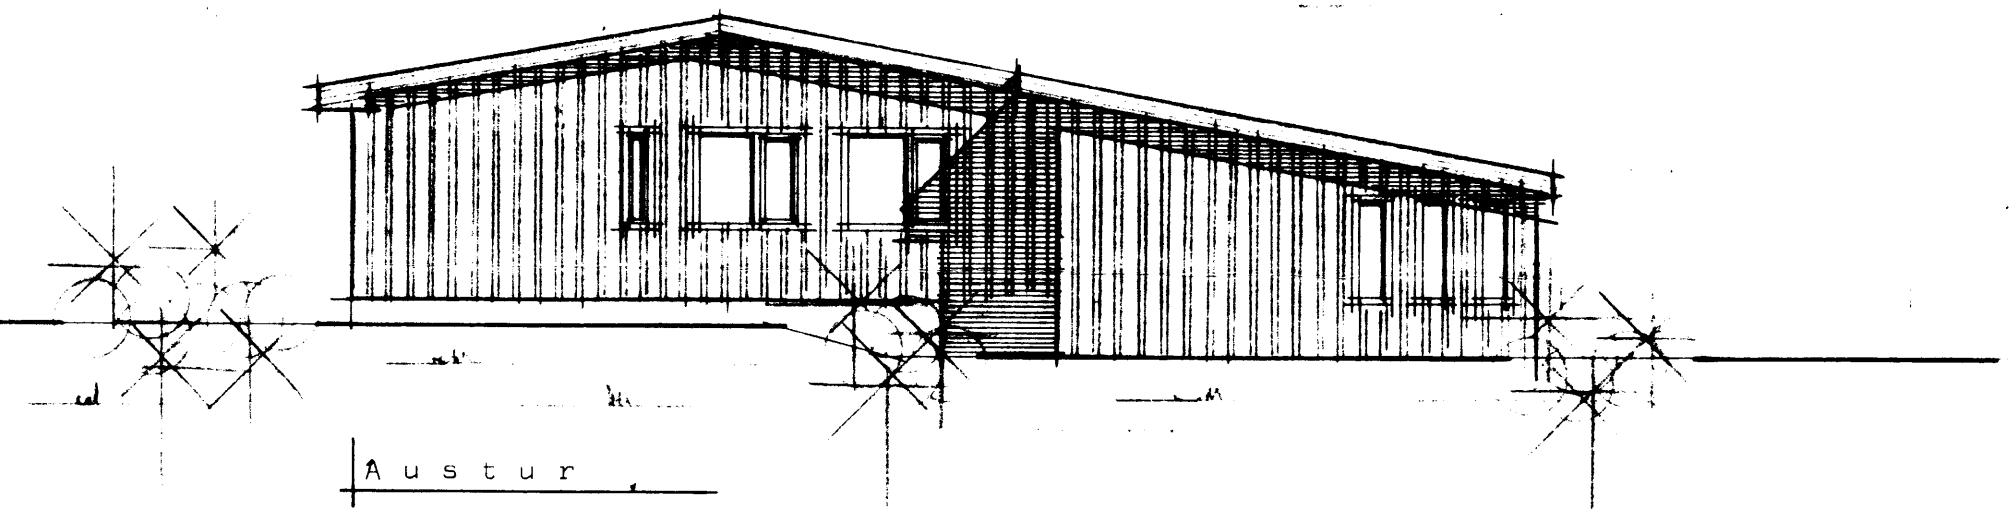
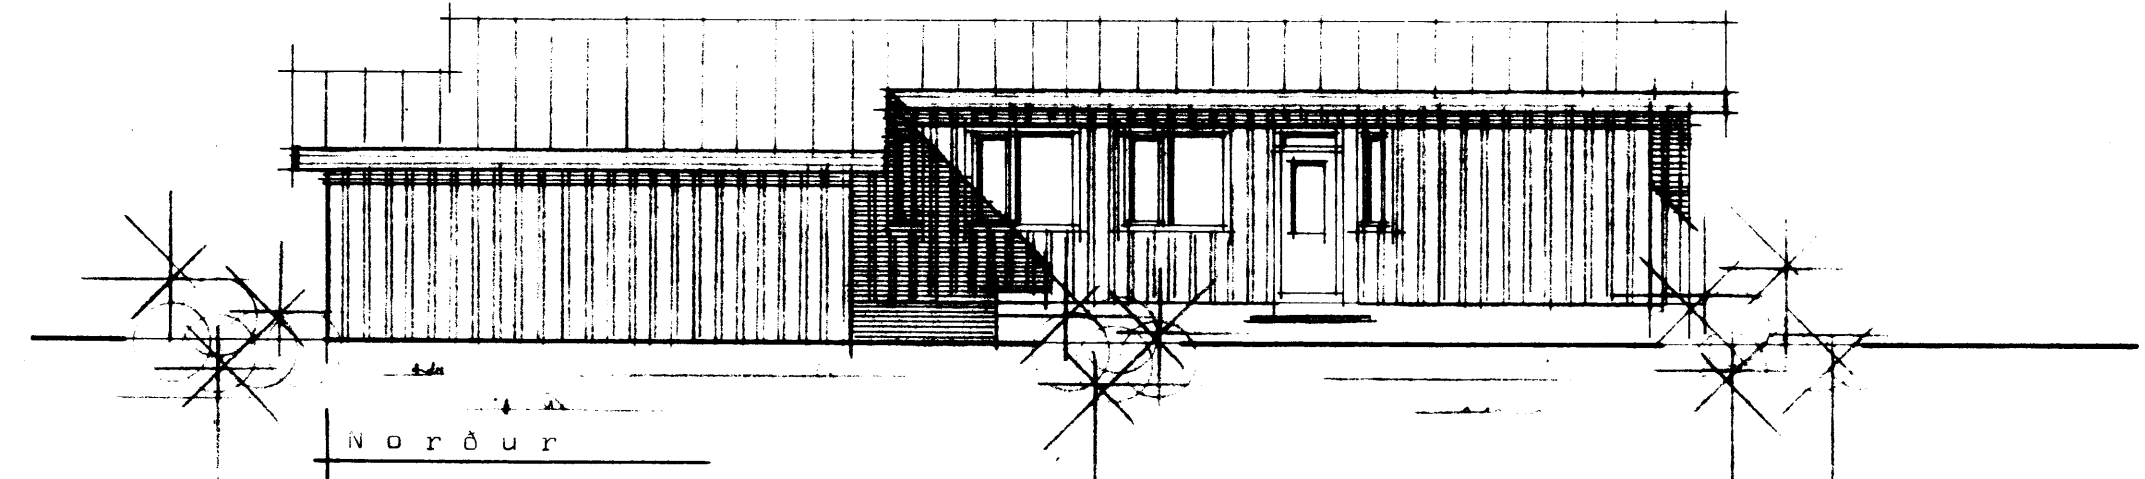


Sigurður P. Kristjánsson

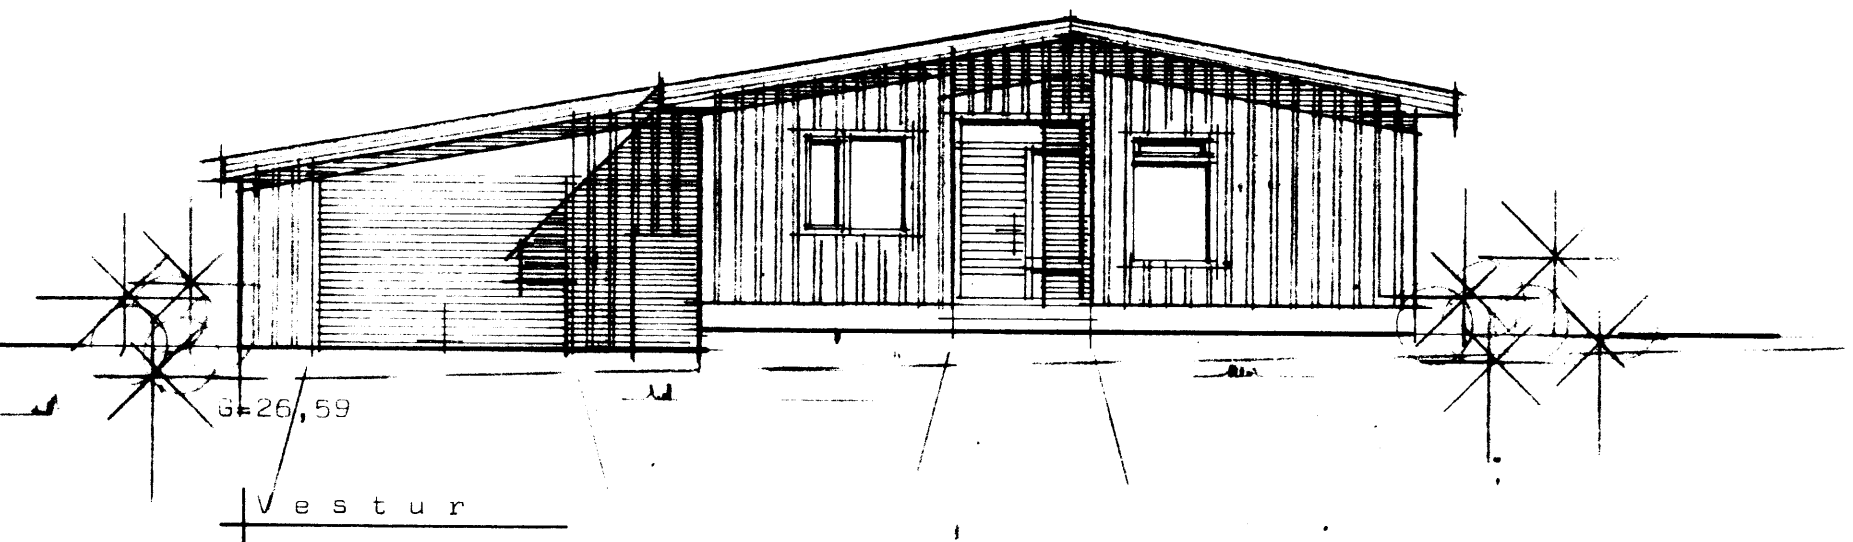

STAÐALHÚS S F

TEIKNISTOFA SÍÐUMÚLA 3I SÍMI 83I4I

VERKEFNI	DAGS.	1980	VERK NR HT 5040
Utlitsmyndir	MKV.	1:100	
Búhamar 86 Vestmannaeyjum.	BR.		
	BLAD NR	1.02	

Sigurður P. Kristjánsson