
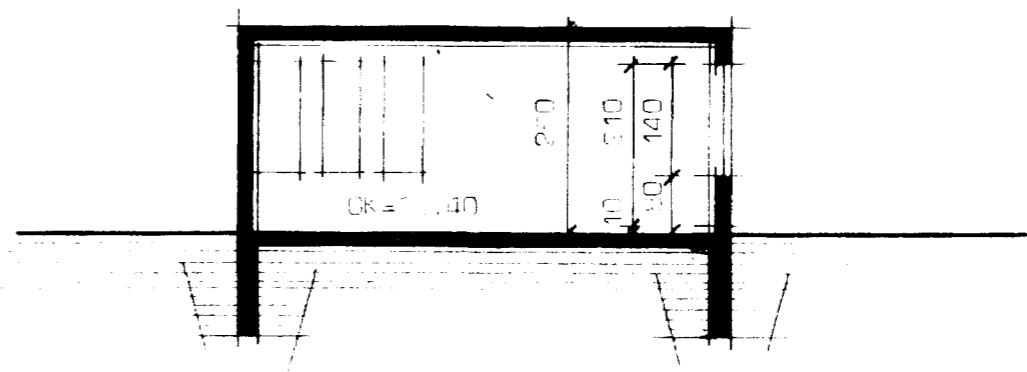
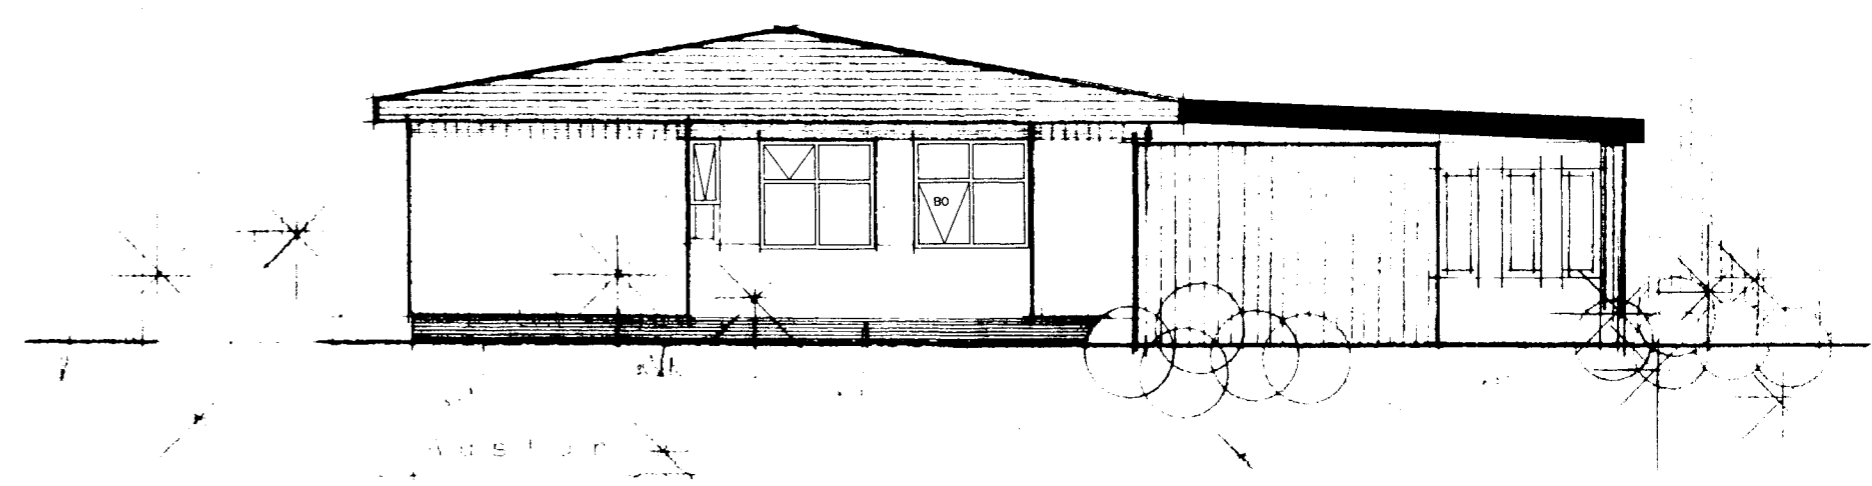
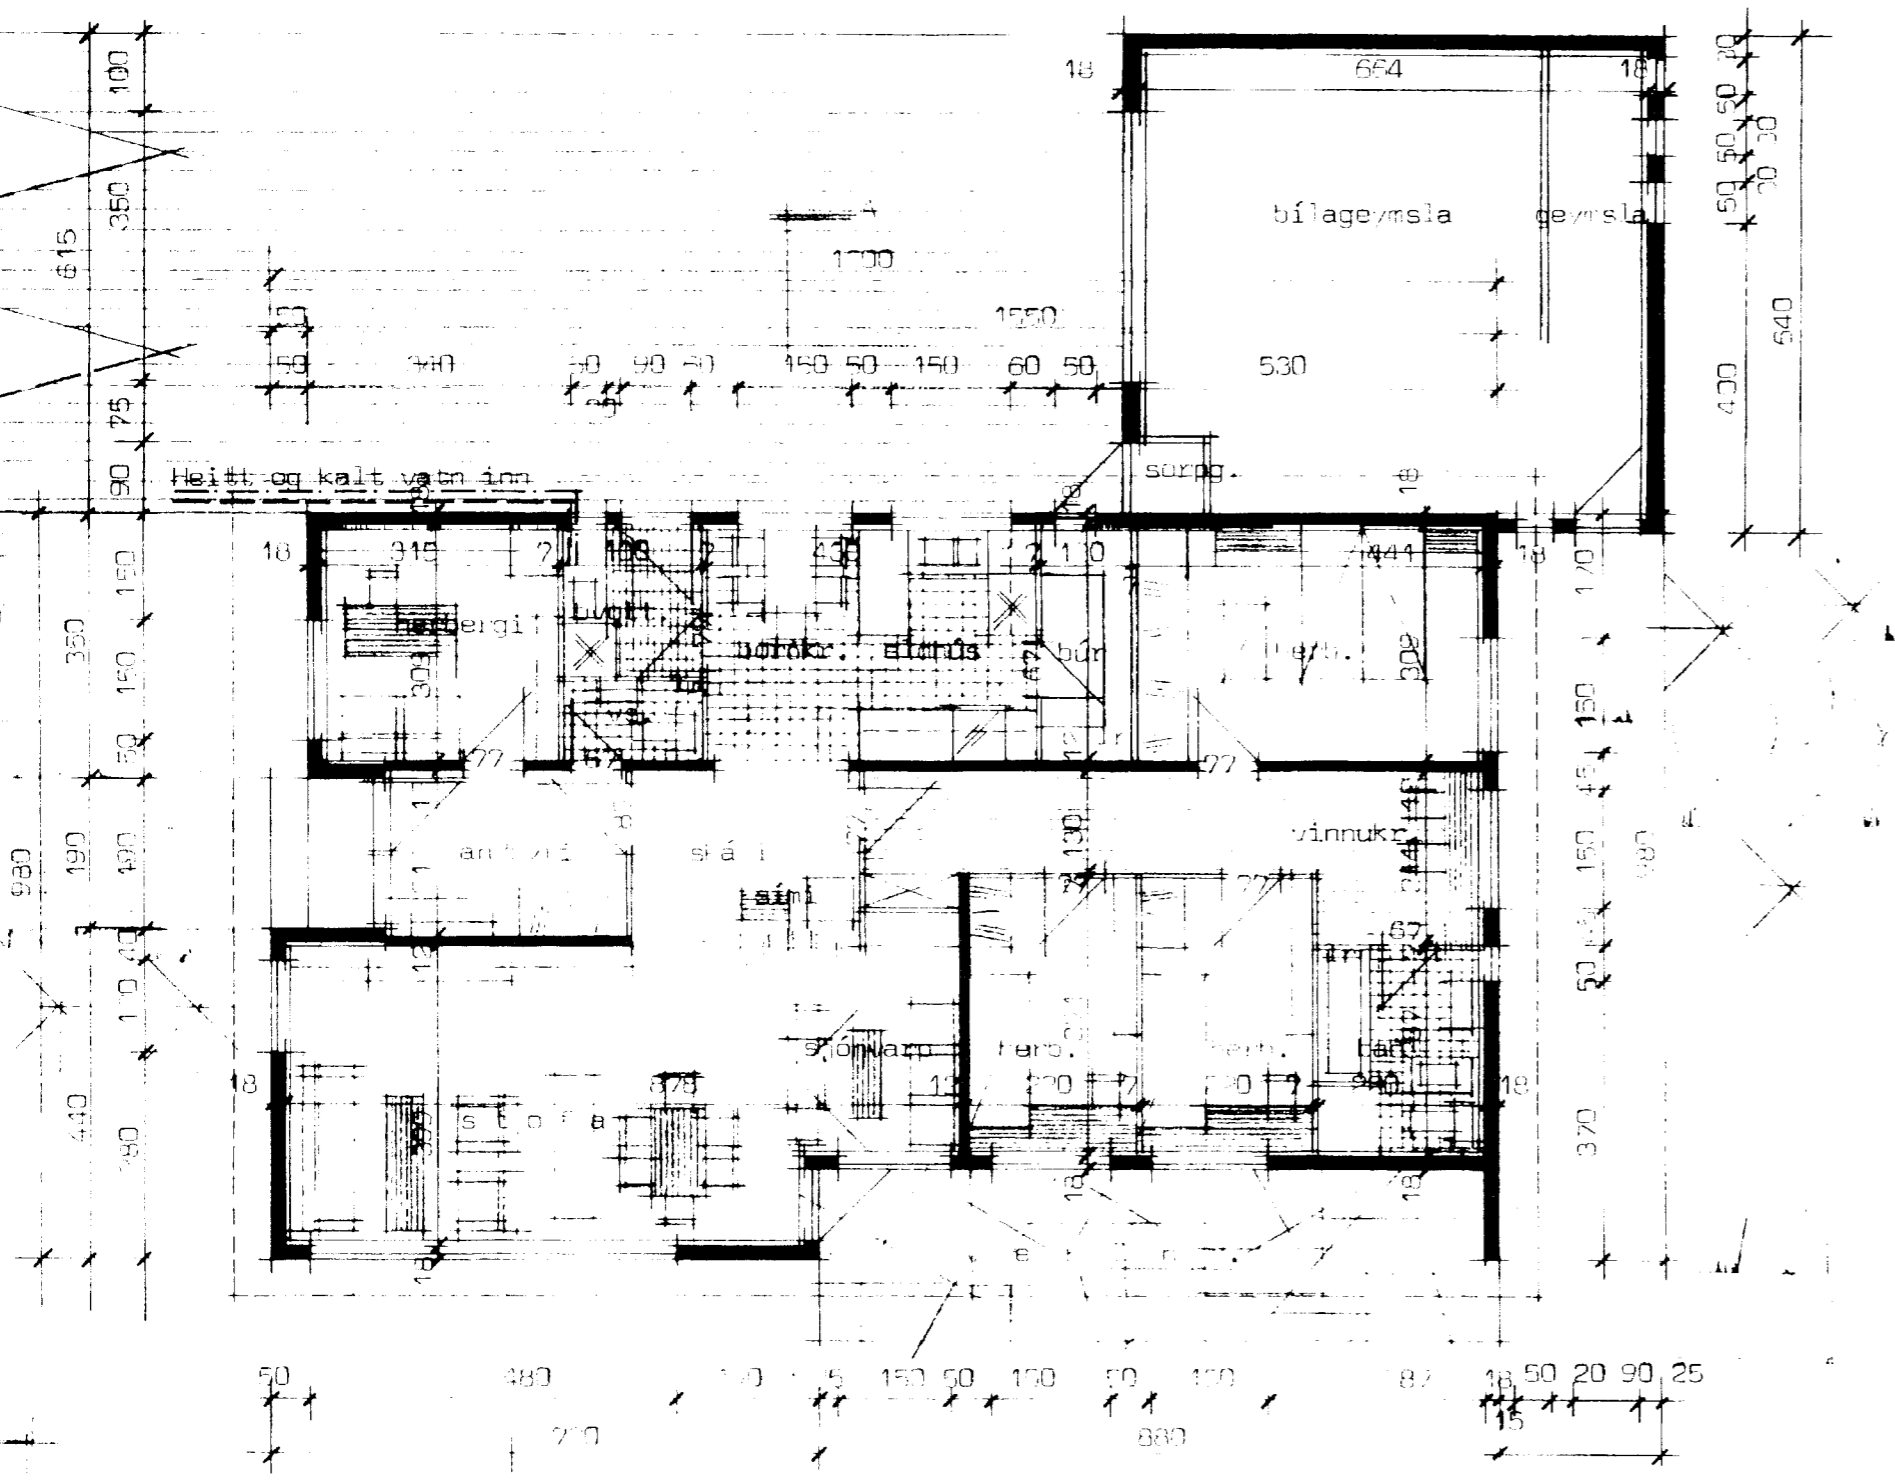
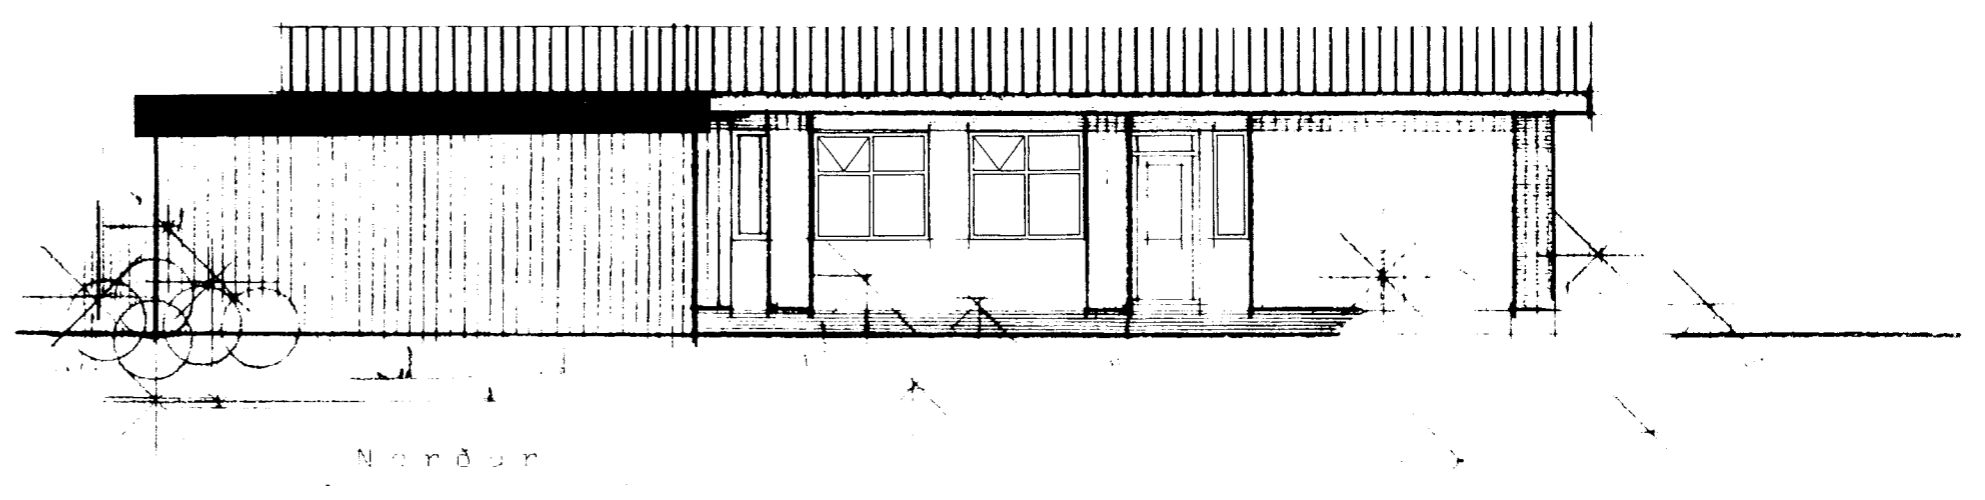
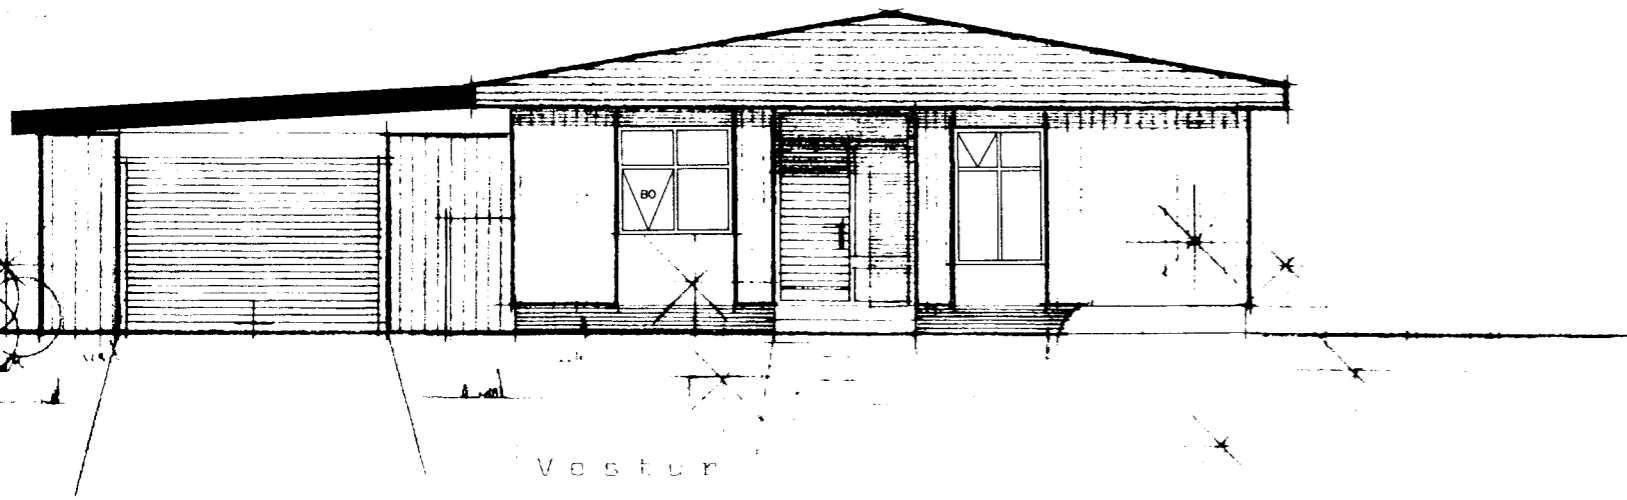
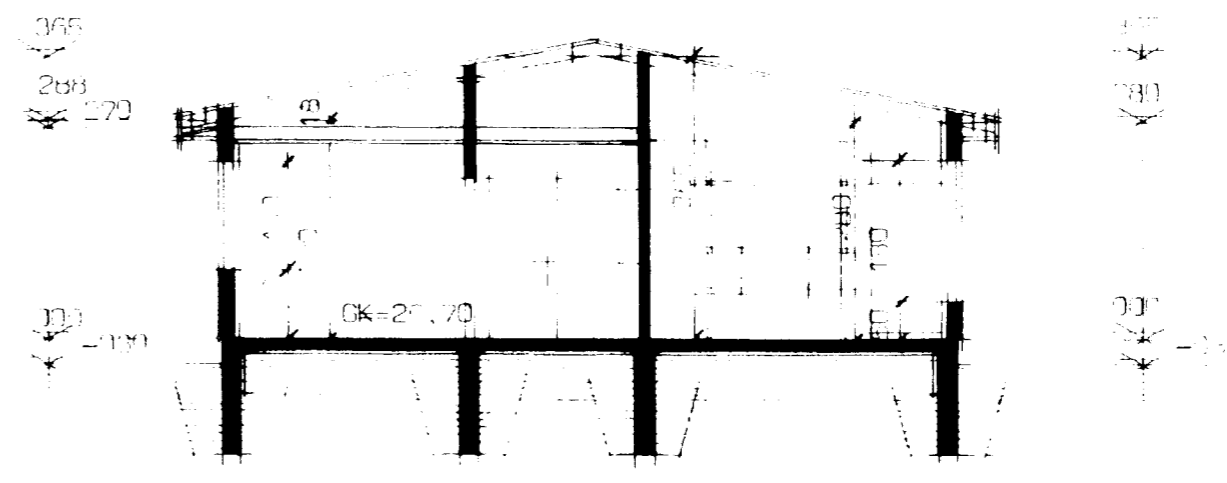


all. Veggir um verfis hitaklefa og sarpgeymslu skulu gerðir úr stólm og klufarnir múrtúðalir í ál og gólf.
 í mekkri loftrás upp úr haki.

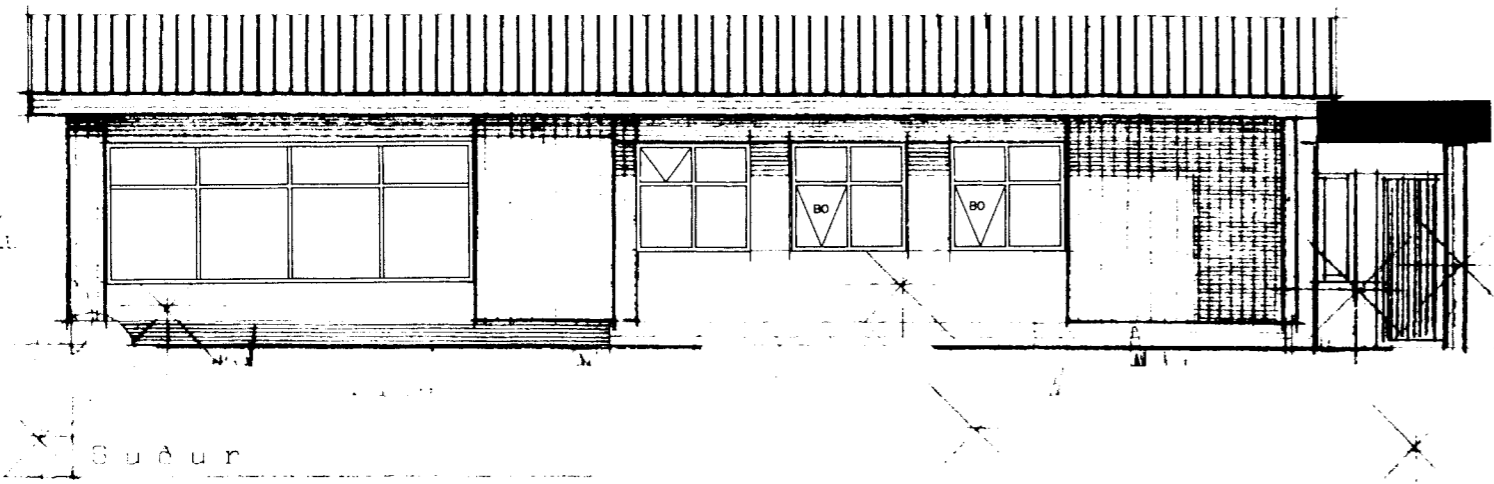

Flatamál: lóss málting
 Flatamál: óss nettó
 Flatamál: ílgæmslu

Dr. avar 88 Vestmannaeyjum.
 Frammuna, útlit og sniðteki
 1:100

Dr. avar 88 Vestmannaeyjum v/1
 1:100
 ark. nr.