




1 Norður
1:100

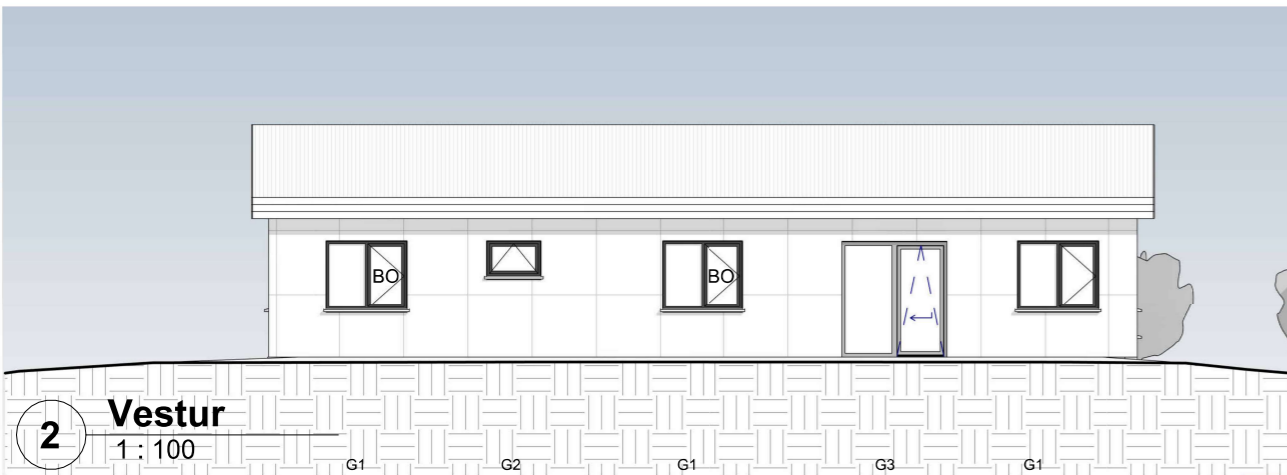


2 Vestur
1:100

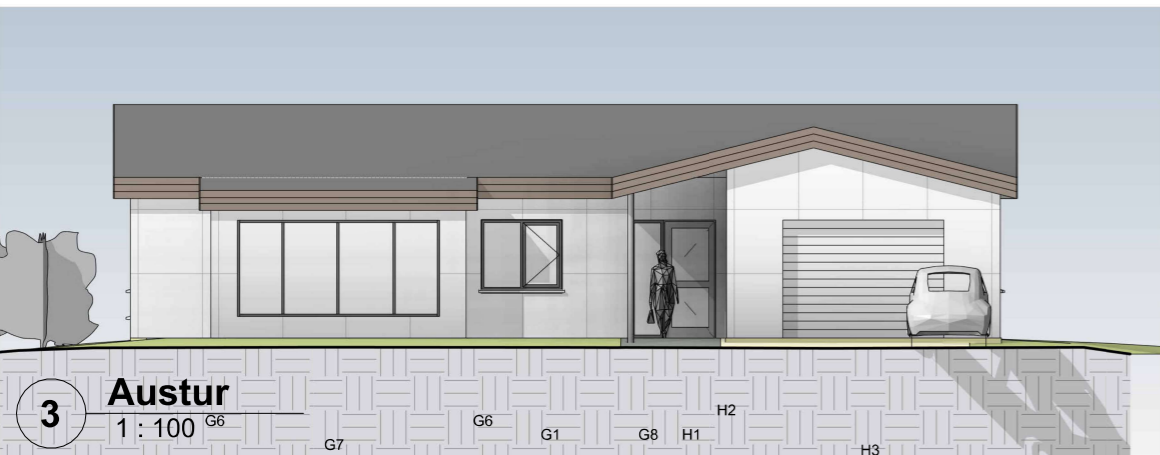

3 Austur
1:100

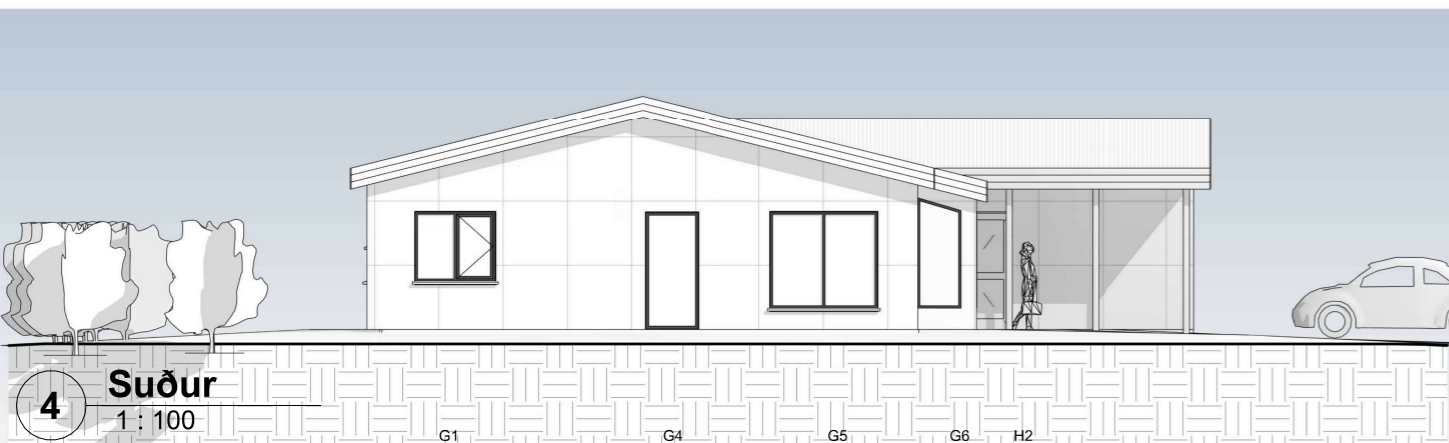

4 Suður
1:100

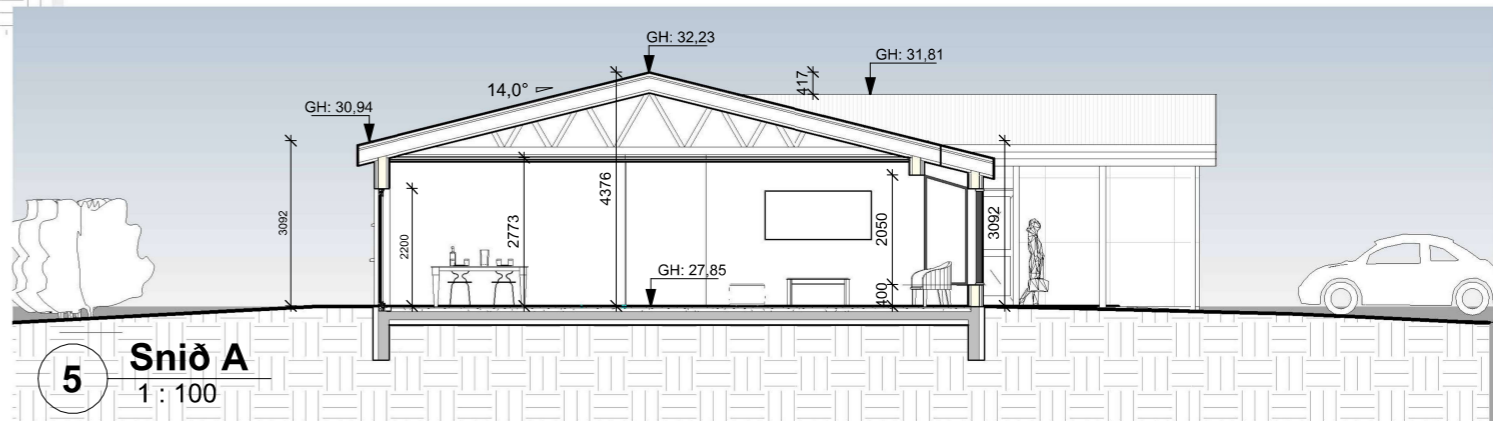

5 Snið A
1:100



A	27.04.2021	Innra skipulagi breytt	ssh
Útg.	Dags.	Skýring	Br.af:

Verkefji:
BÚHAMAR 80,

Sveitarfélag:
Vestmannaeyjum

Verktægingund:
Íbúðarhús

Landnúmer:	237187	Staðgreinir:	8000-1 1633-0800
------------	--------	--------------	------------------

Aðalteikningar

Útlit og snið

Hannað af:	ssh	Matshluti:	
Teiknað af:	ssh	Mælikvarði:	1:100
Yfirfarið af:	ssh	Dagsetning:	28.01.2024

Samþykkt:
Ábyrgðarmaður og réttshafi:
Samúel Smári Hreggviðsson,
kt.: 200752-4659



Stóru-Sandvík 4, 801 Selfoss Netfang: husey@husey.is
Sími: 898-9199 / 482-1738 Heimasíða: www.husey.is

24-954	-	-	-	A	03	A
Verknúmer	Svæði	Áfangi	Ábyrgð	Númer	Útgáfa	

HÖNNUÐUR ÁSKILUR SÉR ALLAN RÉTT Á TEIKNINGUM - FJÓLFÖLDUN ER HÁÐ SKRIFLEGU SAMÞYKKT

