210211-0004

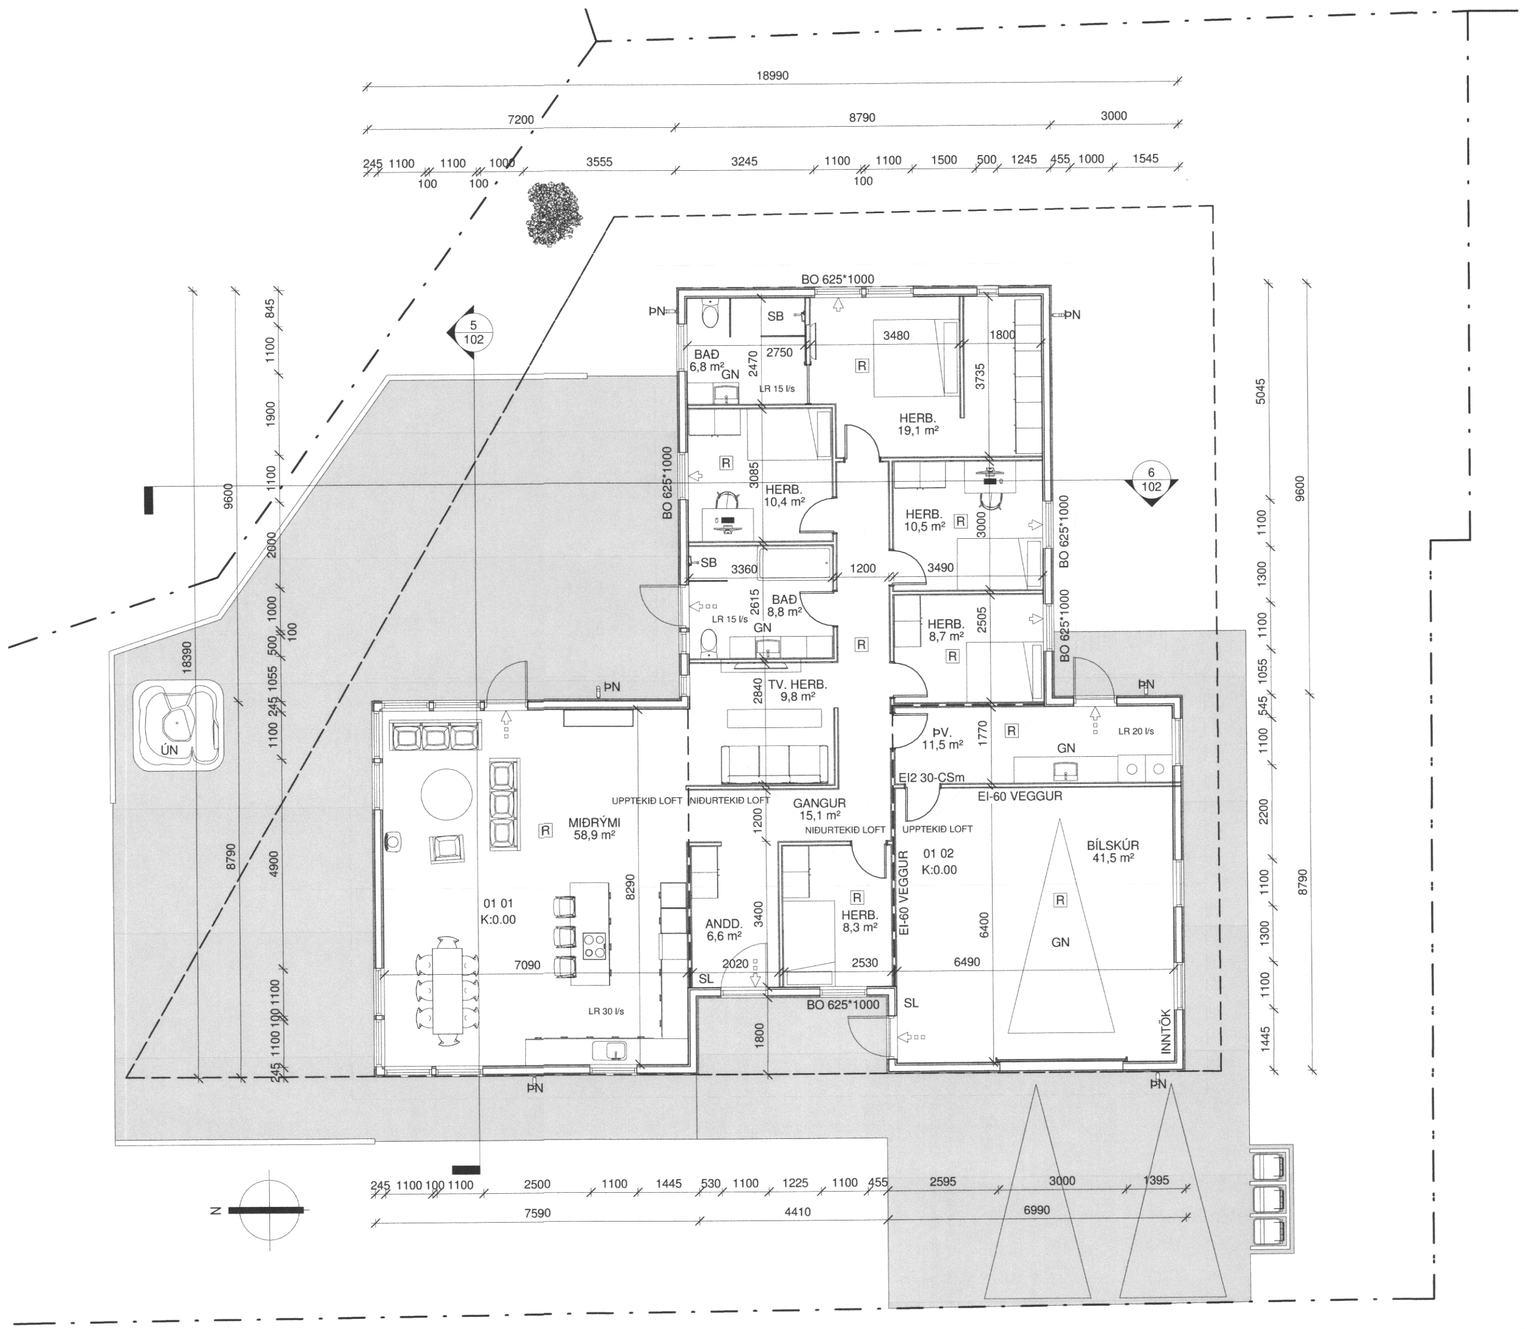

Grunnmynd
1 : 100

SAMÞYKKT AF BYGGINGARFULLTRÚA
4. SEP. 2020
Sigurður Bj
BYGGINGARFULLTRÚINN I VESTMANNAEYJUM

Samþykkt á fundi byggingar-nefndar Vestmannaeyja
6. JÚLÍ 2020
Byggingarfulltrúinn i Vestmannaeyjum

AFSTÖÐUMYND - SKÝRING TÁKNA

- LÓÐAMÖRK
- BYGGINGARREITUR
- BINDANNDI BYGGINGARLÍNA
- GN GÓLFNIÐURFALL
- SL SLÖKKVITÆKI
- ÞN ÞAKNIÐURFALL
- LR LOFTRÆSING
- H.OFN HANDKLÆÐAOFN
- ÚN ÚTINIÐURFALL
- BO BJÖRGUNAROP
- FLÓTTALEIÐ
- 01 01 RÝMISNÚMER
- SNIÐ
- R REYKSKYNJARI
- BÍLASTÆÐI
- R ROTÞRÓ
- K:00:00 KÓTAR
- NORÐURPÍLA
- SORP

ATH. EKKI EIGA ALLAR SKÝRINGAR ENDILEGA VIÐ ÞESSA TEIKNINGU

NR.	DAGS.	BREYTING
01	31.08.20	ÚTSKÝRINGAR Á ÞAKGERÐ

BÚHAMAR VESTMANNAEYJUM
BÚHAMAR 90
GRUNNMYND
EINBÝLISHÚS

SG HÚS

TEIKNING NR. 101

HANNAÐ:	TEIKNAÐ:	YFIRFARIÐ:	MKV.
ÓTB	ÓTB		1 : 100

SAMÞYKKT: Ólafur Tage Bjarnason — KT: 150482-3489
Ólafur Tage Bjarnason — 150482-3489
HÖNNUNARSTJÓRI: (EF ANNAR EN HÖNNUÐUR AÐALUPPDRÁTTA) — KT:

DAGS.	NR.	BLAÐSTÆRÐ
04.06.20	010.20	A2

EFFORT ····TEIKNISTOFA····

Ólafur Tage Bjarnason
Byggingafræðingur BSc
Heimilisfang: Háheiði 2, 800 Selfoss
Póstfang: Dranghólar 45, 800 Selfoss
S: 697-6946 - www.effort.is - obb@effort.is