




Snið 1
1 : 100

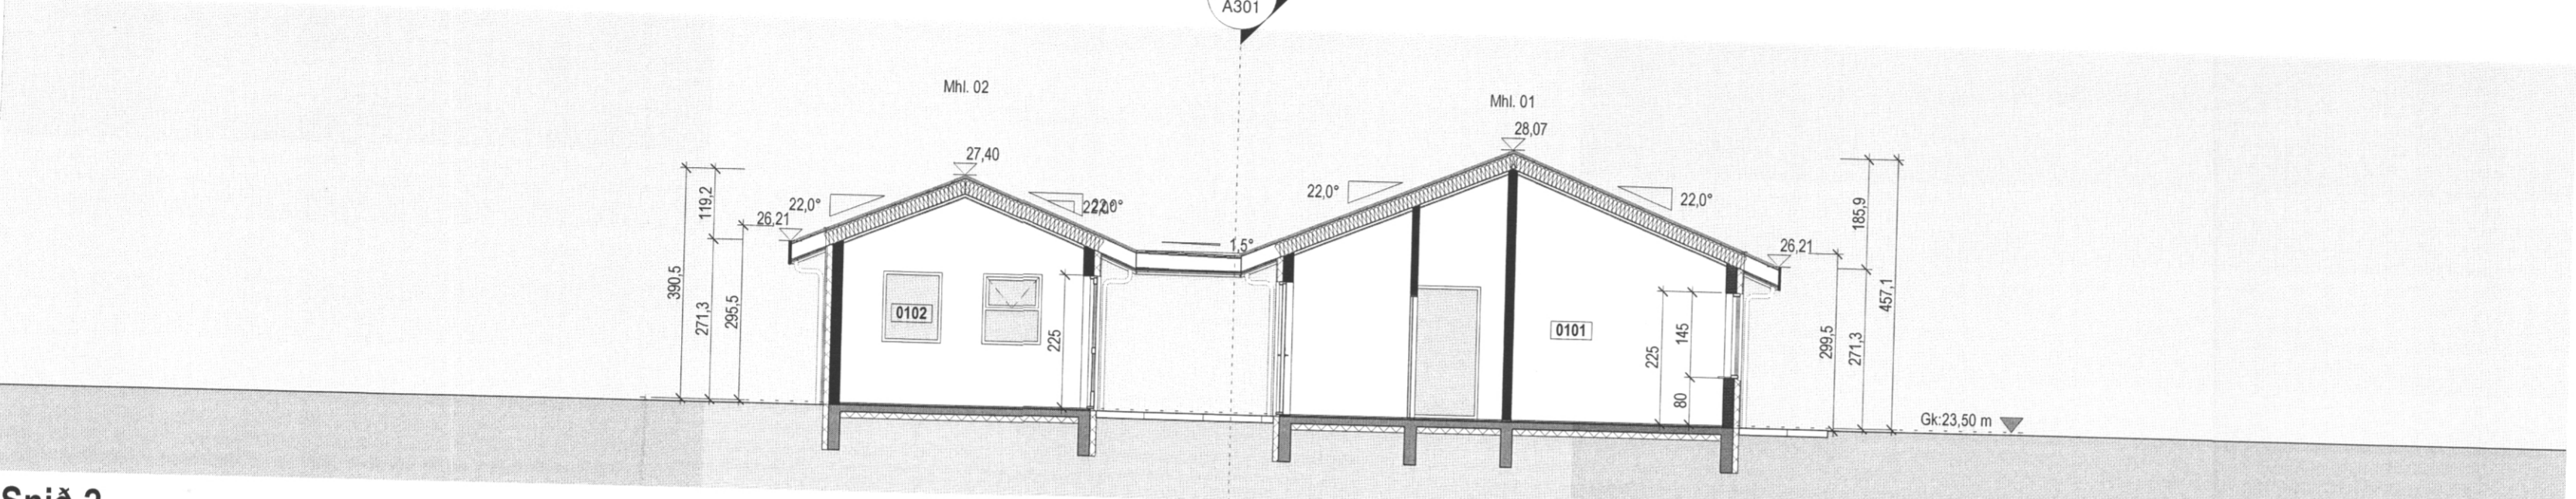

Snið 2
1 : 100

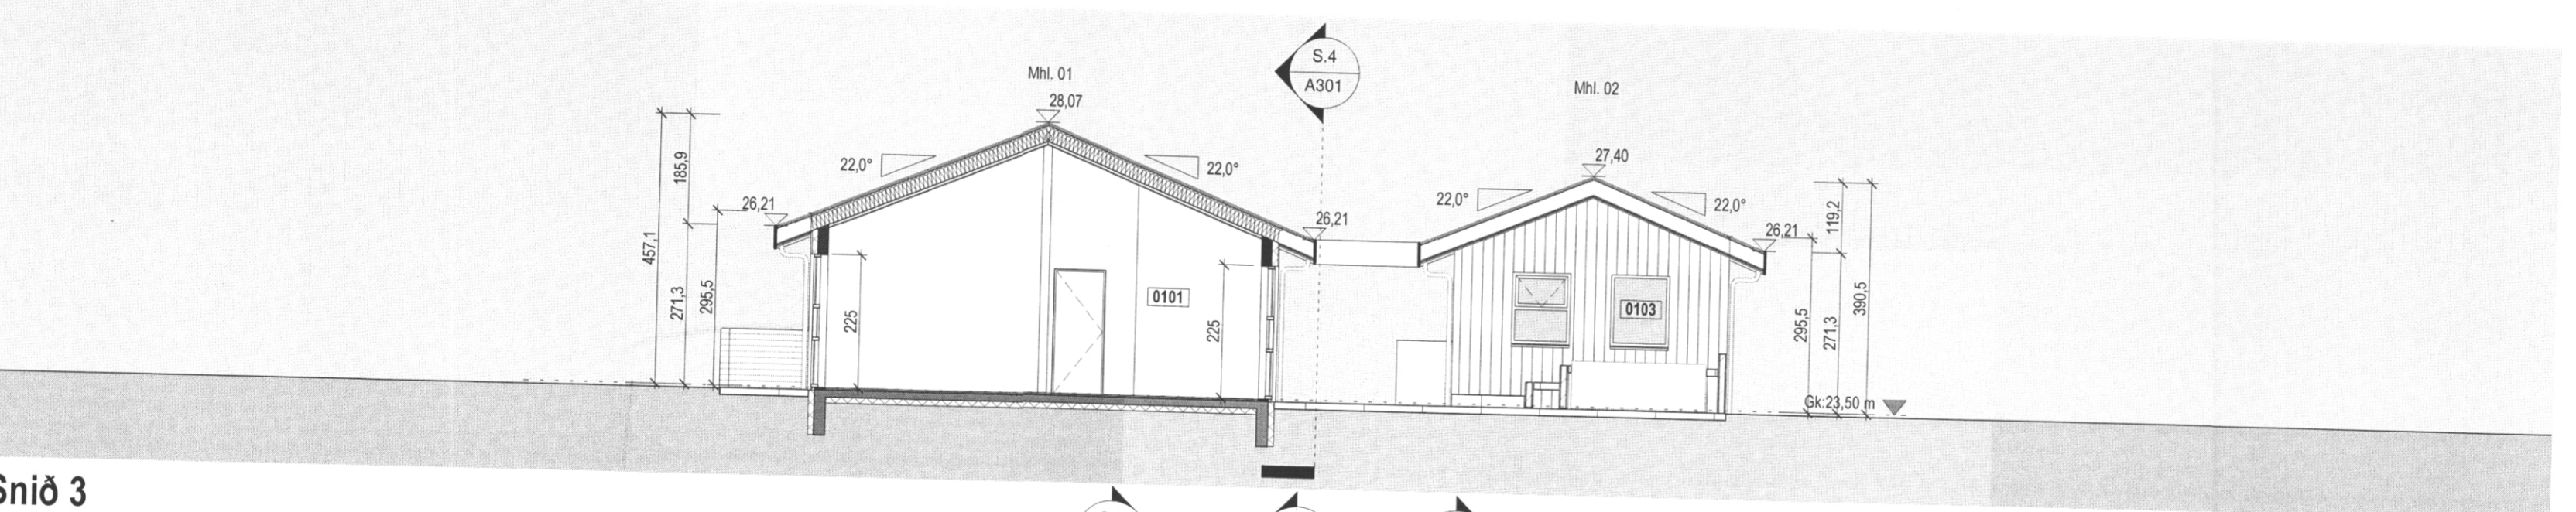

Snið 3
1 : 100

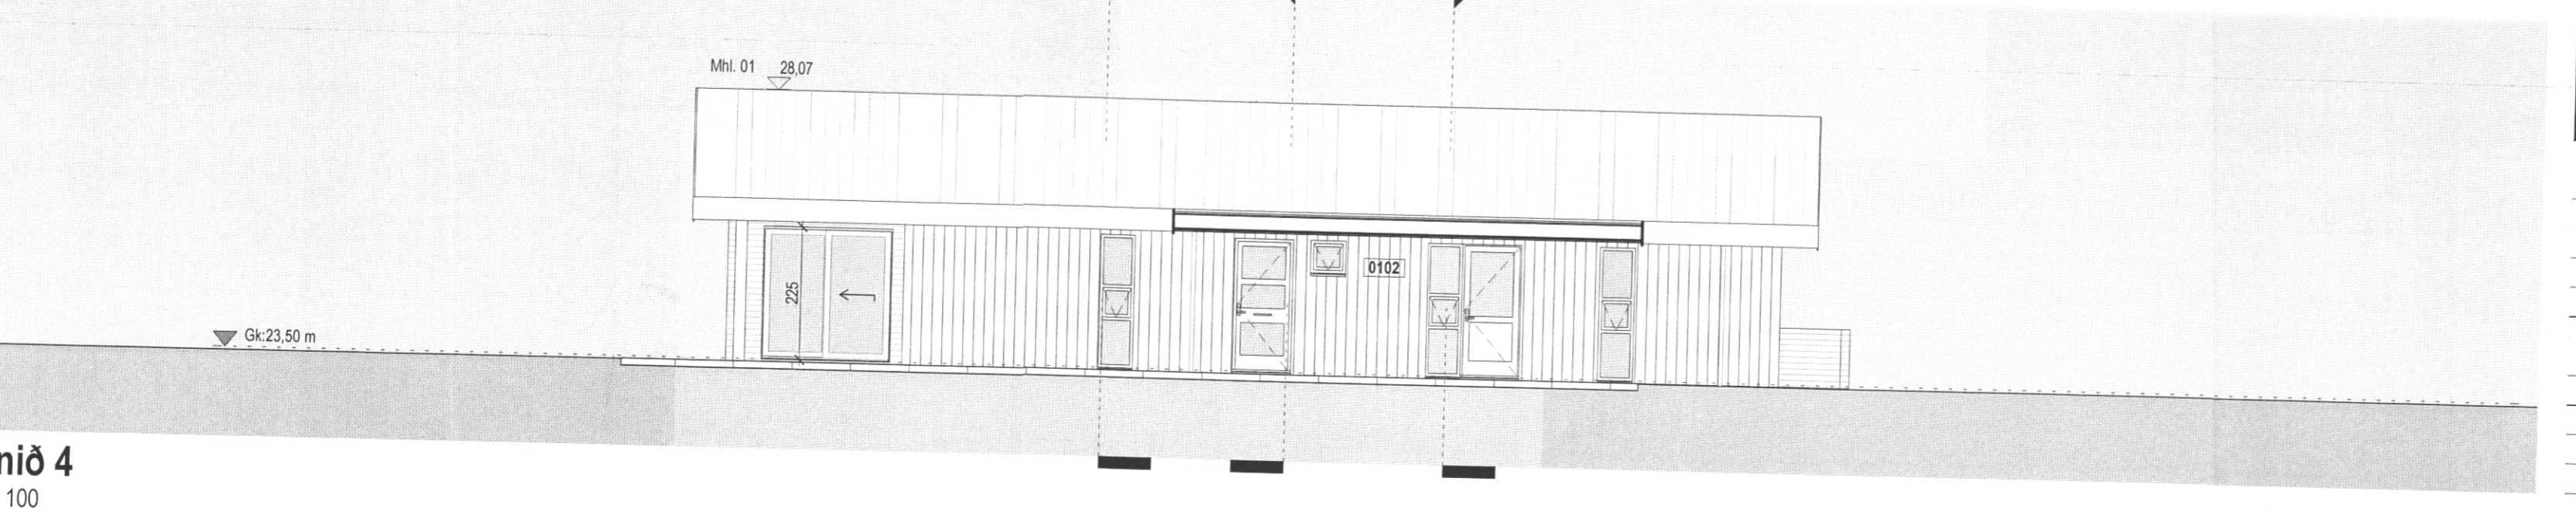

Snið 4
1 : 100

SAMÞYKKT AF BYGGINGARFULLTRÚA
5. MAÍ 2021
Sigurður Þ. Jónsson
BYGGINGARFULLTRÚINN Í VESTMANNAEYJUM

Samþykkt á fundi byggingarfulltrúar Vestmannaeyja
15. APR. 2021
Byggingarfulltrúin í Vestmannaeyjum

Tákn

GN	= Gólfniðurfali	Brunatákn
PN	= Þakniðurfali	Veggir og hæðaskil
SN	= Svalaniðurfali	EI60
LR	= Loftræsting	EI90
VLR	= Velknuin loftræsting	A-EI60
PK	= Postkassar	A-EI120
NL	= Neyðarljós	REI60
BO	= Björgunarpop	REI120
R	= Reykskjnjari	A-REIM120
HSL	= Handslökkvitæki	Hurðir
UT	= Merktur útgangur	E30-CS
HV	= Hitaveita	EI30-CS
VV	= Vatnsveita	EI60-CS
RR	= Rafmagnsveita	EI60-CS
ÚK	= Útikrani	Gluggar
DS	= Dyrasimi	E30
DS	= Dyrasimi	
BO	= Felliðstigi við björgunarpop	
BR	= Brunaslanga	
OS	= Stigleiðsla	
OS	= Stigleiðsla út	
!	= Stjórnmstöð brunaviðvörðunarkerfis	
!	= Inntak	
!	= Bilastæði fyrir fatlaða	

1	12.04.2021	Breyting á innra skipulagi og úthúró bætt við	MS
Útg.	Dags.	Lýsing	Nafn



KRark Kristinn Ragnarsson arkitekt ehf.
Hlíðasmári 19 - 2.hæð, 201 Kópavogur, Ísland
S. 564.2255, Fax. 544.4225
Kt. 581298.3589, www.krark.is, krark@krark.is

Búhamar 10

Vestmannaeyjar

Landnúmer: 230045 Staðgreinir: 8000-1-
Einbýlishús

Snið 1-4

Aðaluppdrættir

Hönnun:	KR	Verknúmer:	20015IE
Verkefnastjóri:	KR	Mælikvarði:	1 : 100
Teiknað:	MS	Dagsetning:	17.02.2021
Yfirfarið:	KR.VPS.RCM	Blað:	Útgáfa:
Samþykkt:			
Kristinn Ragnarsson Kt. 120944.2669	<i>[Signature]</i>	A301	1

Save: 12.4.2021 16:30:54 Plot: 17.02.2021

Copyright © KRark. Hönnuður áskilur sér allan rétt á teikningum. Fjárföldum er hæð skriflegu samþykki