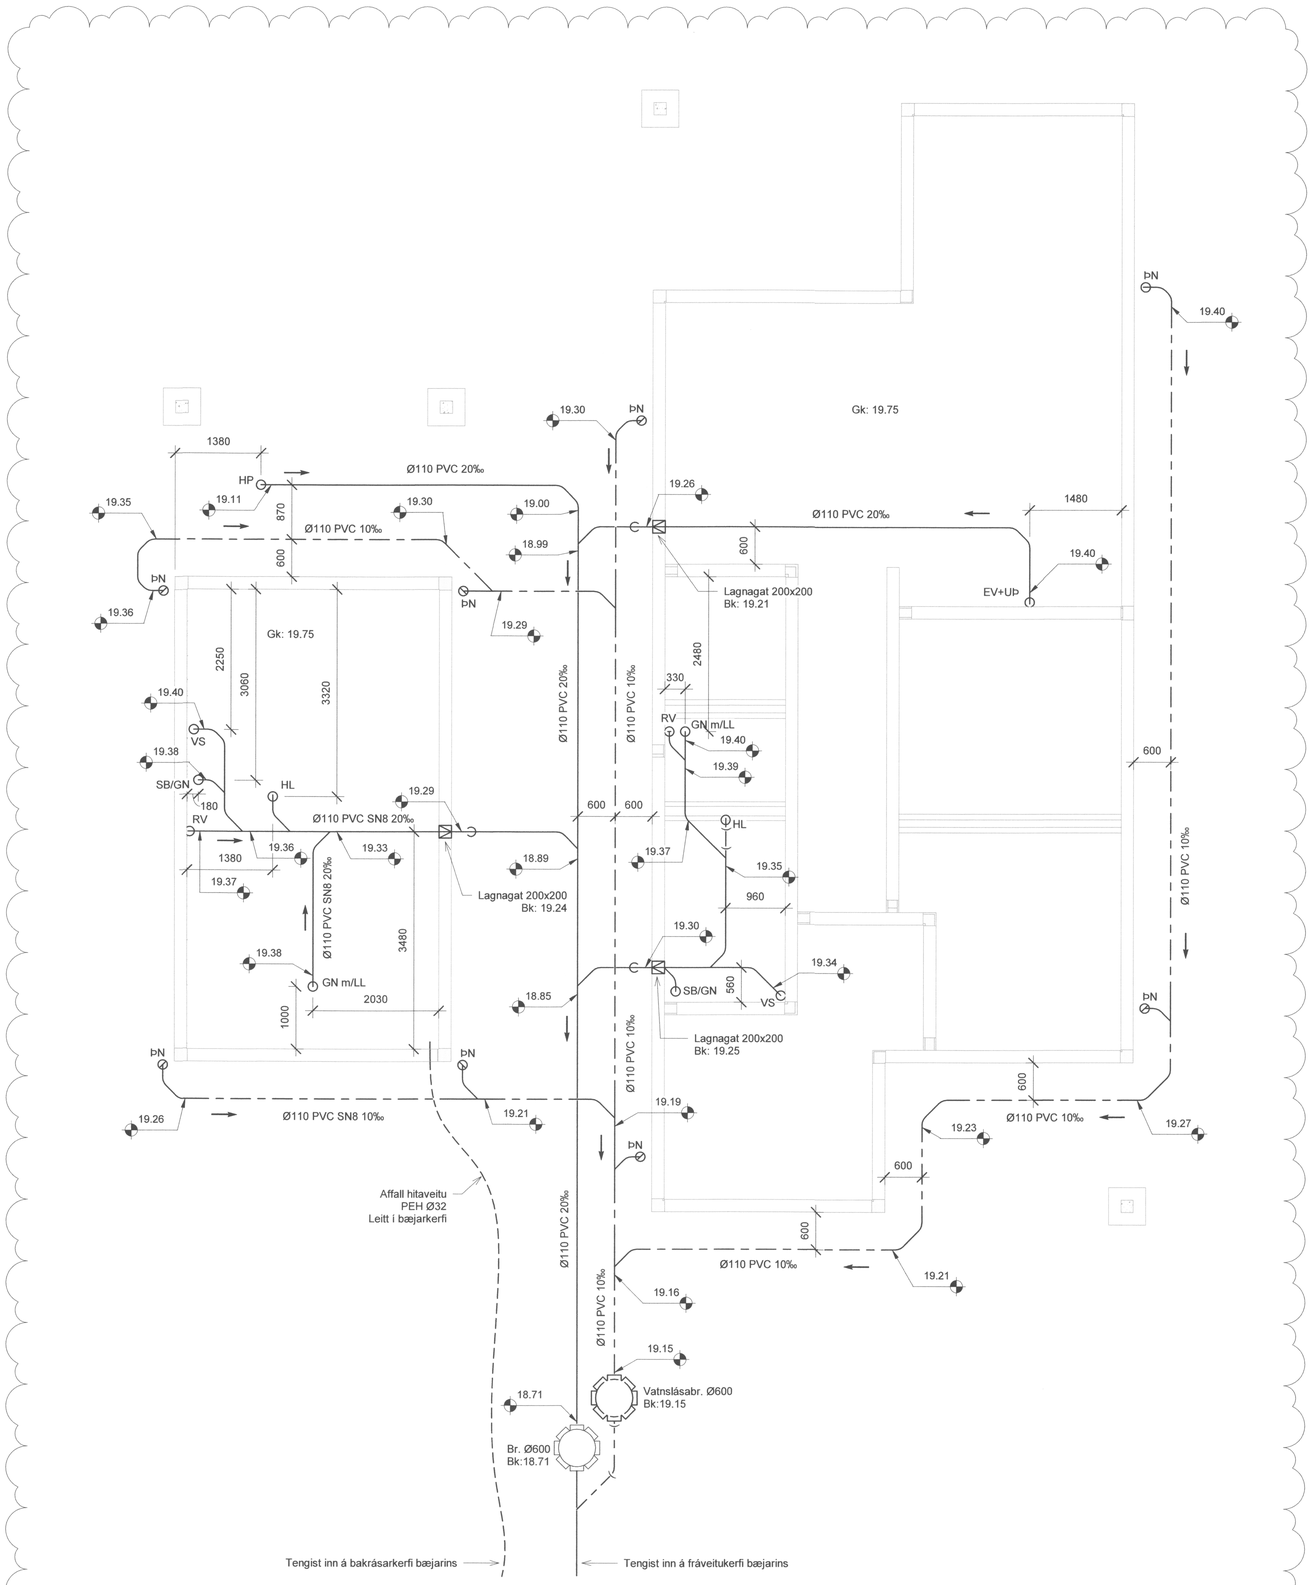

SAMÞYKKT AF BYGGINGARFULLTRÚA
5. MAÍ 2021
BYGGINGARFULLTRÚINN Í VESTMANNAEYJUM

Áritun hönnunarstjóra:
Kristinn Ragnarsson kt.120944-2669

SKÝRINGAR - FRÁRENNSLI:

- SKÓLPLÖGN
- REGNVATNSLÖGN
- AFFALLSLÖGN

SJÁ ALMENNAR SKÝRINGAR Á TEIKN. P0-01 OG P0-02.

SKÓLPLAGNIR ERU Ø110 PVC MEÐ RENNSLISHALLA 20‰ NEMA ANNAÐ SÉ TEKIÐ FRAM Á TEIKNINGU.

REGNVATNSLAGNIR ERU Ø110 PVC MEÐ RENNSLISHALLA 10‰ NEMA ANNAÐ SÉ TEKIÐ FRAM Á TEIKNINGU.

FRÁRENNSLISLAGNIR UNDIR ÁLAGI ÖKUTÆKJA SKULU HAFA HRINGSTÍFNI SN8.

Útg.	Dags.	Lýsing	Nafn
2	31.08.2020	BREYTINGAR Á GRUNNLÖGNUM	JJ
1	21.08.2020	FRUMÚTGÁFA	JJ

VERKFRÆÐISTOFA
NEW NORDIC ENGINEERING ehf
Hæðarmári 6 - 201 Kópavogur Ísland
s. 854-4080 / 899-3077 / 899-3577
Kt. 520914-1450. nne@nne.is www.nne.is

BÚHAMAR 2

900 VESTMANNAEYJAR
FRÁRENNSLI - GRUNNLAGNIR

Hönnun:	JJ	**Verknúmer:**	20056
Verkefnastjóri:	JJ	**Mælikvarði:**	1:50
Teiknað:	SJ	**Dagsetning:**	31.08.2020
Yfirfarið:	ÞBE	**Blað:**	**Útgáfa:**
Samþykkt: **Jökull Jónsson** Kt. 270575-4209		P1-01	2

1:50 0 0,5 1 1,5 2 2,5 m

Copyright © New Nordic Engineering ehf - Hönnuður áskilur sér allan rétt á teikningum - Fjölföldun en háð skriflegu samþykki

Skrá: M:\AVR\20\20056 - Búhamar Vestmannaeyjum\02 DESIGN\02 P - PÍPULAGNIR\Búhamar 2\Búhamar 2 - Frárennsli.rvt