



HLIÐARRÝMI :  
BÁRUÁL / STÁL  
ÞAKPAPPI  
ÞAKKLÆÐNING 25x150 mm, ÞÉTTKLÆTTI  
ÞAKSPERRUR 75x140 mm c/c 900 mm  
LOFTRÆSTIRÝMI, LISTAR / VINDPAPPI  
200 mm STEINULLAREINANGRUN  
RAKAVARNALAG/ ÞOLPLAST

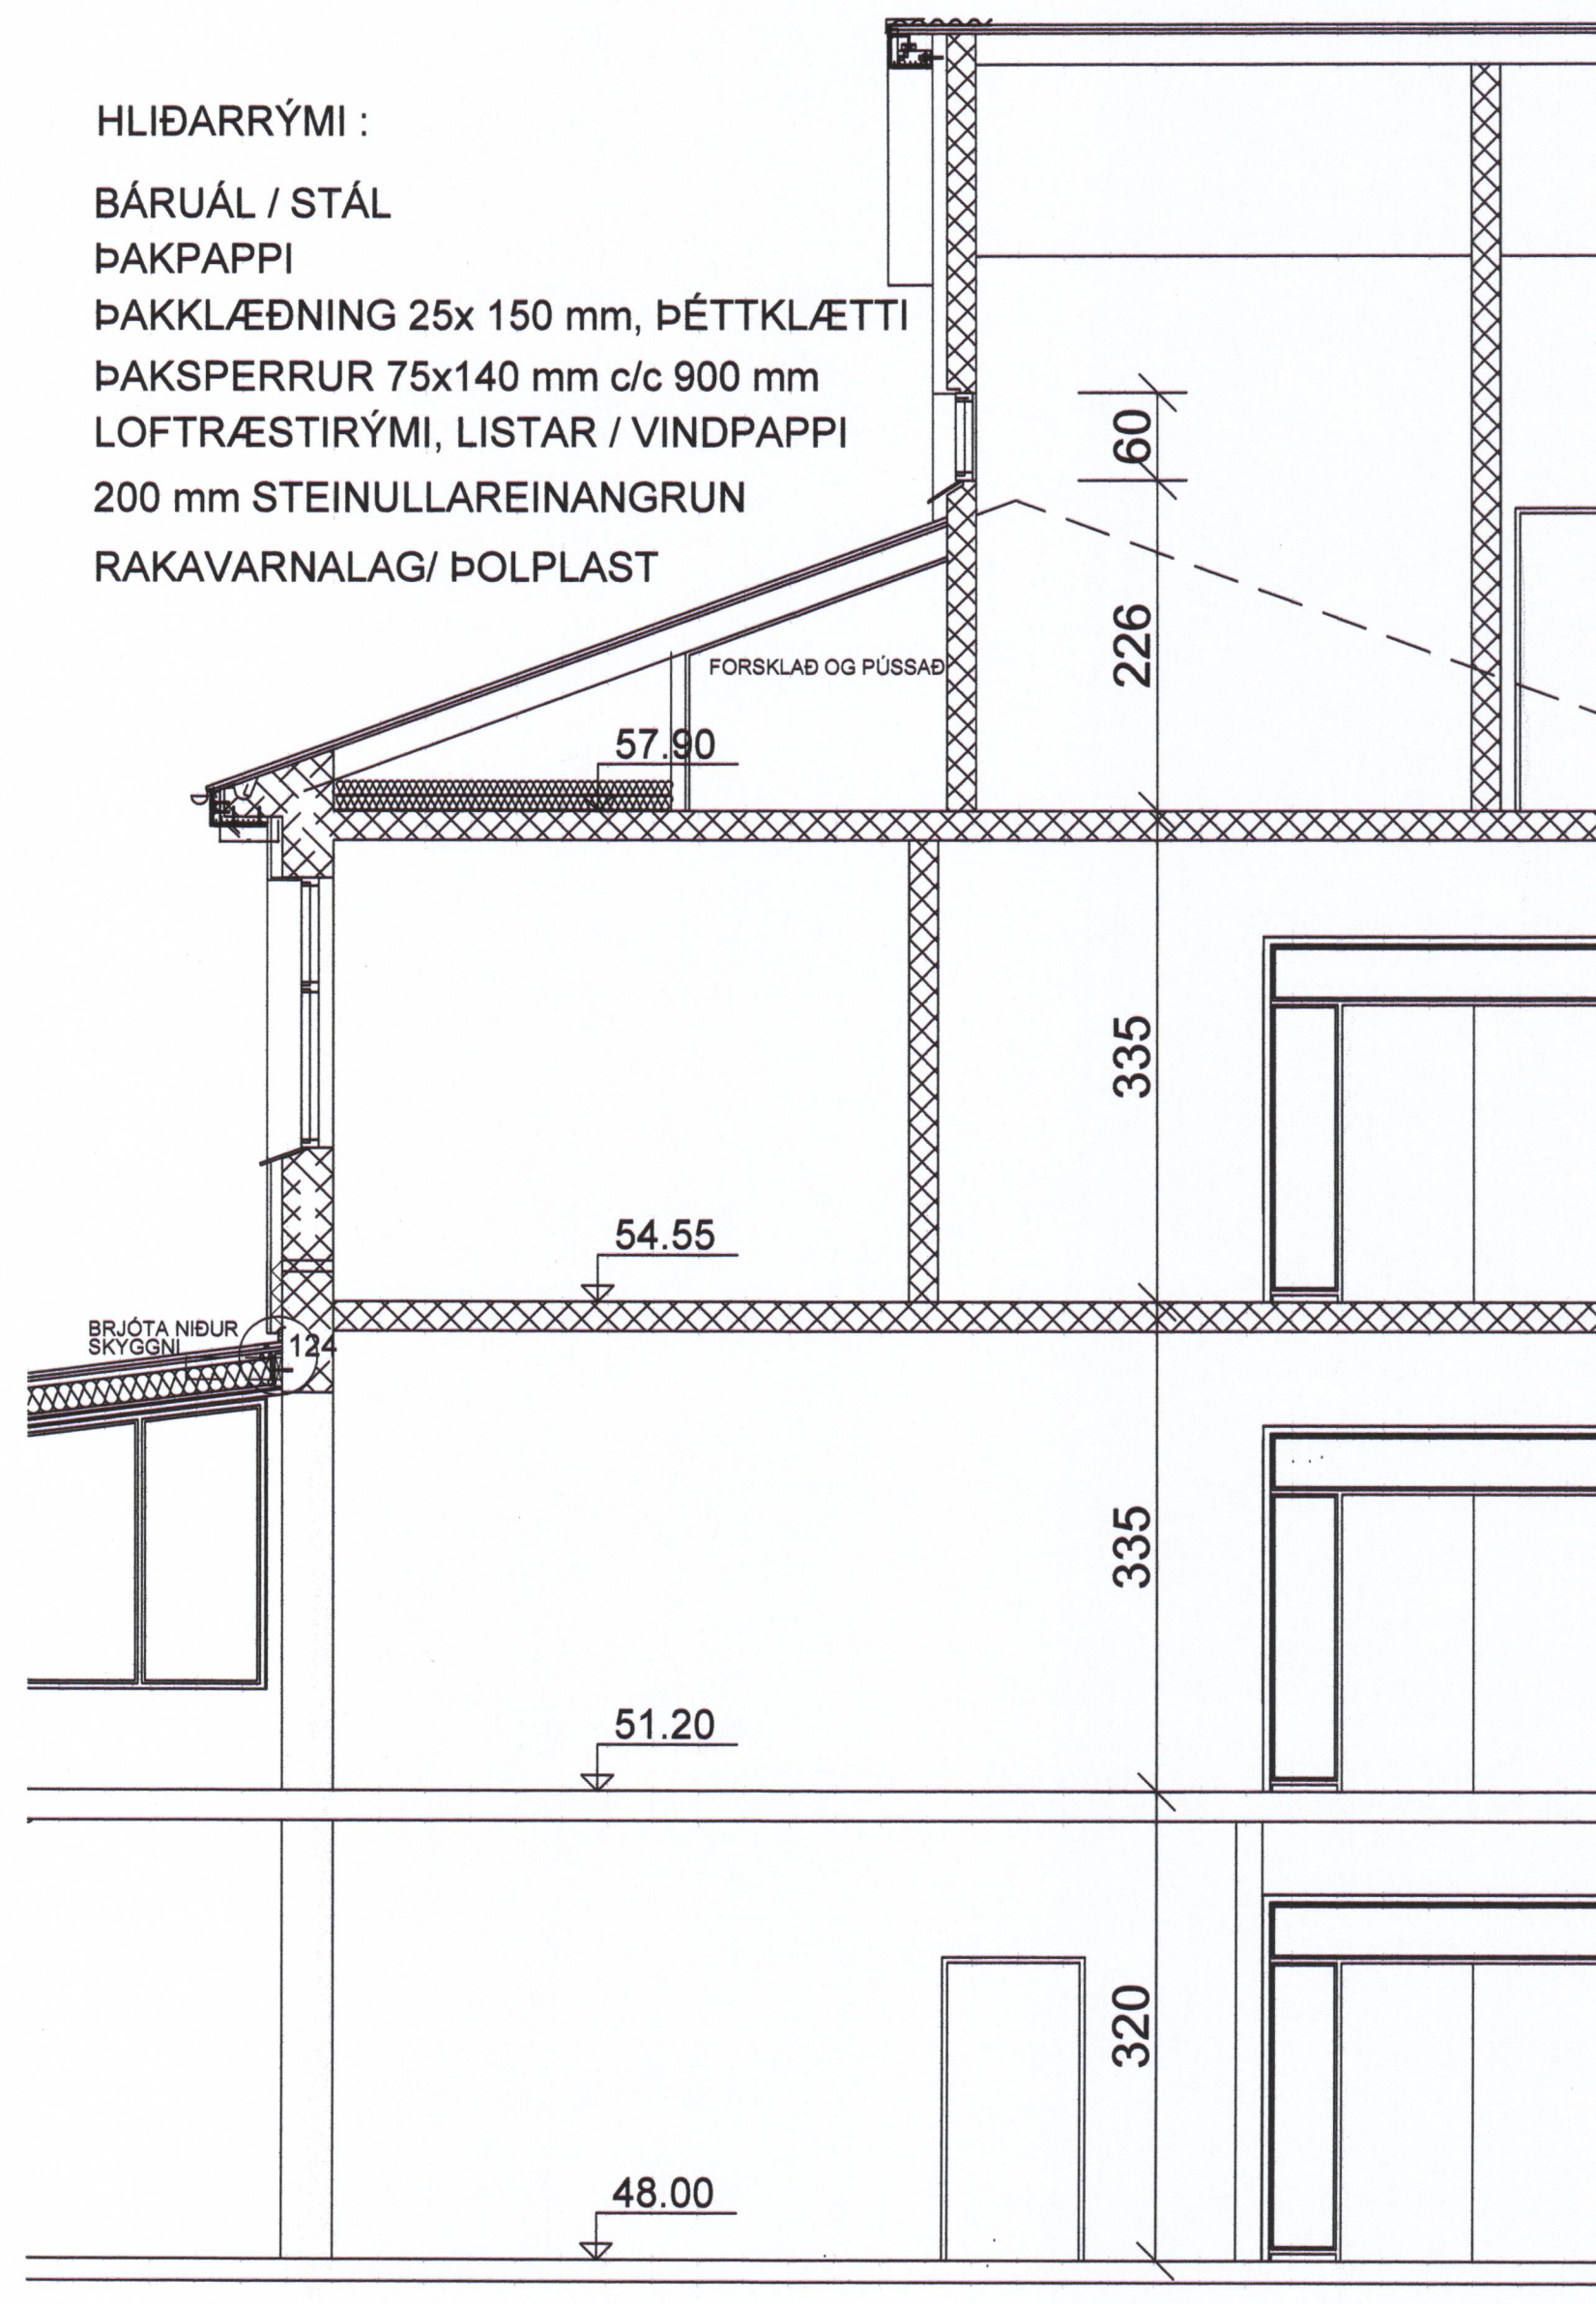

∩ B-B

VEGGIR/ UPPSTÓLUN ÞAKS :  
VINDPAPPI AÐ ÞAKRÝMI  
STOÐIR 50 x 100 MM c/c 160 mm  
50 x 200 mm DREGARAR AÐ OFAN  
50 x 200 mm DREGARAR AÐ NEÐAN  
100 mm STEINULLAREINANGRUN  
RAKAVARNALAG/ ÞOLPLAST  
50X 50mm GRIND/ STEINULL  
12 mm GIFSPLÖTUR


MIDRÝMI/ HEITT GEYMSLULOFT  
BÁRUÁL / STÁL  
ÞAKPAPPI  
ÞAKKLÆÐNING 25x150 mm, ÞÉTTKLÆTTI  
ÞAKSPERRUR 75x140 mm c/c 900 mm  
LOFTRÆSTIRÝMI, LISTAR / VINDPAPPI  
125 mm STEINULLAREINANGRUN  
RAKAVARNALAG/ ÞOLPLAST  
50 x 50 mm LEGTUR c/c 600 mm  
12 mm GIFSKLÆÐNING

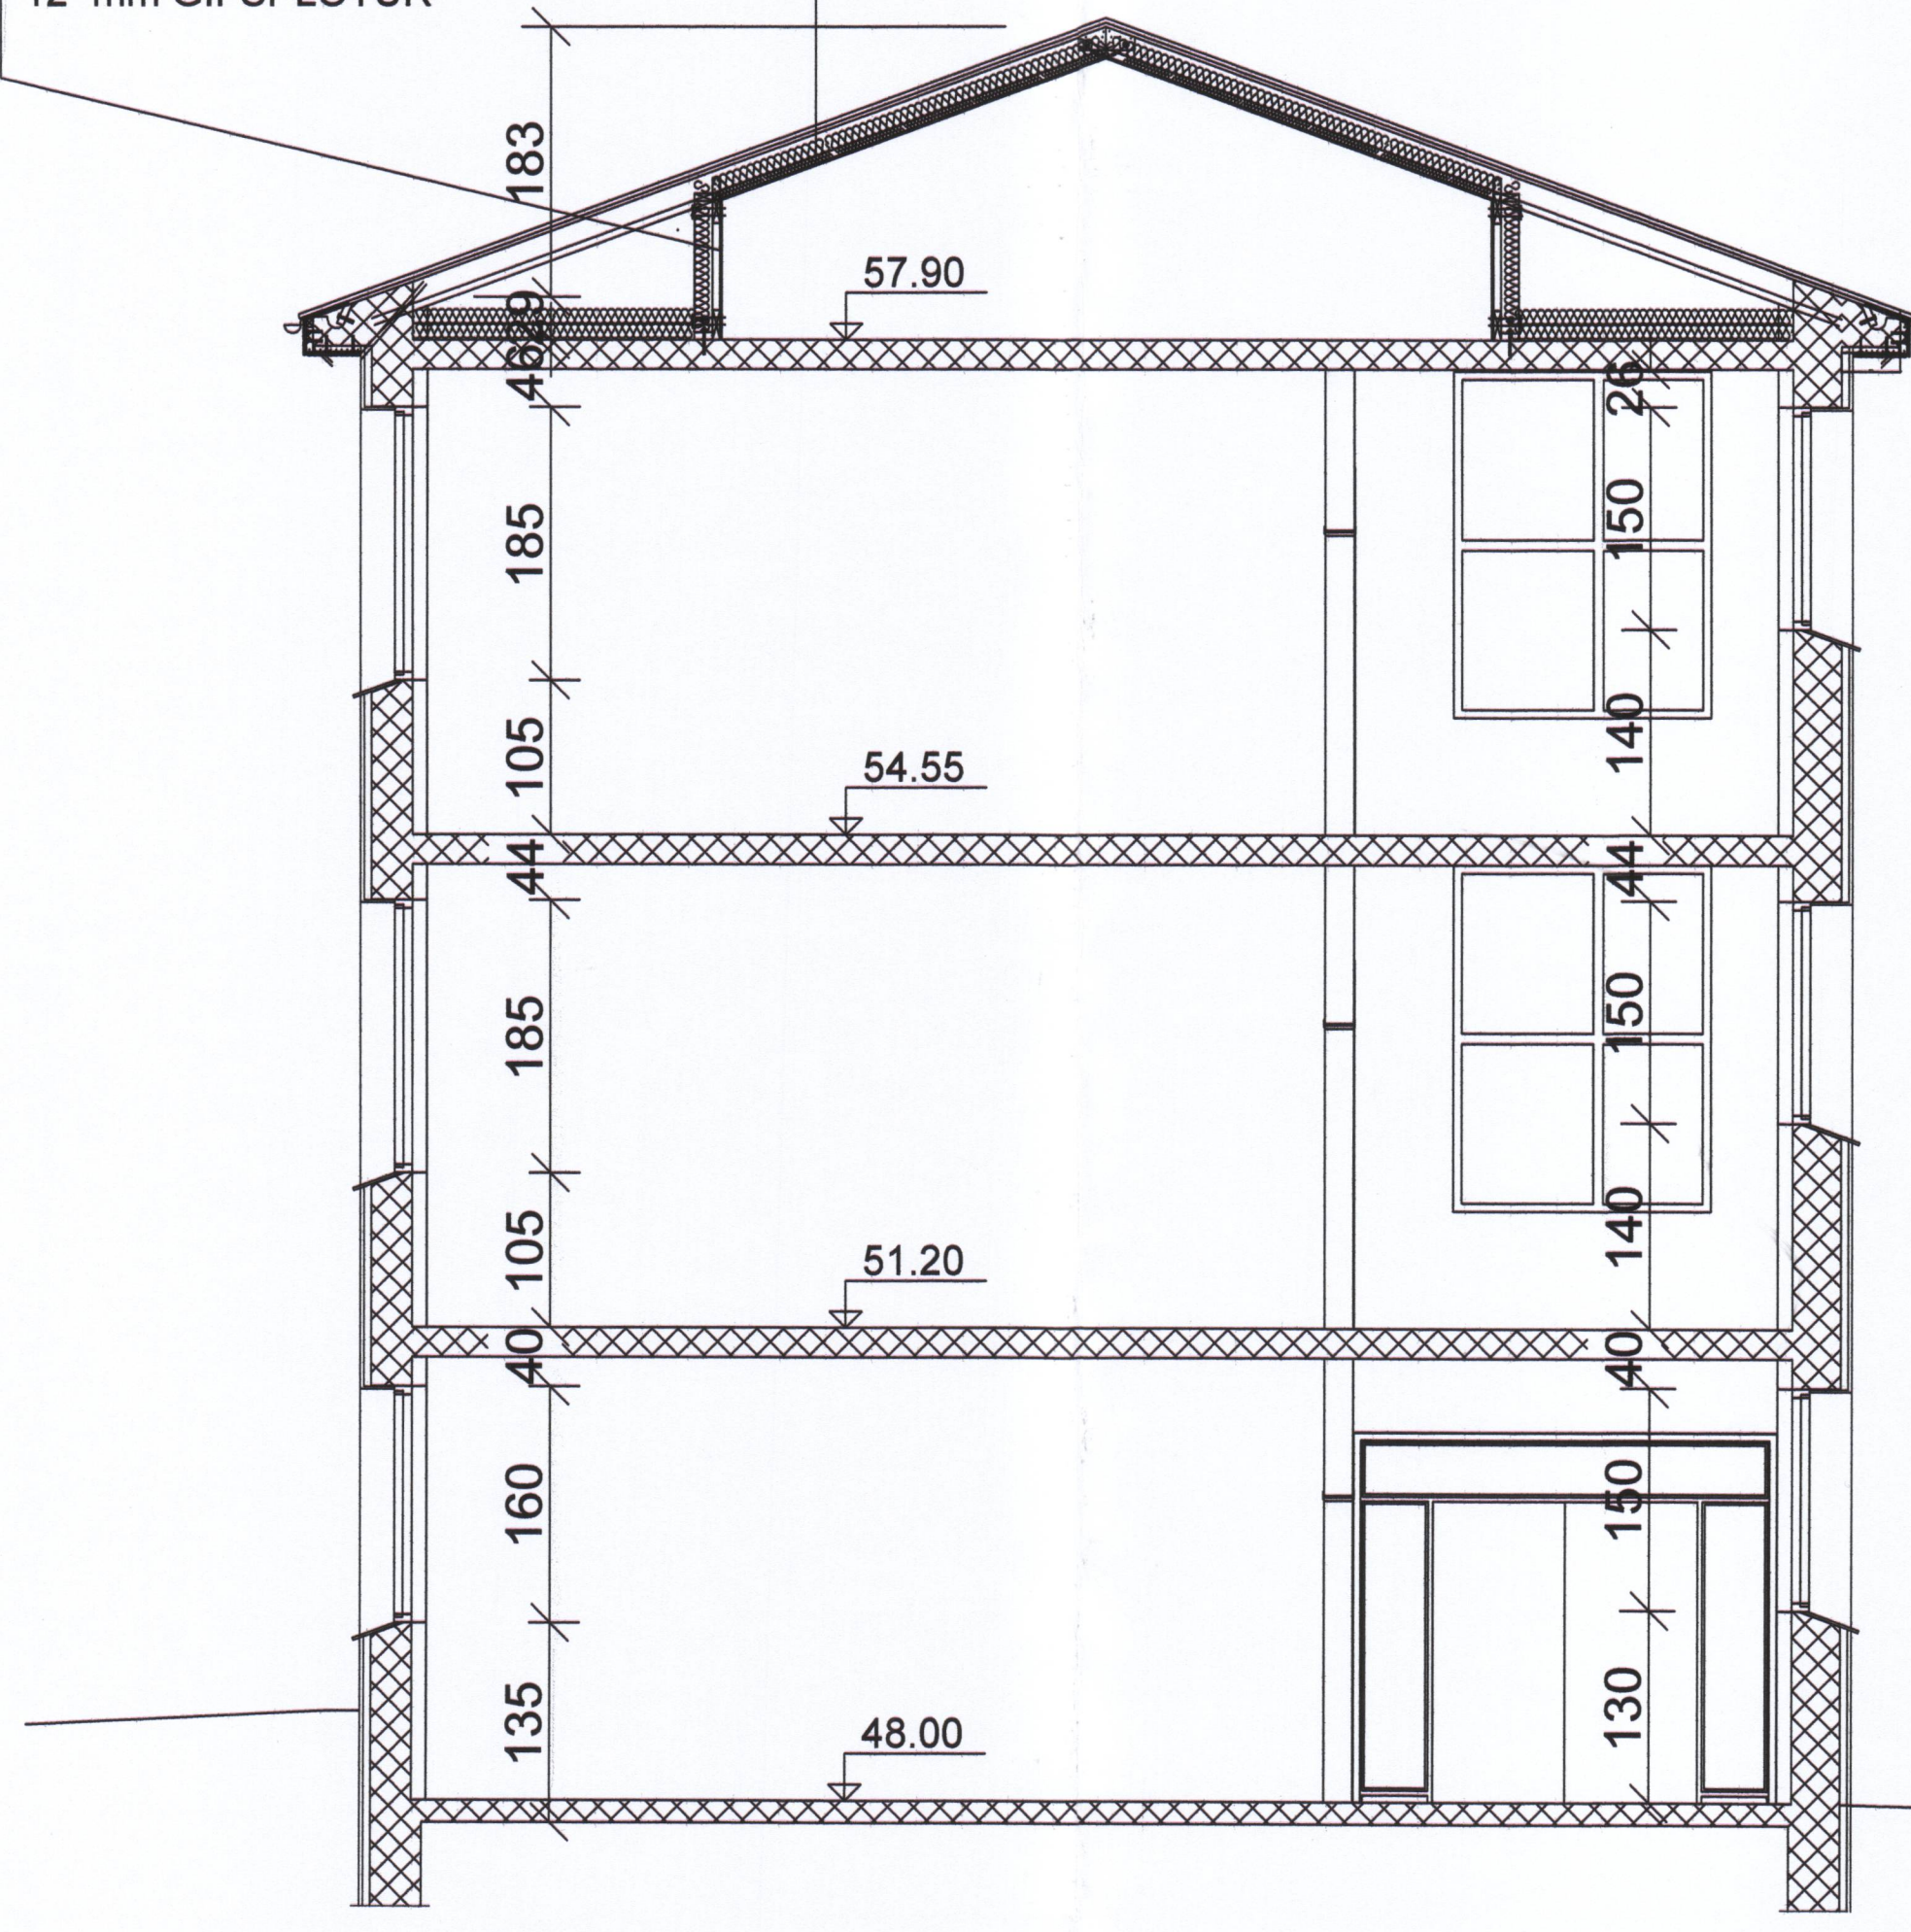


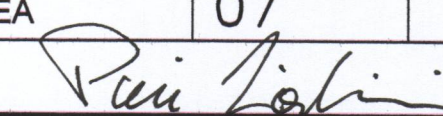
SNID G-G

MIDRÝMI / KALT GEYMSLULOFT GÓLF :  
22 mm KROSVIÐUR MÁLAÐU MEÐ GÓLFMÁLNINGU  
LEGTUR 45°95 mm Á FLATIN c/c 600 mm  
AFRÉTTIR GÓLFBITAR 48°198 mm c/c 600 mm  
LOFTRÆSTIRÝMI, / VINDPAPPI  
200 mm STEINULLAREINANGRUN  
RAKAVARNALAG/ ÞOLPLAST

HLIÐARRÝMI :  
BÁRUÁL / STÁL  
ÞAKPAPPI  
ÞAKKLÆÐNING 25x150 mm, ÞÉTTKLÆTTI  
ÞAKSPERRUR 75x140 mm c/c 900 mm  
LOFTRÆSTIRÝMI, LISTAR / VINDPAPPI  
200 mm STEINULLAREINANGRUN  
RAKAVARNALAG/ ÞOLPLAST

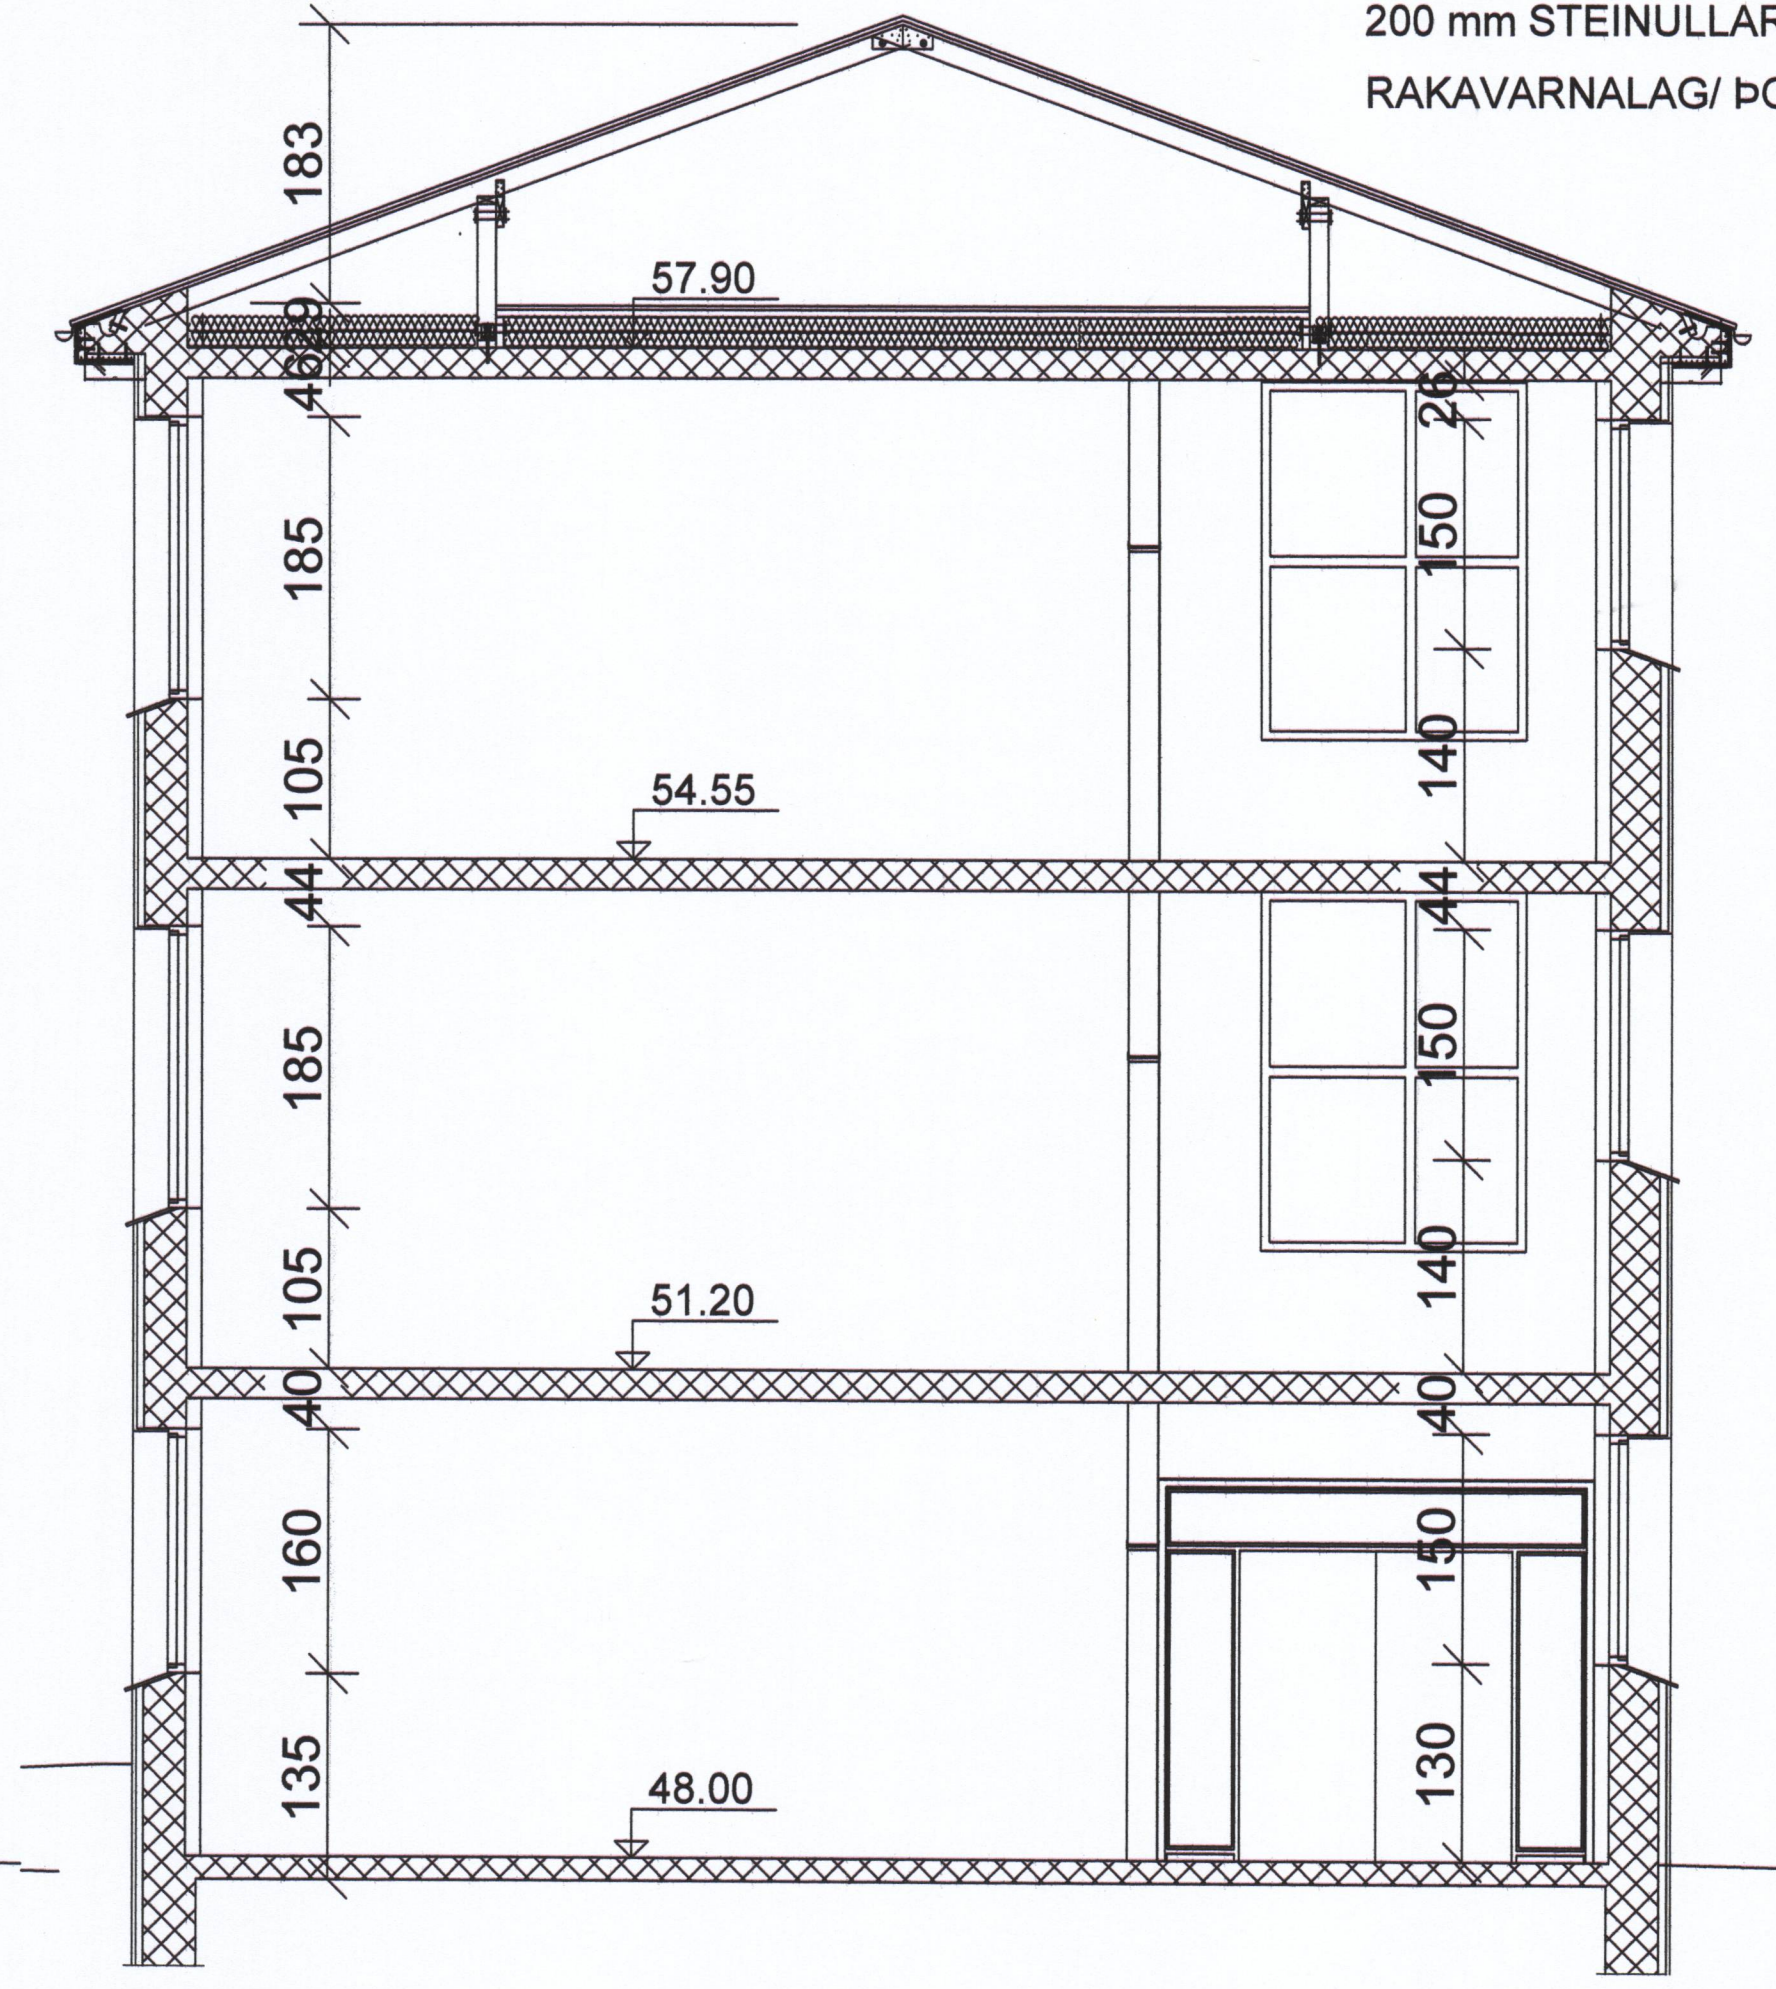

SNID C-C

D			H		Dags.	Hannað	Verk.nr	Mælikvarði	<b>Teiknistofa PZ ehf</b> Ráðgjafarverkfræðipjónusta  Verkheiti FRAMHALDSSKÓLINN Í VESTMANNAEYJUM Verkefni ENDRUBÆTUR OG VIÐHALD, SNID B-B, C-C OG G-G, EFTIR BREYTINGU
C			G		DES. 11	PZ	0047-2	1:50	
B			F		Yfirfarið	Teiknað	Teikn.nr	Breyting	
A			E			EA	07		
NR	DAGS.	BREYTING	NR	DAGS.	BREYTING	Samþykkt	 Kirkjuvegi 23 900 Vestmannaeyjum Sími 481-2711 Fax-481-3076 Heimasíða http://www.teiknistofa.is Netfang pz@teiknistofa.is		