10905

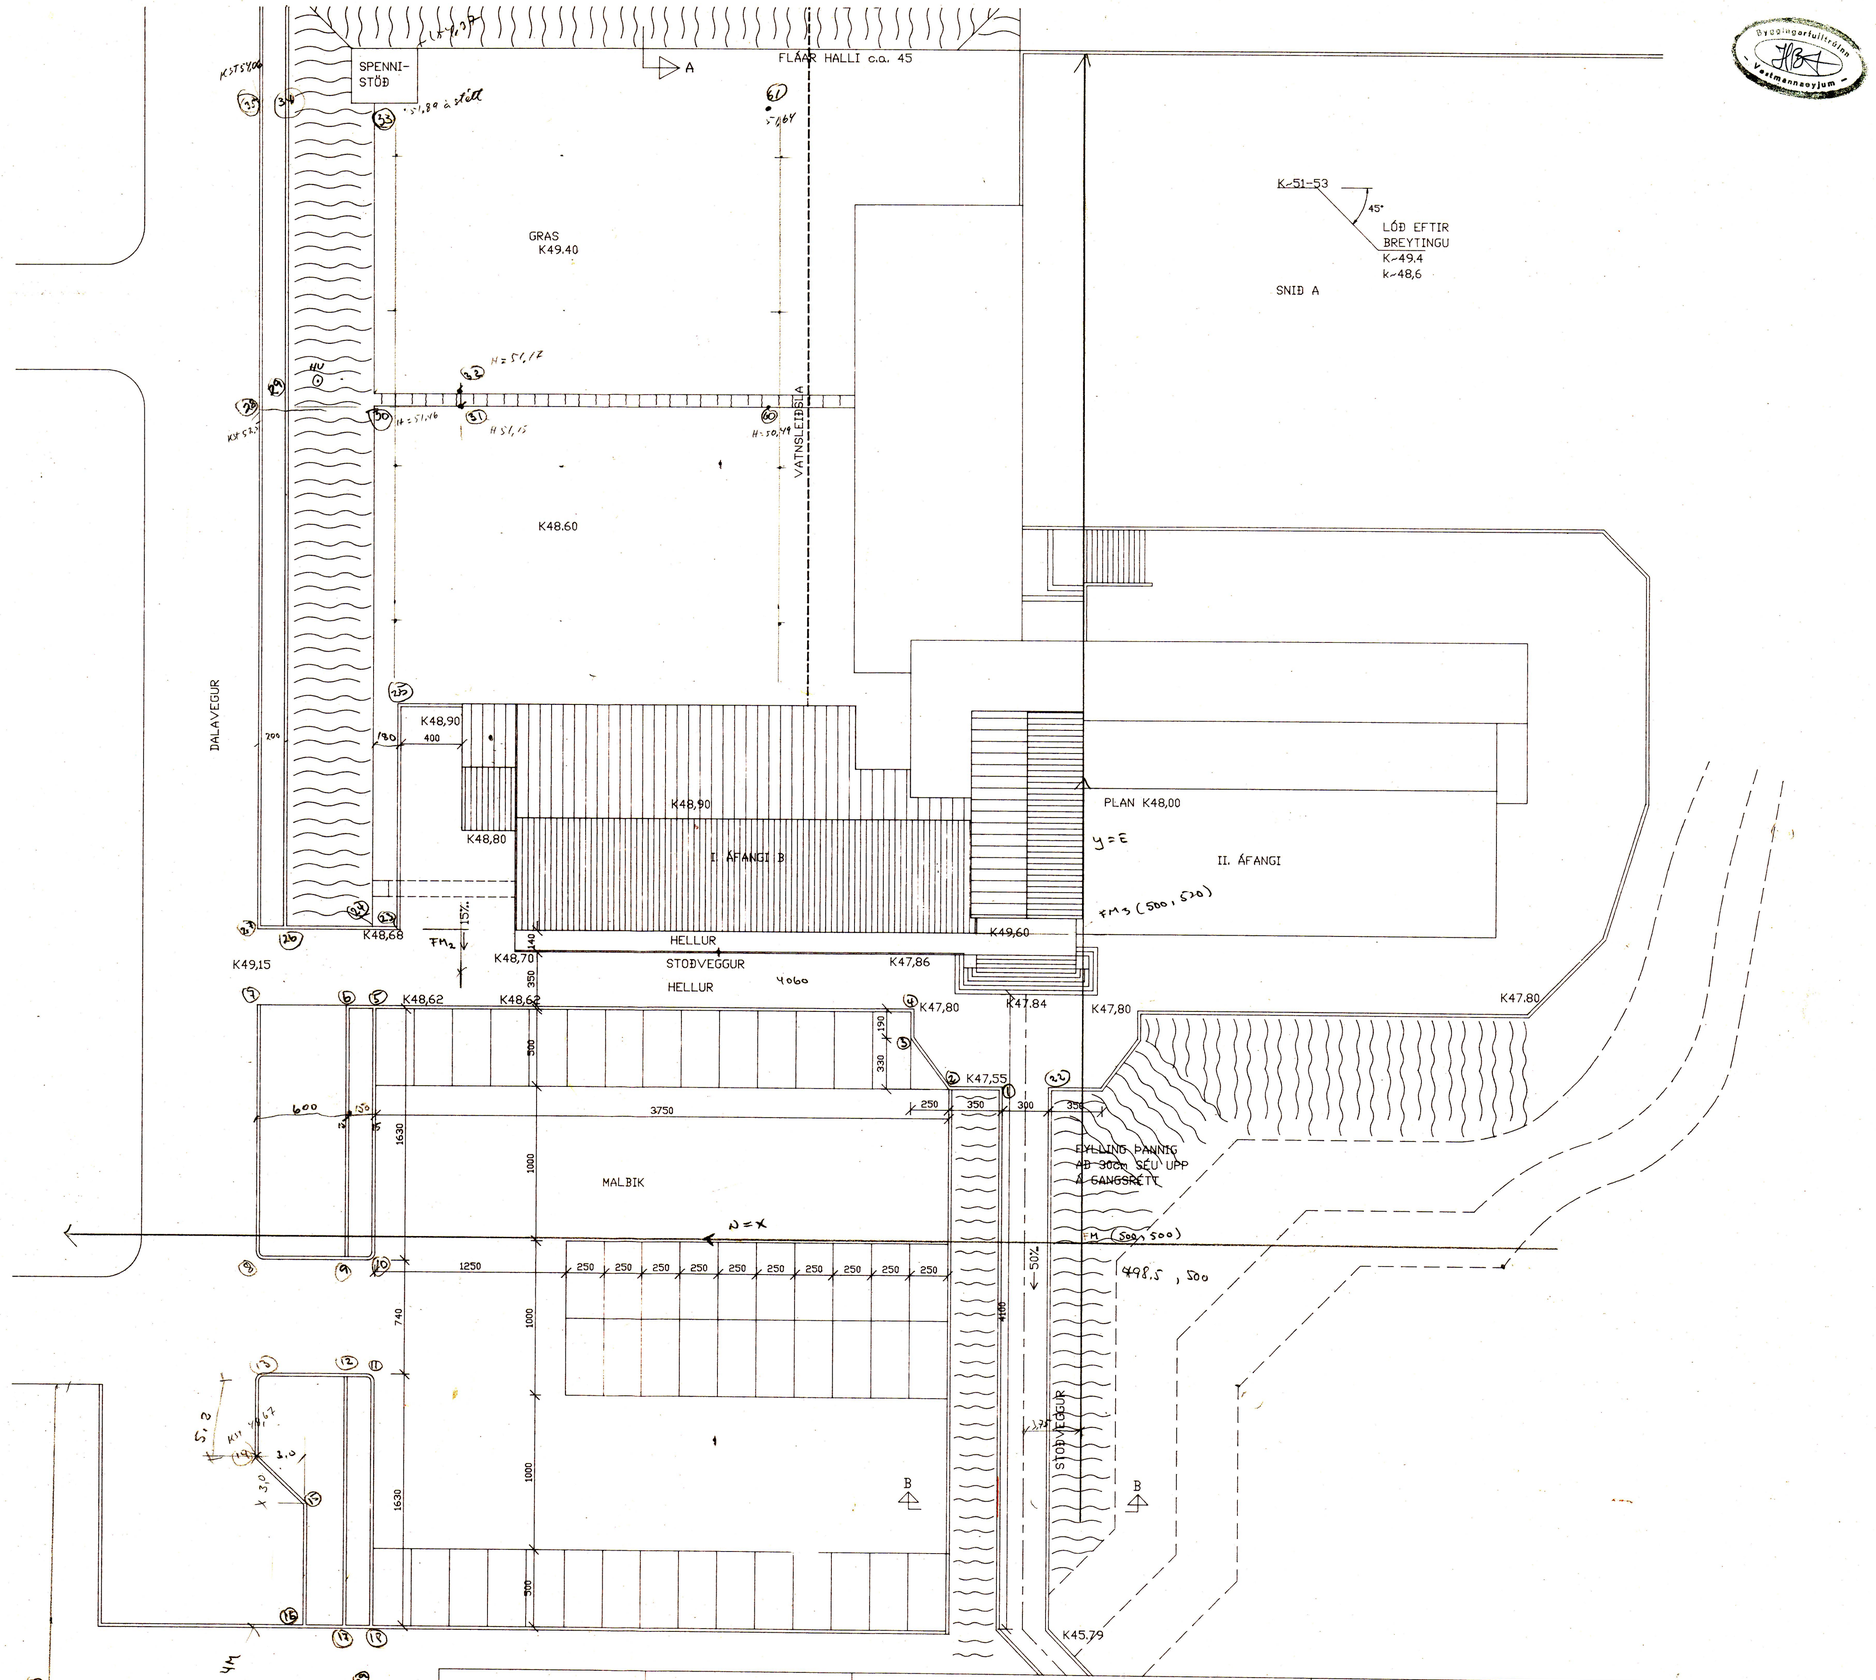

breyting A	breyting C	verkheiti: FRAMHALDSSKÓLINN Í VESTMANNAEYJUM	PÁLL ZÓPHÓNÍASSON TEIKNISTOFA
breyting B	breyting D	verkefni: VIÐBYGGING AUSTURÁLMA 1. ÁFANGI B AFSTÖÐUMYND LÓÐAFRÁGANGUR	RÁÐGJAFAVERKFRÆÐIÞJÓNUSTA F.R.V. KIRKJUVEGI 23 900 VESTMANNAEYJUM. SÍMI 98-12711, 12239 TELEFAX 98-13076
mælikv. 1:200	teikn. EA	hannað SP	

verk nr. 9301	dags. DES. 93
teikn. nr. 101	breyting