


SAMPYKKT I BYGGINGAERND  
20-4-94  
BYGGINGAFULLTRUINN I VESTMANNAEYJUM  
Jhm s. S.

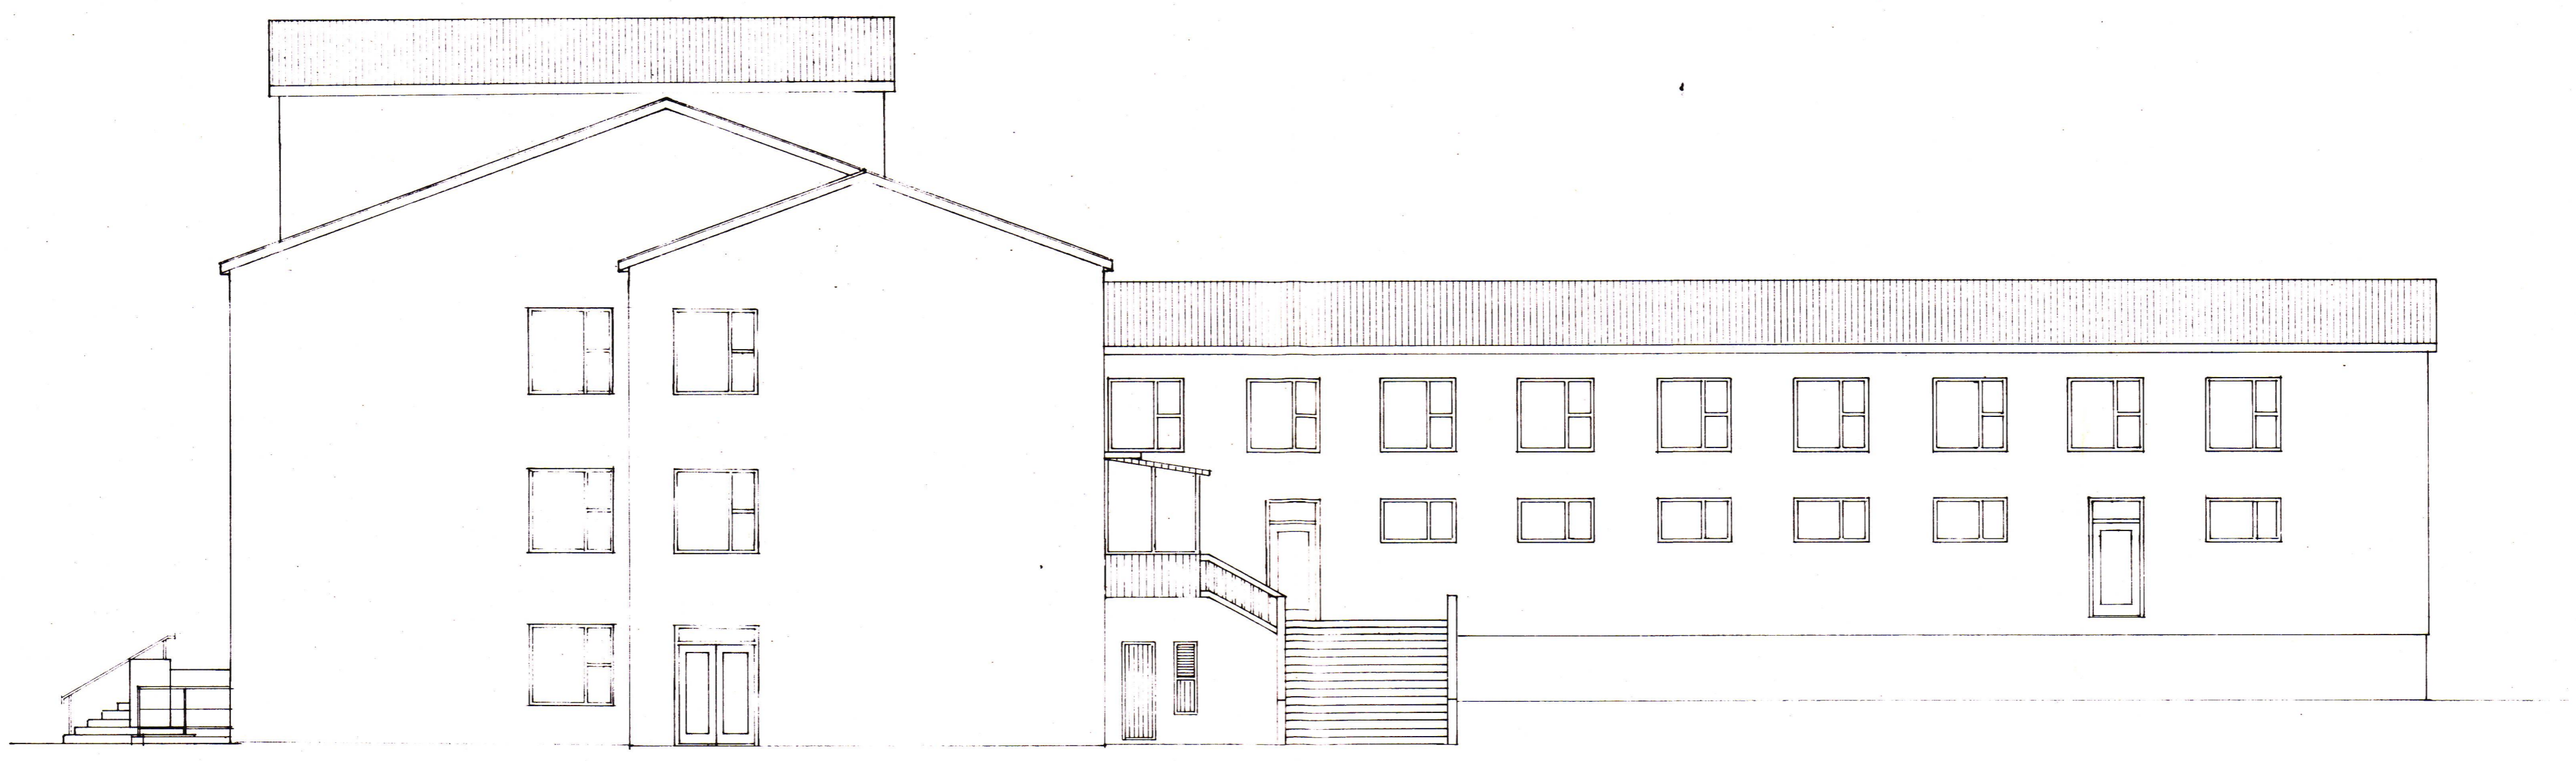

VESTUR Mkv 1:100



AUSTUR Mkv 1:100

E	VERK		
D	FRAMHALDSSKÖLINN Í VESTMANNAEYJUM		
C	VIRBYGGING OG BREYTINGAR Á FLDRA M		
B	ÚTLIT		
A	TEIKN NR. 5A	AF 9240	
BR	DAGS 94	BREYTING	
PALL ZOPHONIÁSSON		HANNAÐ PZ	TEIKNAD EA
BYGGINGAÆKNIFRÆÐINGUR		KVARDI 1:100	
KIRKJUVEGI 23 98-2711		DAGS JAN. 1993	
900 VESTMANNAEYJUM			