



FRÁGANGUR SNJÓBRÆDSLUNDIR STEYPTRI PLÖTU AÐ LYFTU M=110

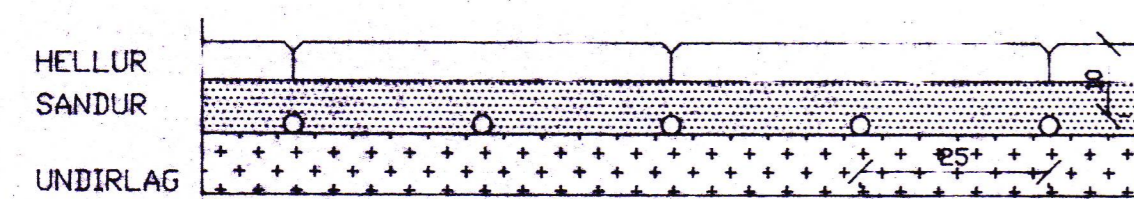

FRÁGANGUR RÓRA UNDIR HELLUR Í RAMPA M=110

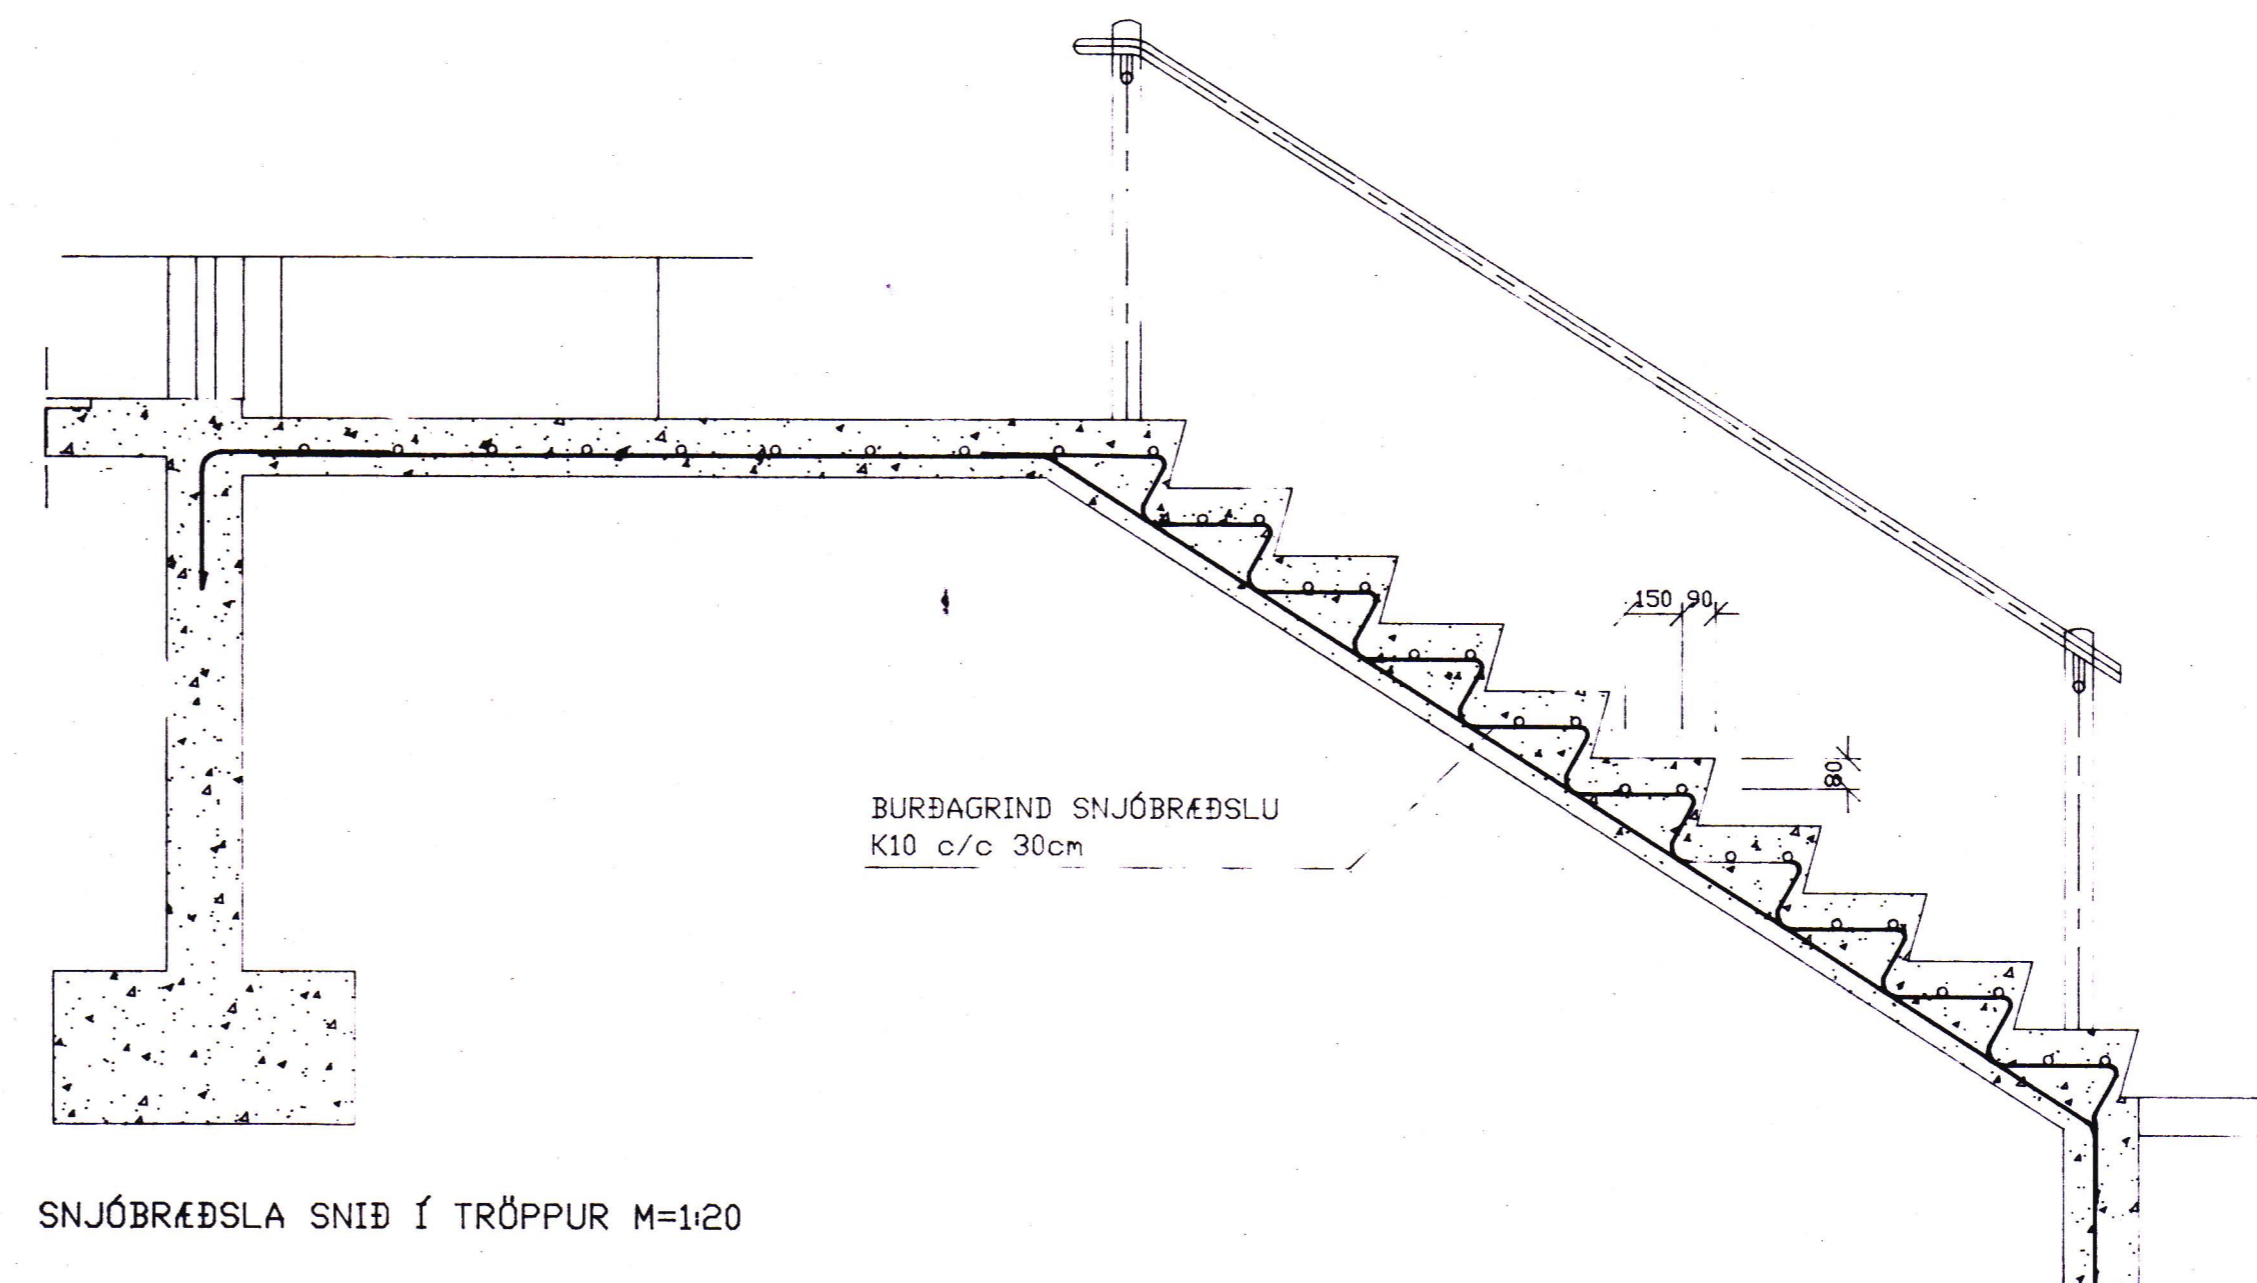

SNJÓBRÆDSLUNDIR TRÖPPUR M=1:20

breyting A	breyting C	verkefni	FRAMHALDSSKÓLINN Í VESTMANNAEYJUM	PÁLL ZÓPHÓNÍASSON TEIKNISTOFA RÁÐGJAFVERKFRÆÐIPJÓNUSTA F.R.V. KIRKJUVEGI 23 900 VESTMANNAEYJUM. SÍMI 98-12711, 12239 TELEFAX 98-13076	verk nr. 9301	dags. DES. 93
breyting B	breyting D	verkefni	VÍÐBYGGING AUSTURÁLMA 1. ÁFANGI B GRUNNMYND OG SNIÐ, TRÖPPUR SNJÓBRÆDSLUNDIR		teikn. nr. 218	breyting
málkv. 1:50, 1:20, 1:10	teikn. EA	hannað BB				