
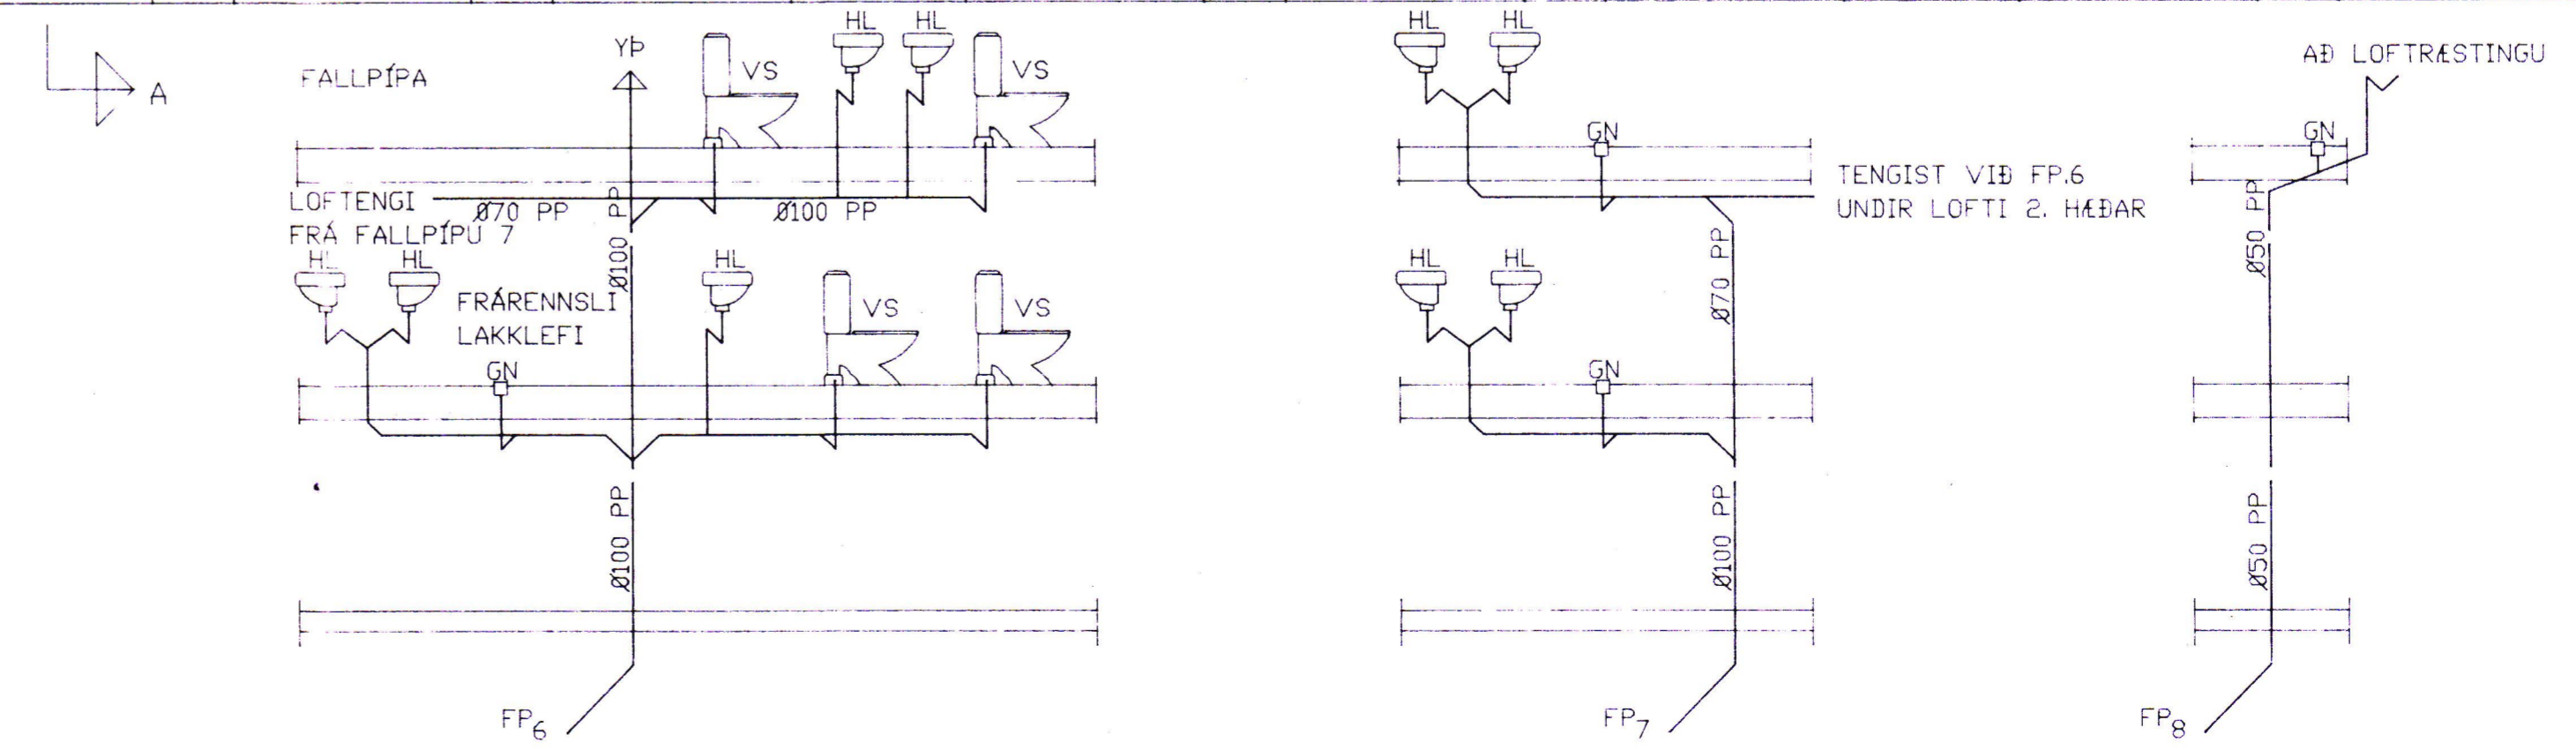


GRUNNMYND 2. HÆÐ M=1:50

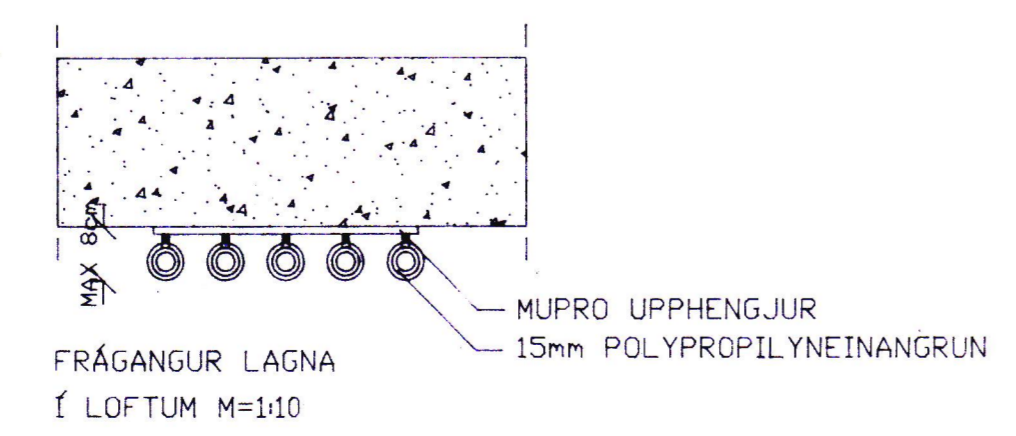

breyting A	breyting C	verkefni	FRAMHALDSSKÓLINN Í VESTMANNAEYJUM	PÁLL ZÓPHÓNÍASSON TEIKNISTOFA RÁÐGJAFAYERKFRÆÐIÞJÓNUSTA F.R.V. KIRKJUVEGI 23 900 VESTMANNAEYJUM. SÍMI 98-12711 12239 TELEFAX 98-13076	verk nr. 9301	dags. DES. 93
breyting B	breyting D	verkefni	VIÐBYGGING AUSTURÁLMA 1. ÁFANGI B GRUNNMYND 2. HÆÐ HITA-, VAINSL-, FRÁRENNSLIS- OG LOFTLAGNA		teikn. nr. 205	breyting
málkv. 1:50	teikn. EA	hönnuð BB				