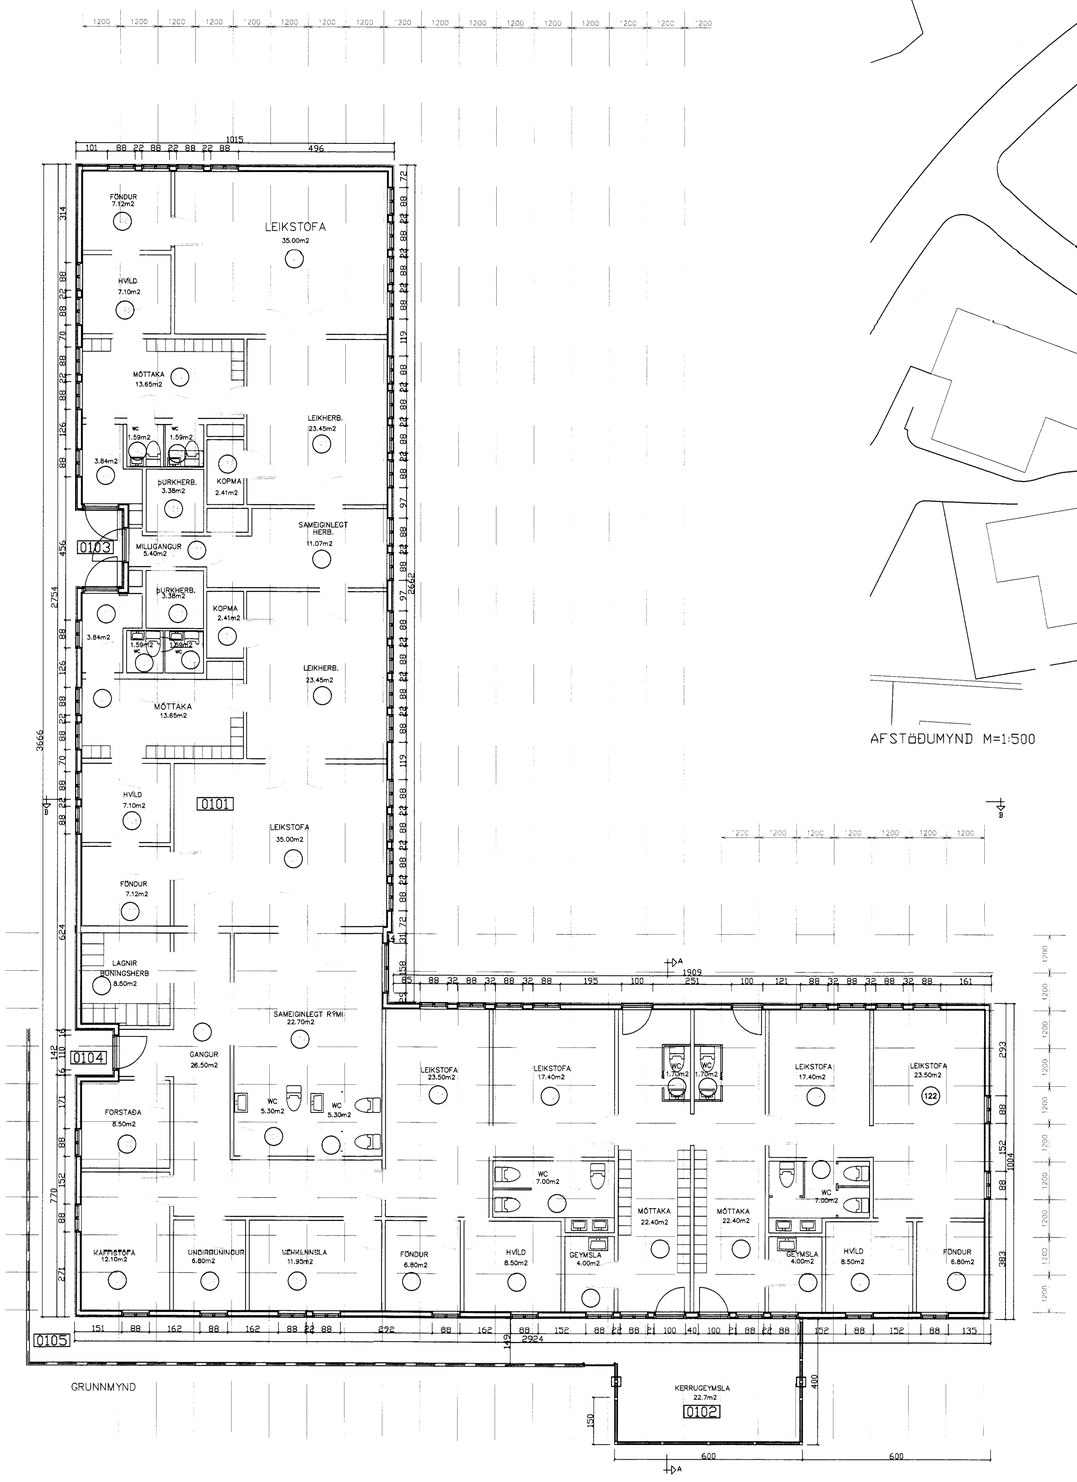

NR	DAGS.	BREYTING
A		
B		
C		
D		
E		
F		
G		
H		

SKÝRINGAR

BYGGINGARLÝSING

ÞAK
ÞAK Á KERRUGEYMSLU SKAL ENDURNÝJA SPERRUR 2X6" c/c 600, LÍMTRÉSBITI 90X300 mm, LÍMTRÉSSULUR 90X100 ÞÉTTKLÆTT MEÐ 1X6", ÞAKPAPPI OG ÁLÞAKPLÖTUM SÖMU OG FYRIR ERU Á ÞAKKINU.

ELDRA HÚS (MATSHLUTI 01)

	NETTÓ	BRÚTTÓ	RÚMMÁL
GRUNNMYND	502,0m2	558,2m2	1.828,1m3

VIÐBYGGING KERRUGEYMSLA

	NETTÓ	BRÚTTÓ
GRUNNMYND	22,7m2	24,0m2

Teiknistofa PZ ehf
Ráðgjafarverkfræðiþjónusta
FRV
Kirkjuvegi 23 900 Vestmannaeyjum Sími 481-2711 Fax-481-3076
Heimasíða http/www.teiknistofa.is Netfang pz@teiknistofa.is

Verkheiti
KIRKJUGERÐI VESTMANNAEYJUM
VIÐBYGGING VIÐ ANDDYRI

Verkefni
GRUNNMYND OG AFSTÆÐUMYND

Dags.	Hannað	Verk.nr	Mælikvarði
JÚLÍ 10		1001	1:500 1:100
Yfirfarið	Teiknað	Teikn.nr	Breyting
	EA	101	
Samþykkt			