



Fig 2 s. 8

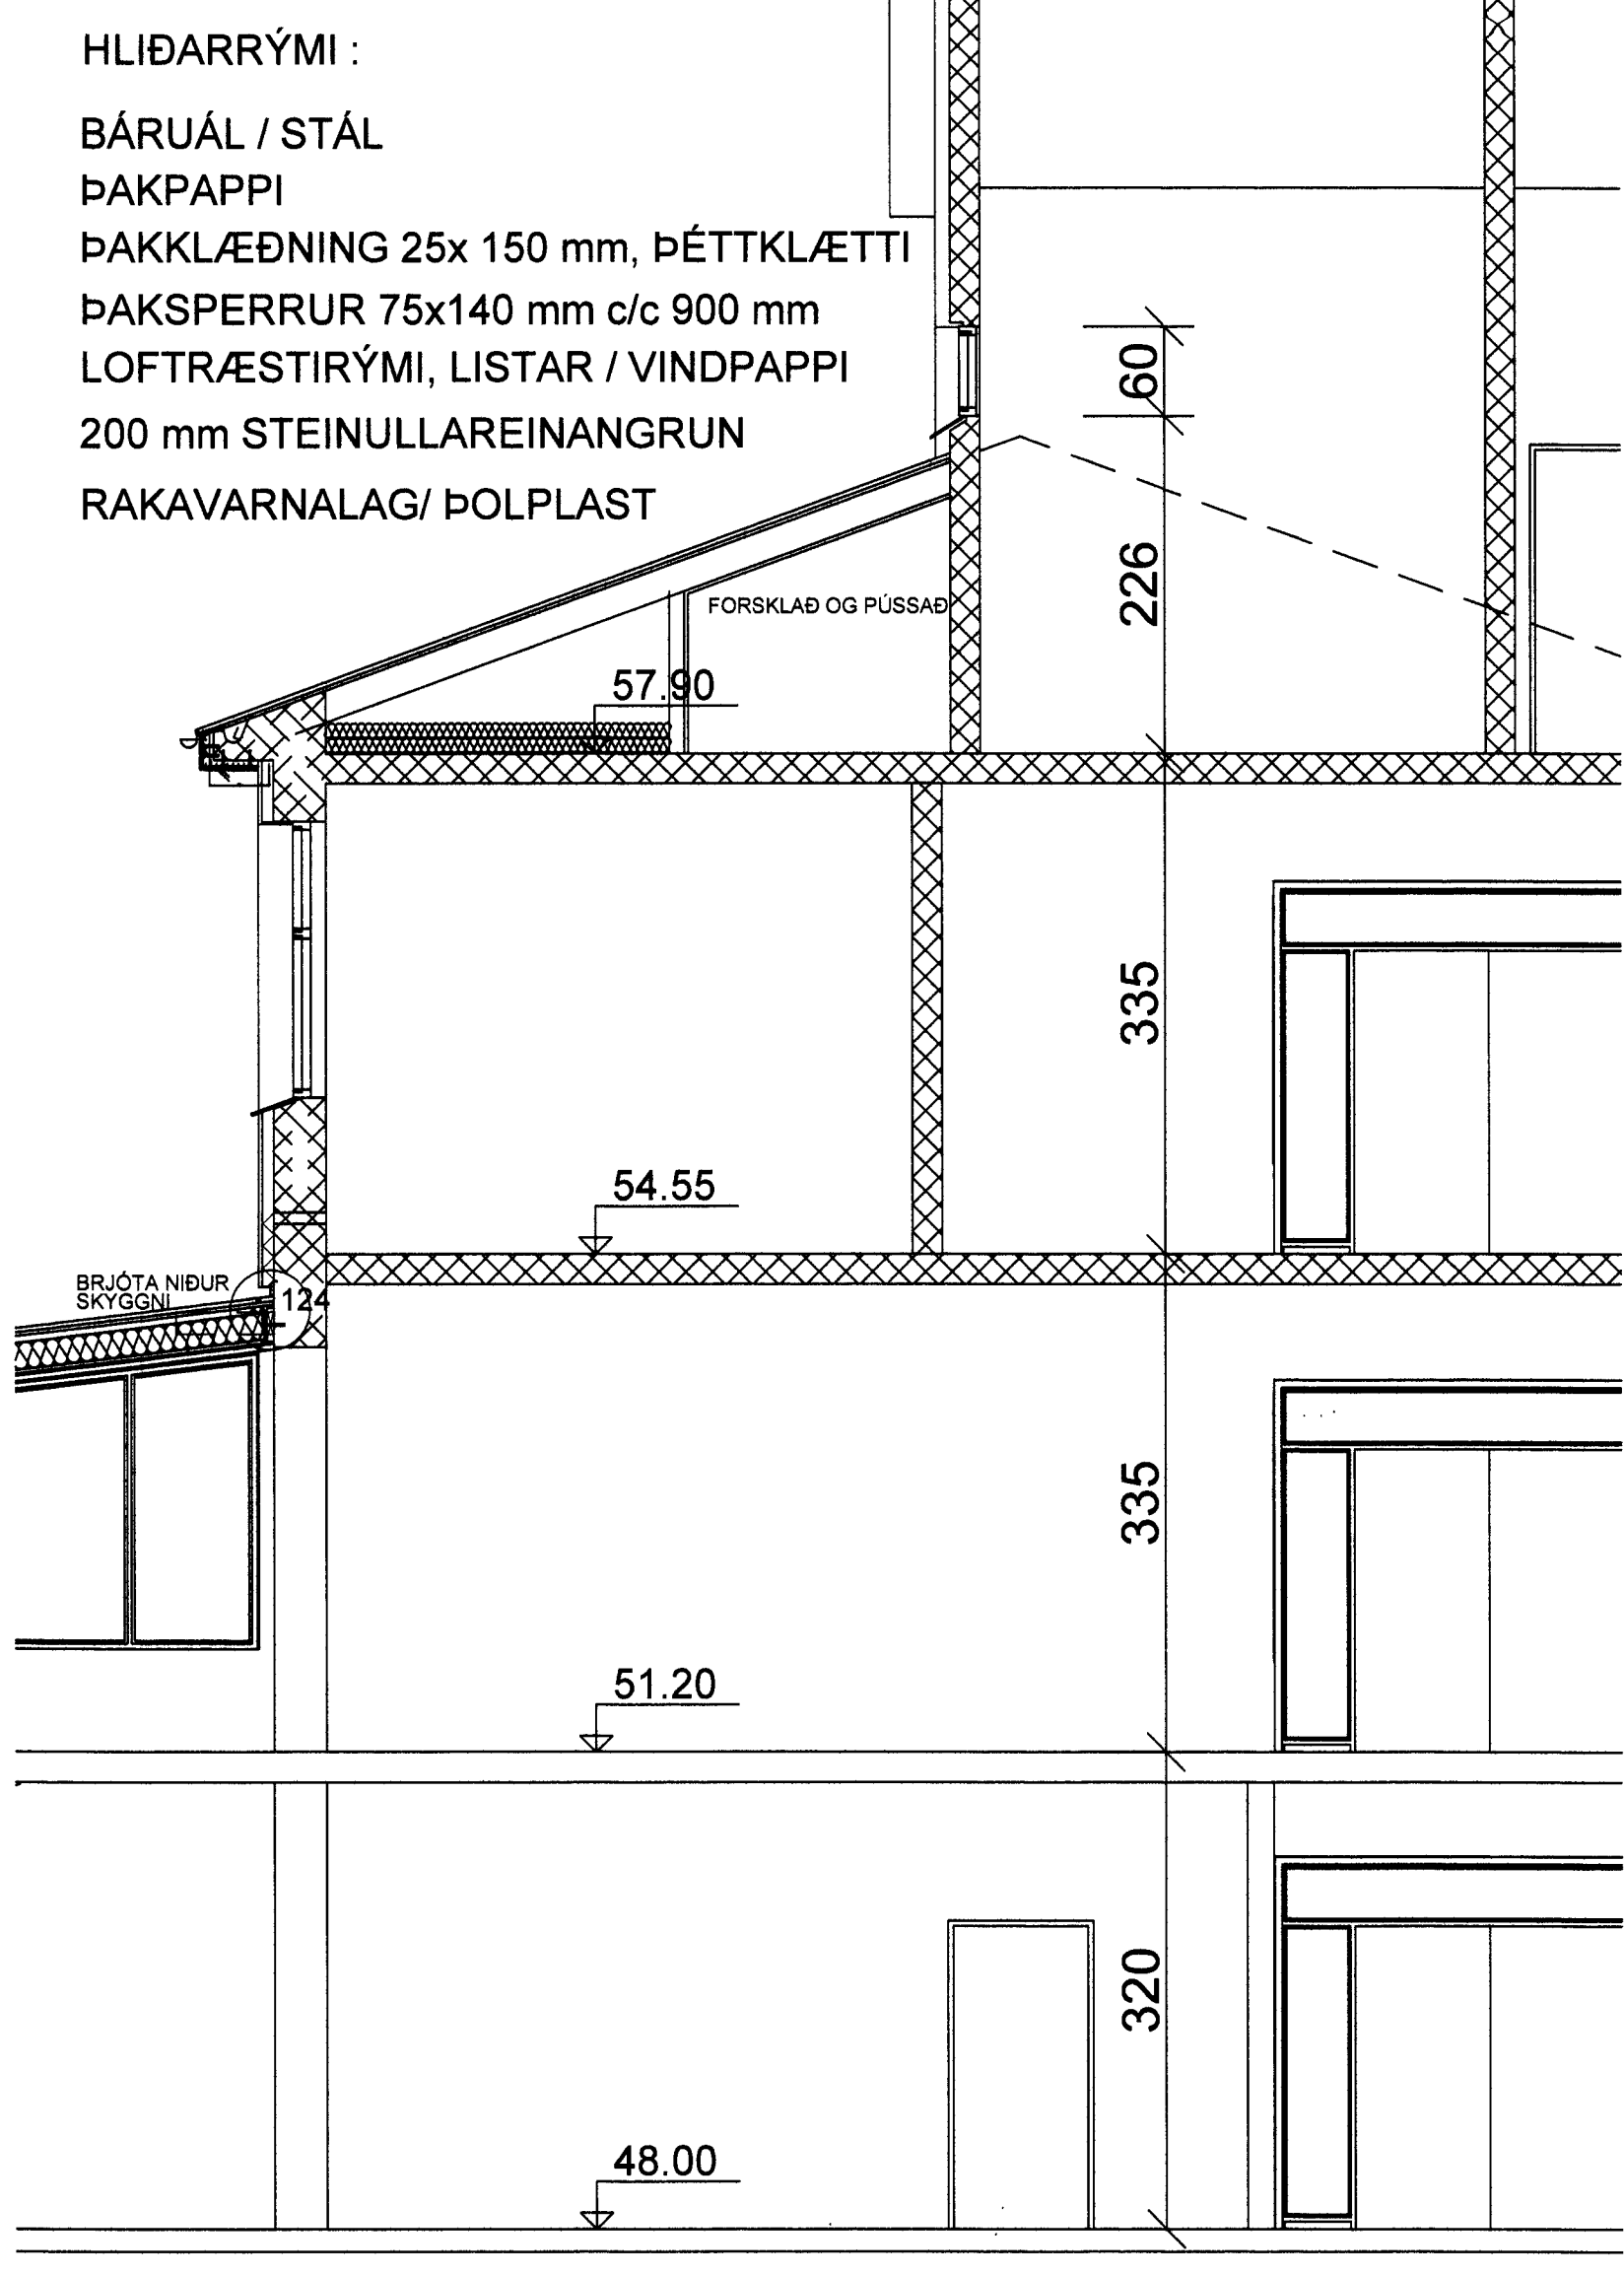

∩ B-B

VEGGIR/ UPPSTÓLUN ÞAKS :
 VINDPAPPI AÐ ÞAKRÝMI
 STÖÐIR 50 x 100 MM c/c 160 mm
 50 x 200 mm DREGARAR AÐ OFAN
 50 x 200 mm DREGARAR AÐ NEÐAN
 100 mm STEINULLAREINANGRUN
 RAKAVARNALAG/ ÞOLPLAST
 50X 50mm GRIND/ STEINULL
 12 mm GIFSPLÖTUR


MÍÐRÝMI/ HEITT GEYMSLULOFT
 BÁRUÁL / STÁL
 ÞAKPAPPI
 ÞAKKLÆÐNING 25x 150 mm, ÞÉTTKLÆTTI
 ÞAKSPERRUR 75x140 mm c/c 900 mm
 LOFTRÆSTIRÝMI, LISTAR / VINDPAPPI
 125 mm STEINULLAREINANGRUN
 RAKAVARNALAG/ ÞOLPLAST
 50 x 50 mm LEGTUR c/c 600 mm
 12 mm GIFSKLÆÐNING

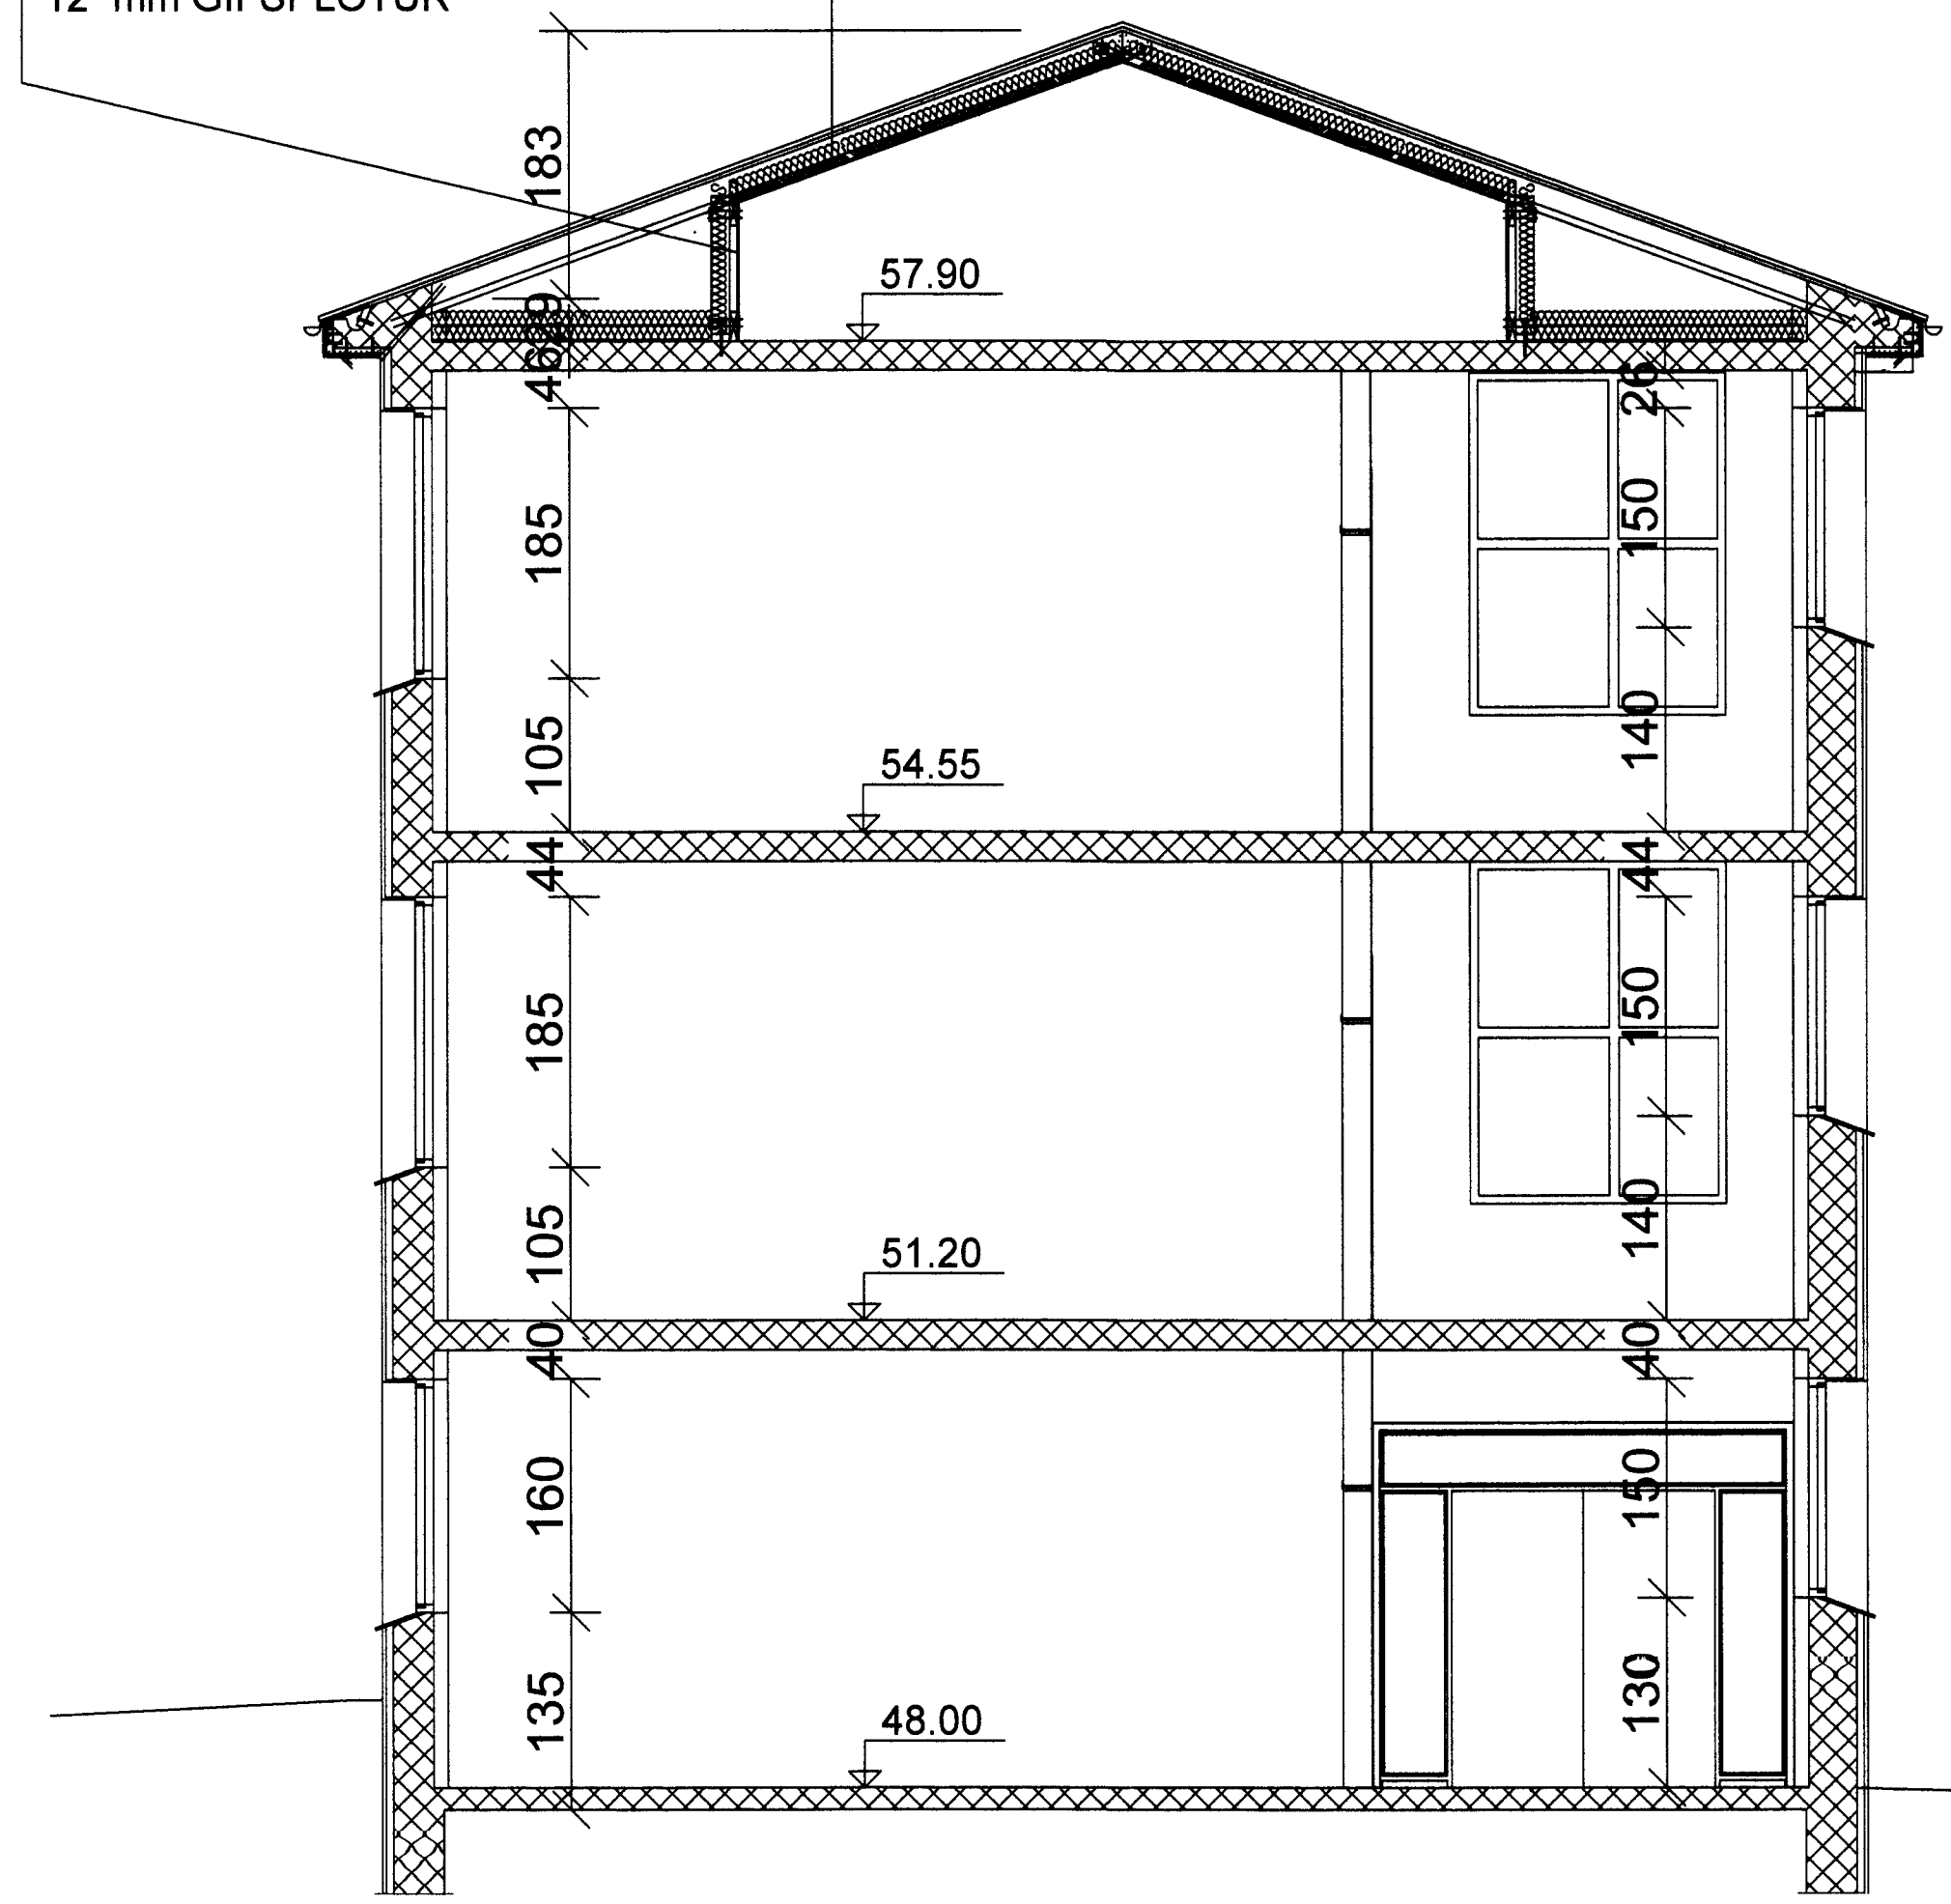

SNÍÐ G-G

MÍÐRÝMI / KALT GEYMSLULOFT GÓLF :
 22 mm KROSVIÐUR MÁLAÐU MEÐ GÓLFMÁLNINGU
 LEGTUR 45*95 mm Á FLATIN c/c 600 mm
 AFRÉTTIR GÓLFBITAR 48*198 mm c/c 600 mm
 LOFTRÆSTIRÝMI, / VINDPAPPI
 200 mm STEINULLAREINANGRUN
 RAKAVARNALAG/ ÞOLPLAST

HLIÐARRÝMI :
 BÁRUÁL / STÁL
 ÞAKPAPPI
 ÞAKKLÆÐNING 25x 150 mm, ÞÉTTKLÆTTI
 ÞAKSPERRUR 75x140 mm c/c 900 mm
 LOFTRÆSTIRÝMI, LISTAR / VINDPAPPI
 200 mm STEINULLAREINANGRUN
 RAKAVARNALAG/ ÞOLPLAST

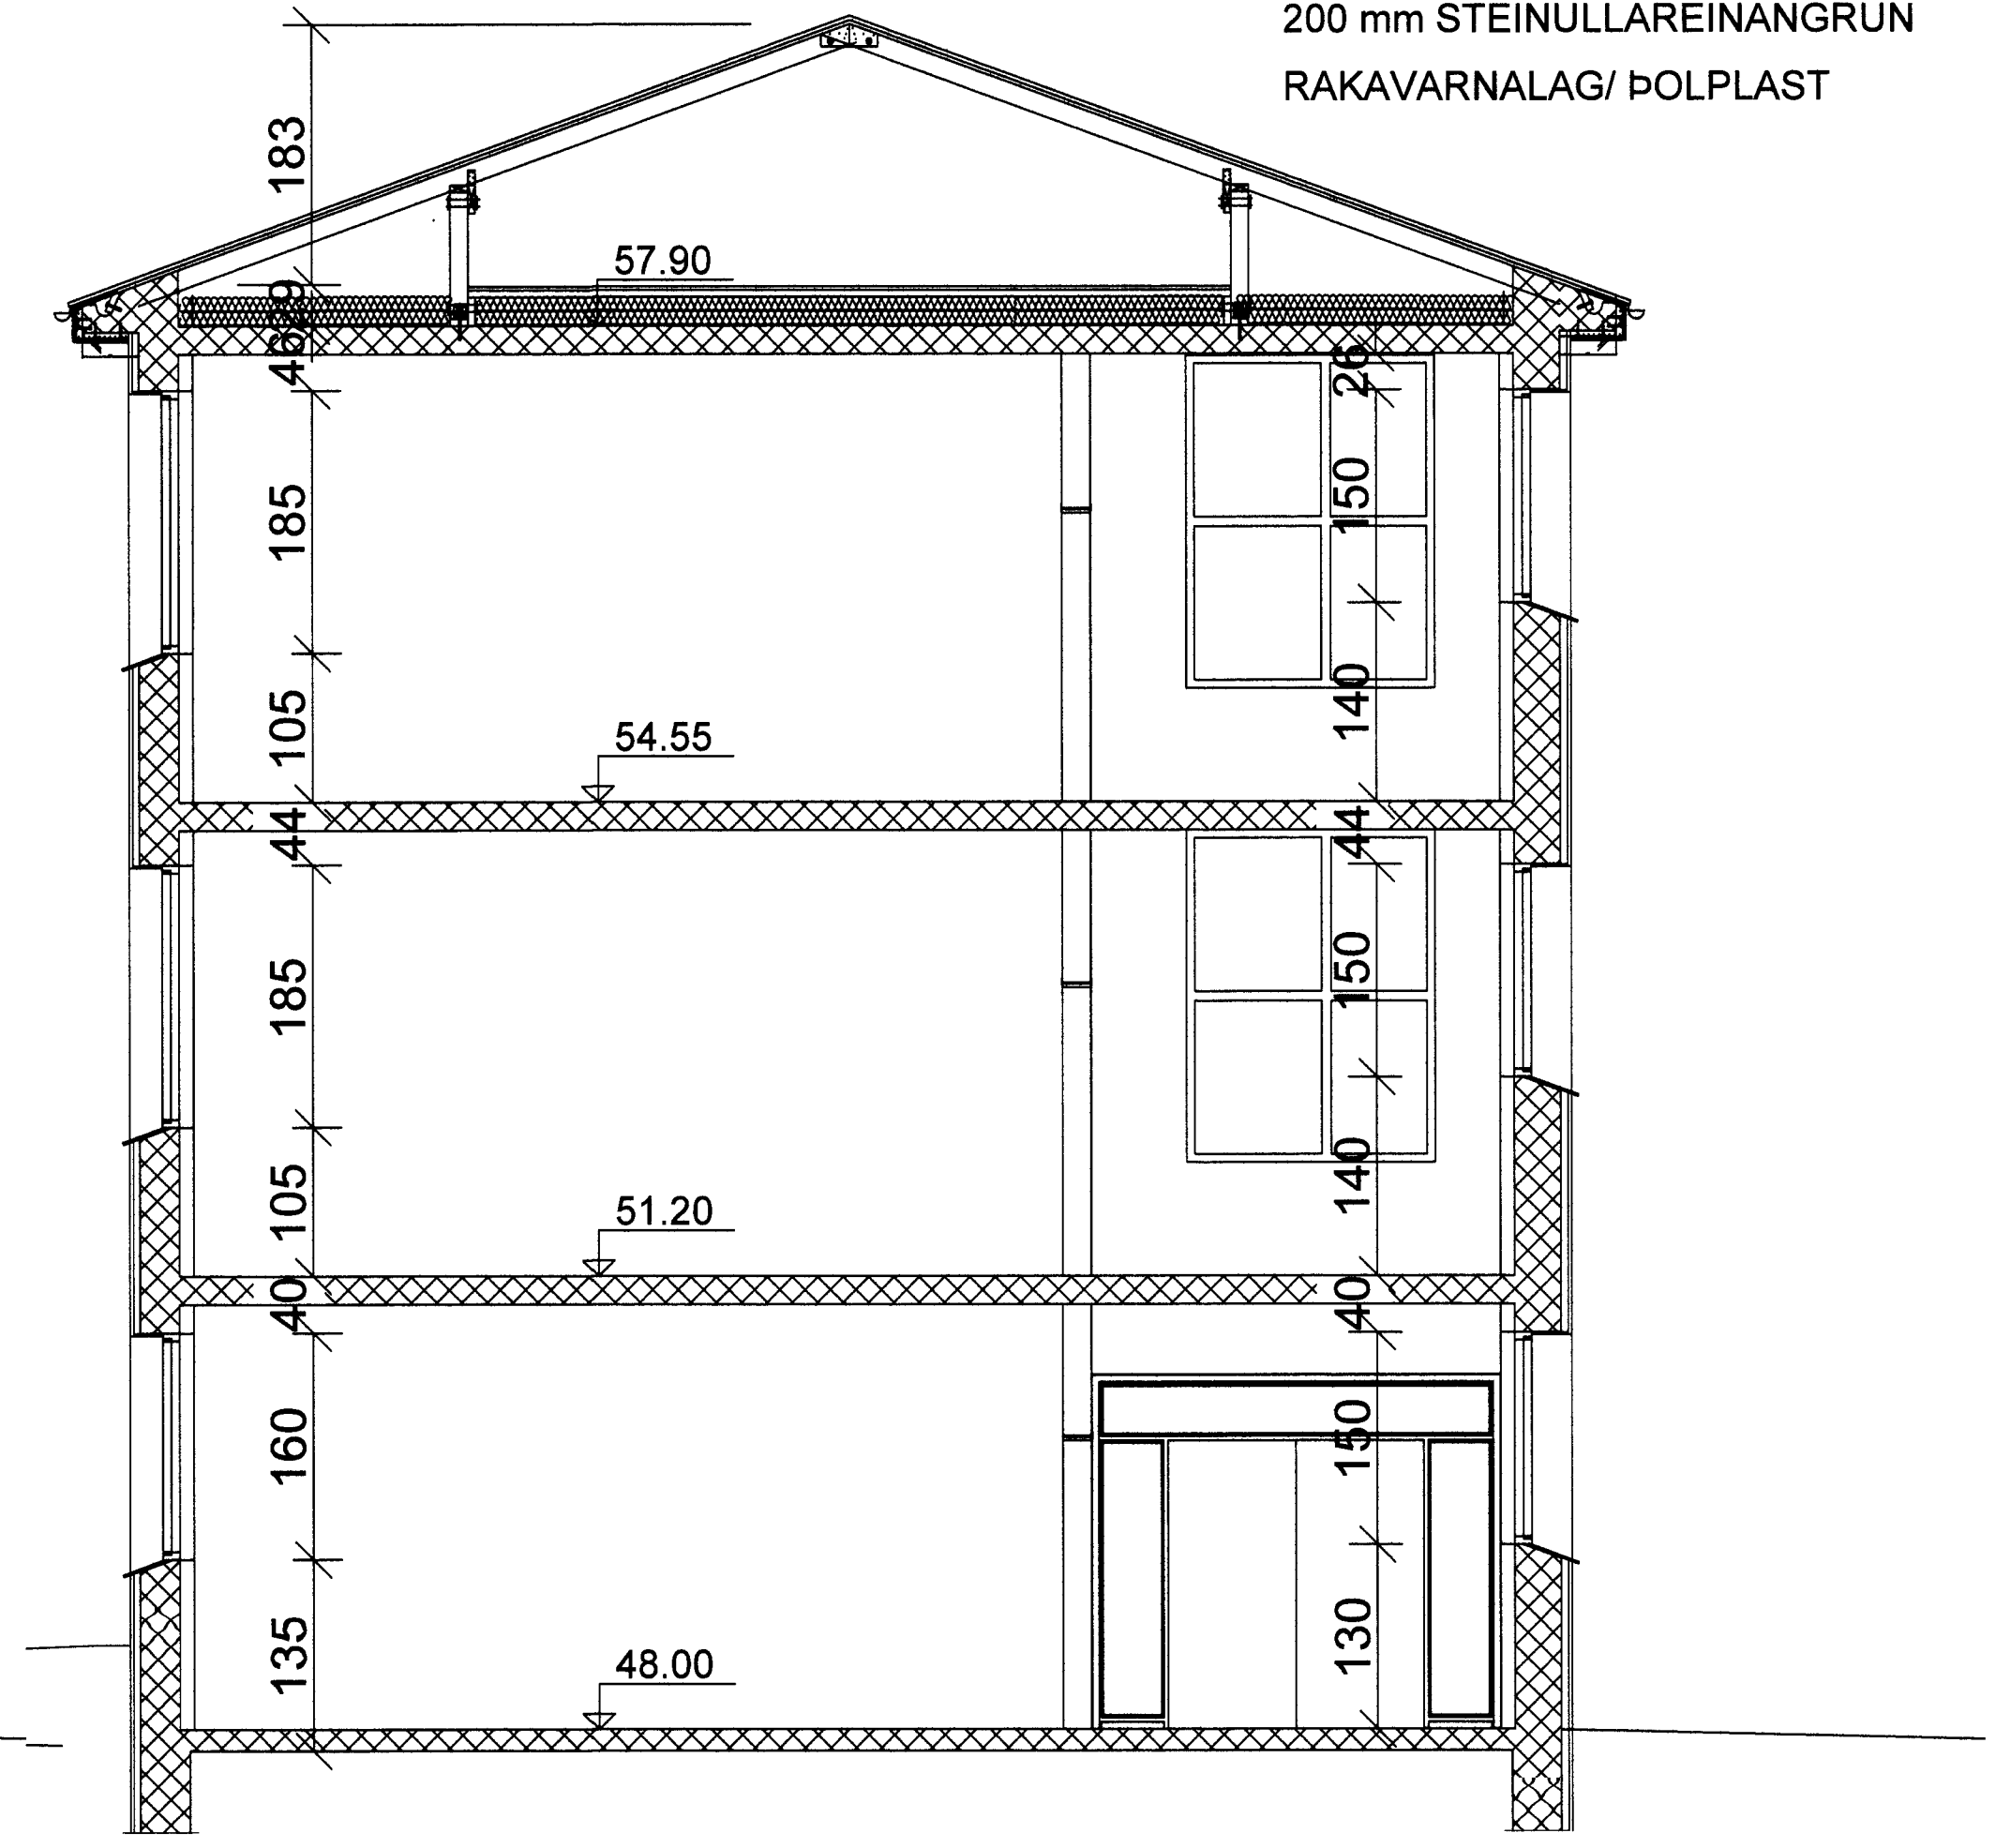

SNÍÐ C-C

D			H			Dags.	Hannað	Verk.nr	Mælikvarði	Teiknistofa PZ ehf Ráðgjafarverkfræðipjónusta Kirkjuvegi 23 900 Vestmannaeyjum Sími 481-2711 Fax-481-3076 Heimasíða http://www.teiknistofa.is Netfang pz@teiknistofa.is	Verkefni FRAMHALDSSKÓLINN Í VESTMANNAEYJUM Verkefni ENÐURBÆTUR OG VIÐHALD, SNÍÐ B-B, C-C OG G-G, EFTIR BREYTINGU
C		G			DES. 11	PZ	0047-2	1:50			
B		F			Yfirfarið	Teiknað	Teikn.nr	Breyting			
A		E				EA	07				
NR	DAGS.	BREYTING	NR	DAGS.	BREYTING	Samþykkt	