

SKYRINGAR:

Malstraumur rofa og tengla er 10 A, nema annars se getid, sja teikningar. Allar pipur er 16 mm nema annars se getid, sja teikningar. Haed rofa er 105 cm i midja dos. Haed tengla er 15 cm i midja dos, nema i kaffistofu er haedin 110 cm nema annars se getid, sja nanar teikningar. Stadsetning a tenglum fyrir taeki i kaffistofu akvardist nanar i samradi vid eigendur. Haed veggjosa er 165 cm, Innahuss, haed dosa fyrir ljós undir skapum, akvardist nanar i samradi vid eigendur, (S=skapaljos).

Haed veggjosa utanhuss, er 195 cm. D=dyrasimi, F=simi, L=loftnet.


Flurljos 2x36 W

OLL HAEDARMAL INNAHUSS MIDAST VID FRAGENGIN GOLF
 OLL HAEDARMAL UTANHUSS MIDAST VID STETT.
 OLL MAL SKULU TEKIN AF SMIDATEIKNINGU. ALLT EFNI SKAL VERA AF VIDURKENNDRI GERD.

ATH leggja ror fra toflu ad vatnsinntokum fyrir Jar dtengingu

Ror fyrir loftnet
 hal upp a loft
 Dos fyrir sima
 Dos fyrir loftnet
 og kapalsjonv.

GREINATAFLA T2

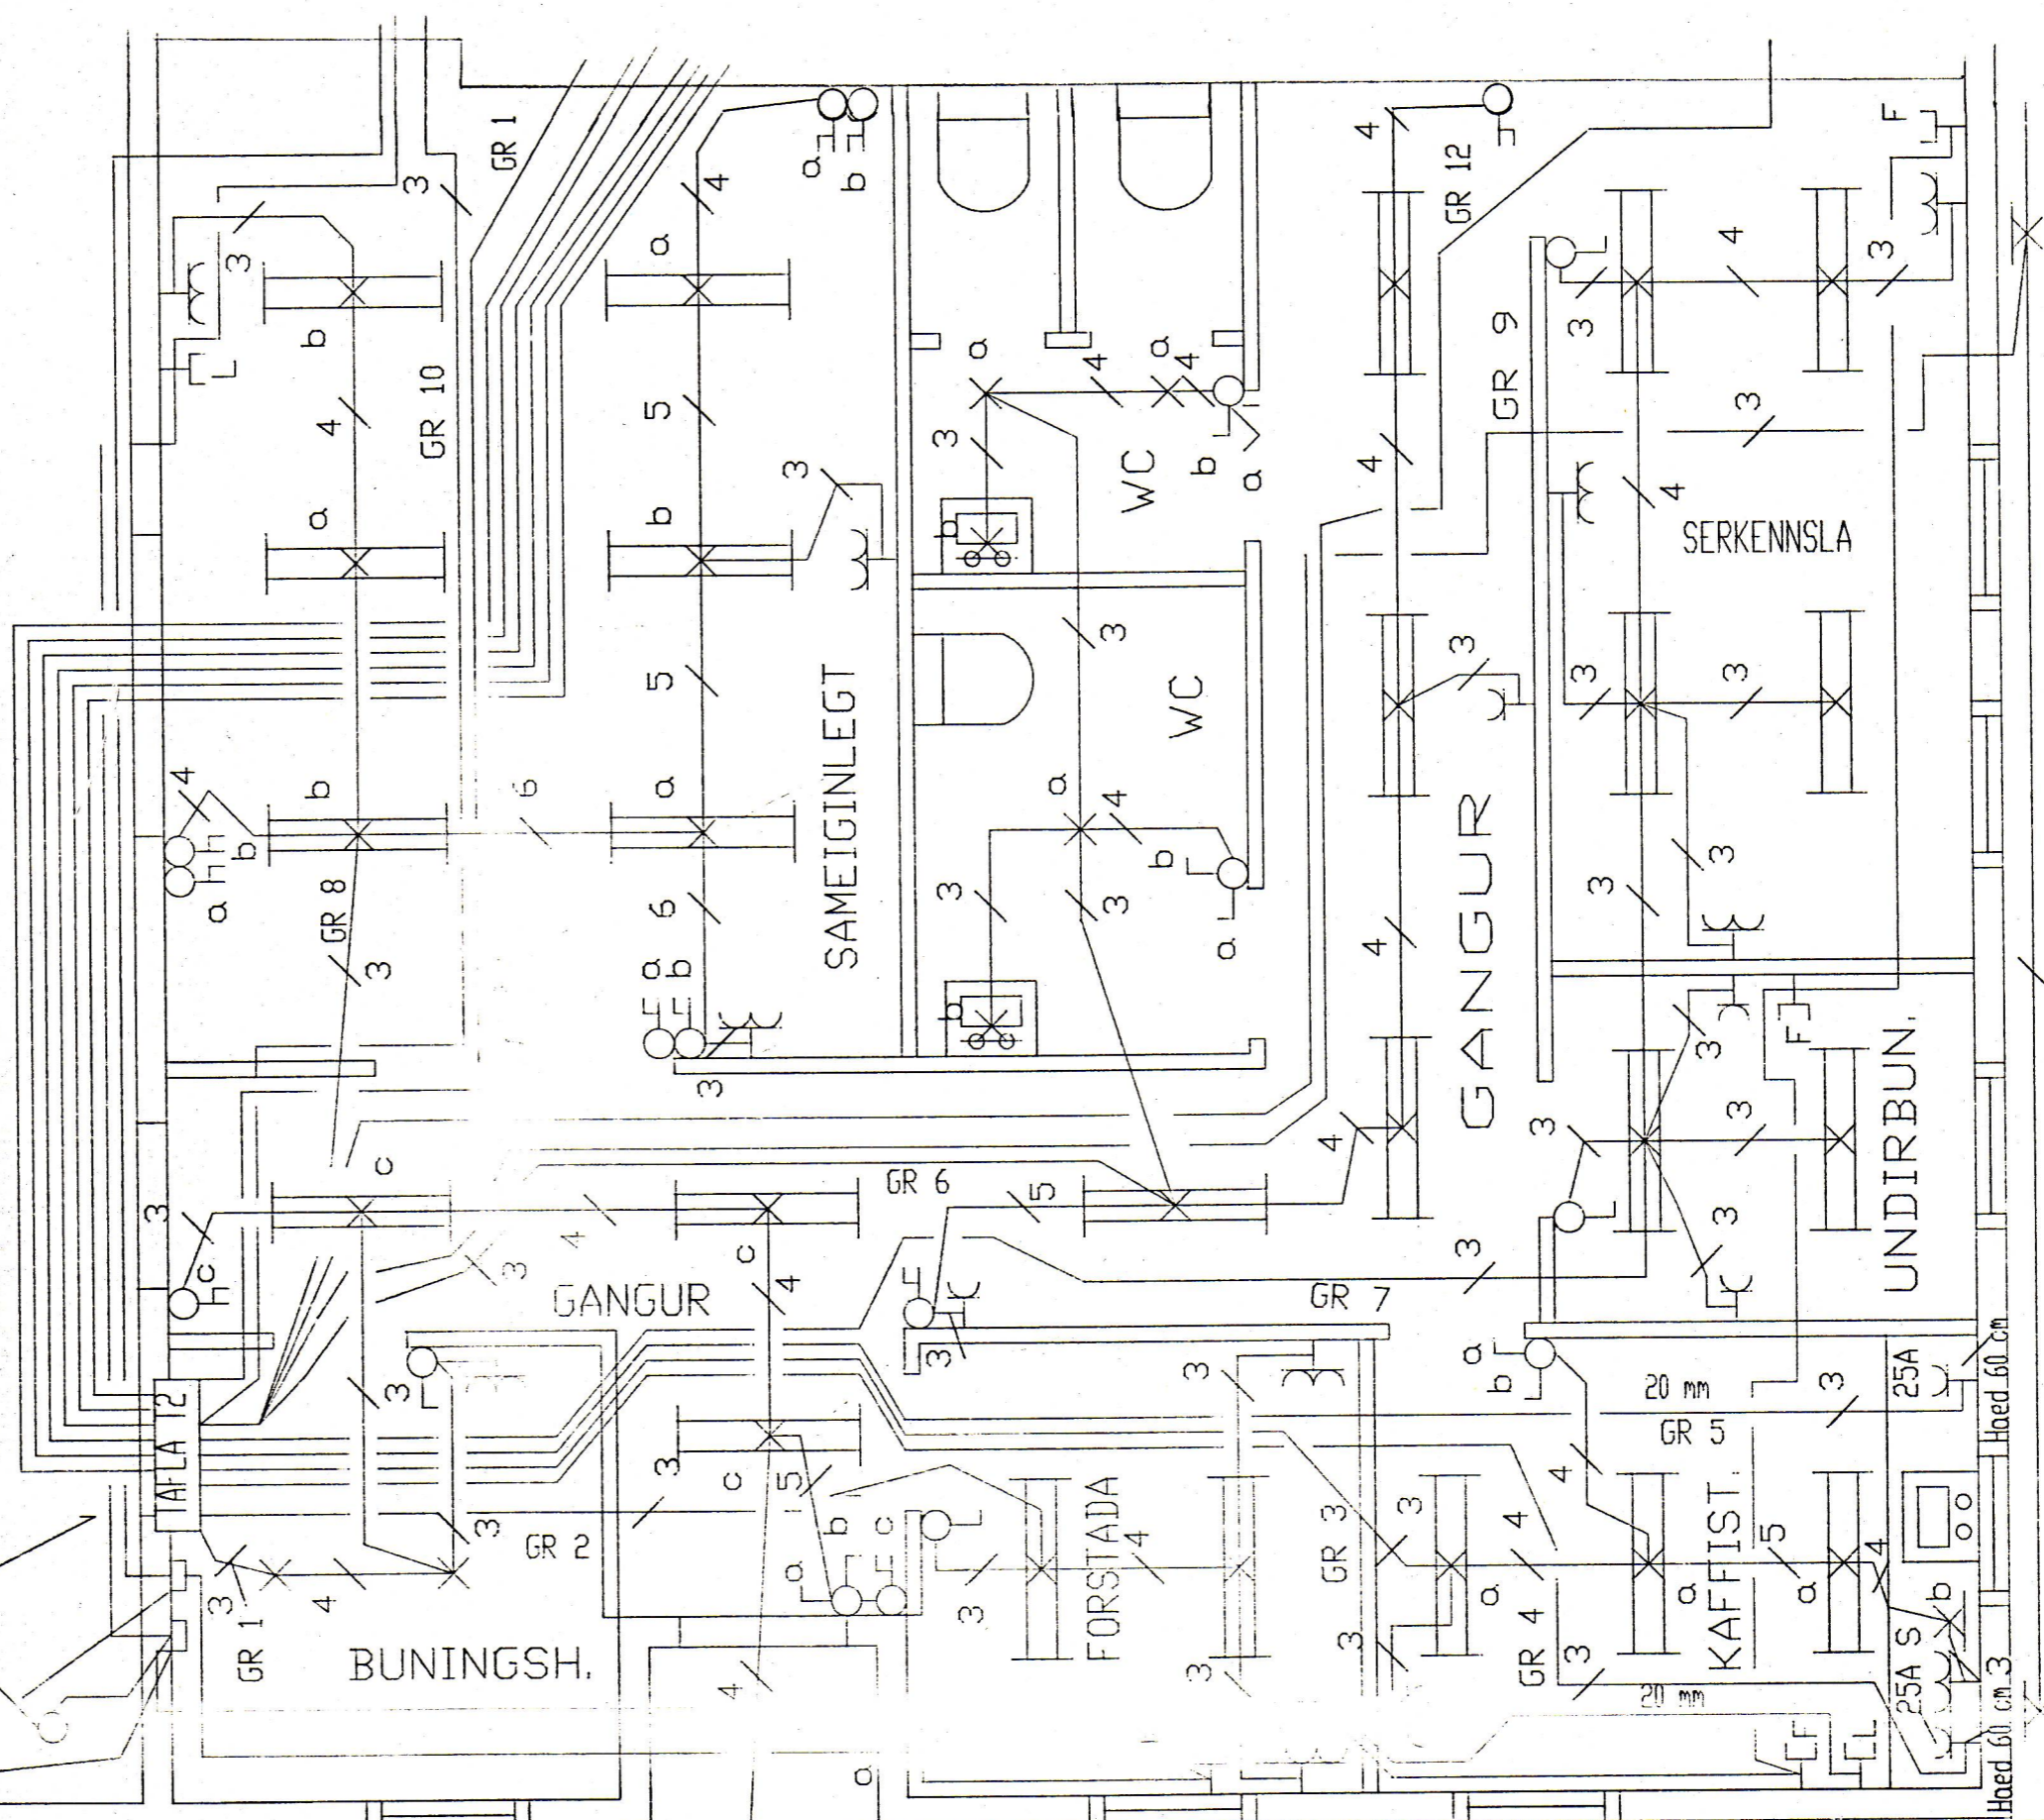

RÁÐVÍS HÖNNUN

Grensásvegi 7, 108 Reykjavík
 Sími 91-35553, Fax 91-687391

Garðar Garðarsson og Sigurður Strange rafmagnstæknifr.

Verk: KIRKJUGERÐI - STÆKKUN
RAFLAGNIR
GRUNNMYND / ÁFANGI1

Teikn. nr.: BHVB03
 M.kv.: 1:50
 Dags.: JÚLÍ 1991
 Teiknað: Sigurður

Verk nr.: BHVB
 Breyting: DES. 1993
Stefán

Blað
3/6
 af