

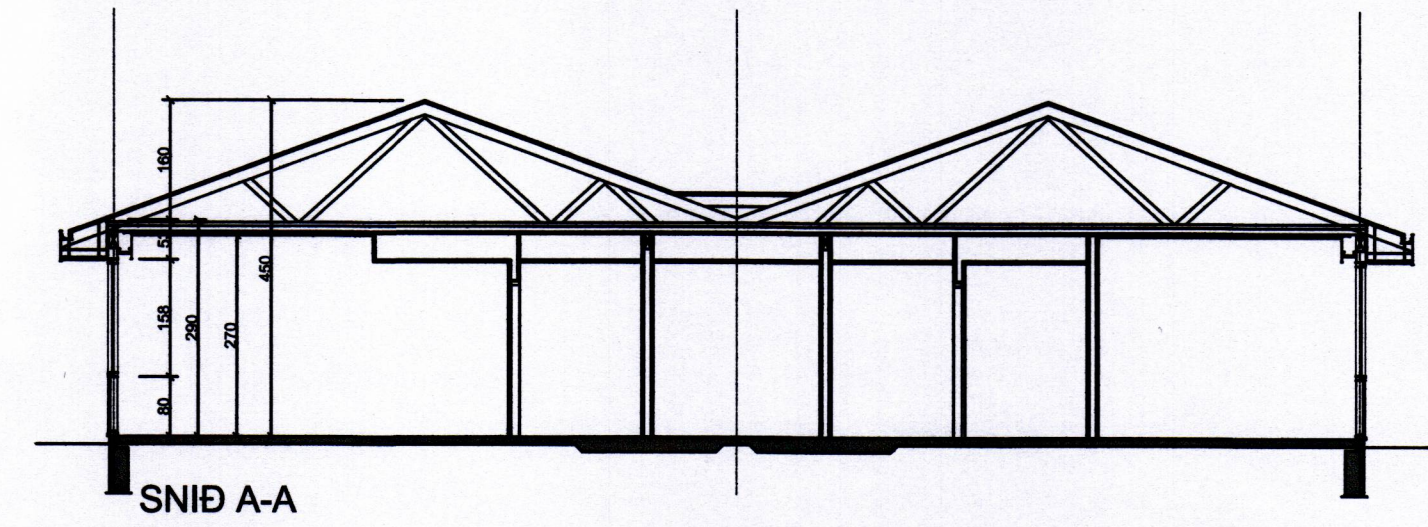
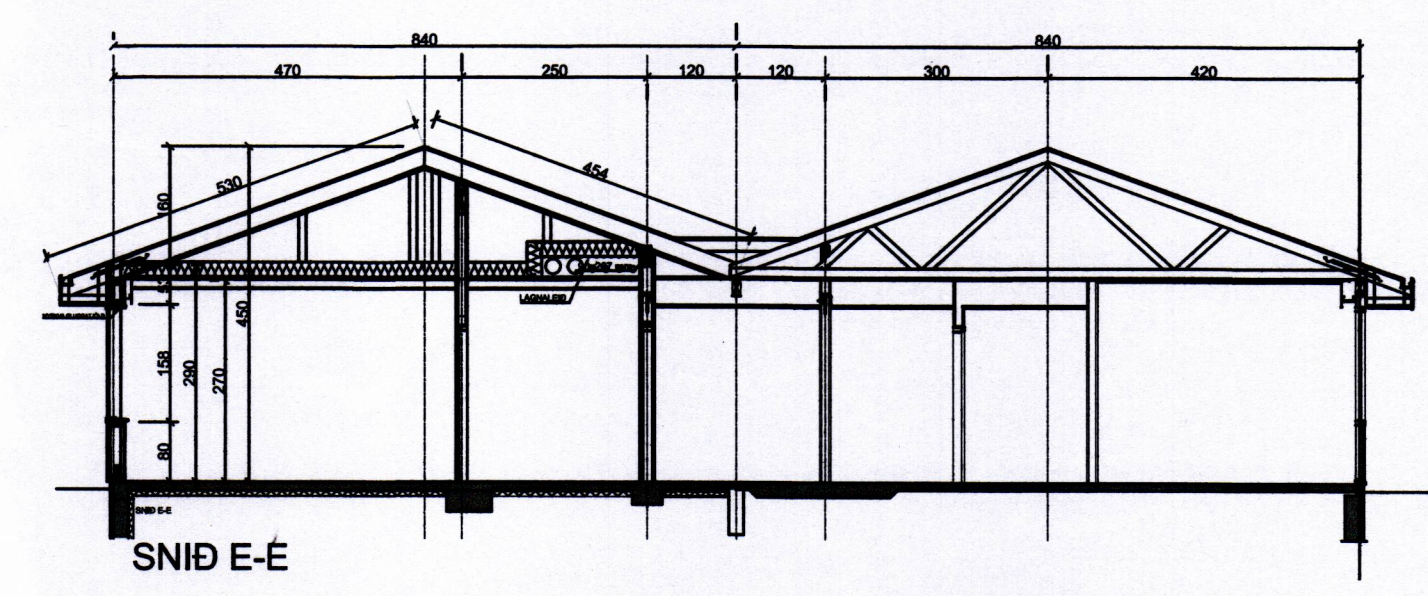
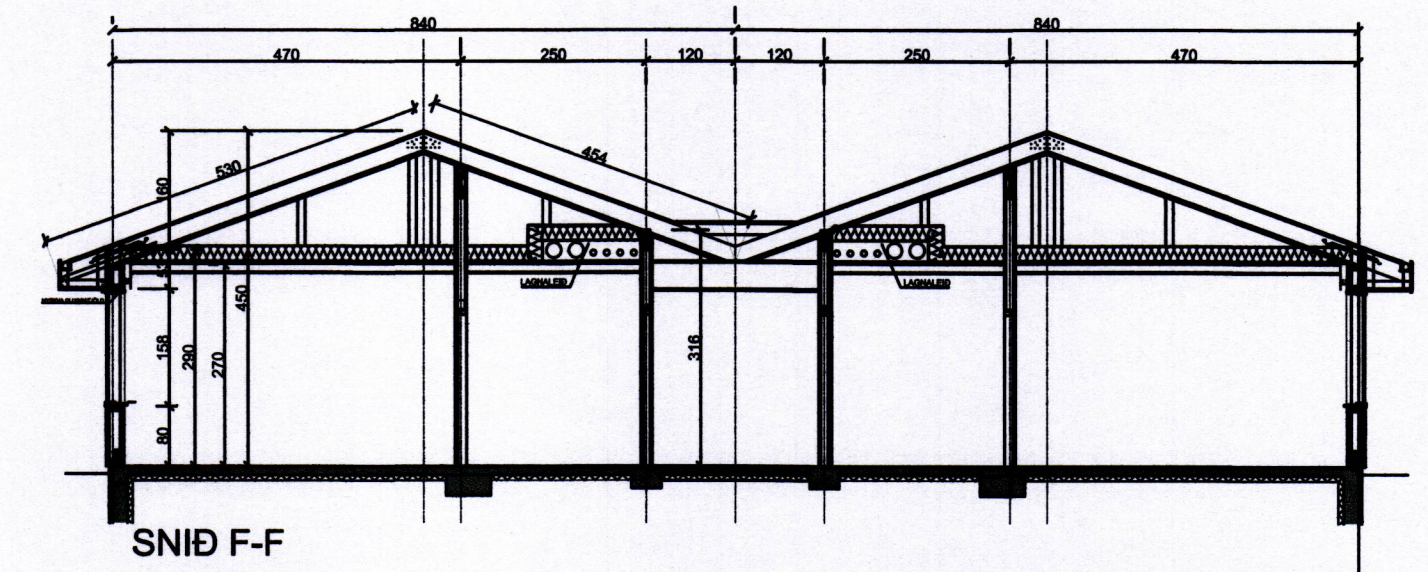
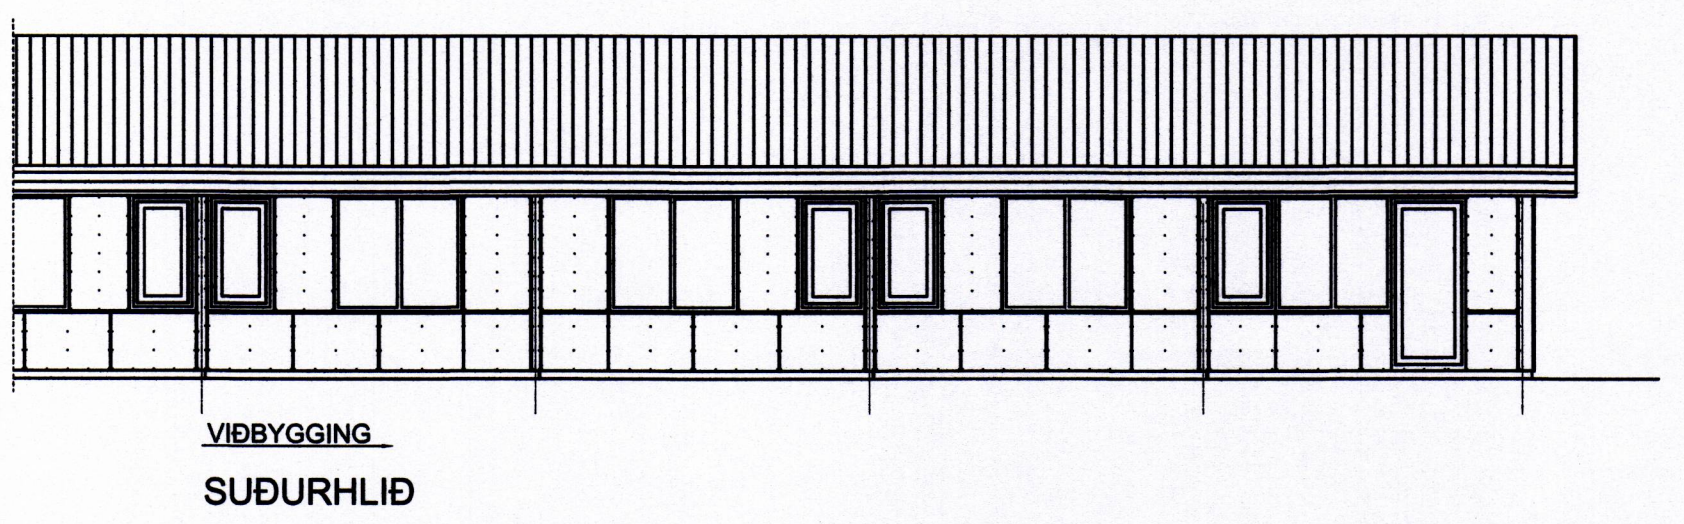
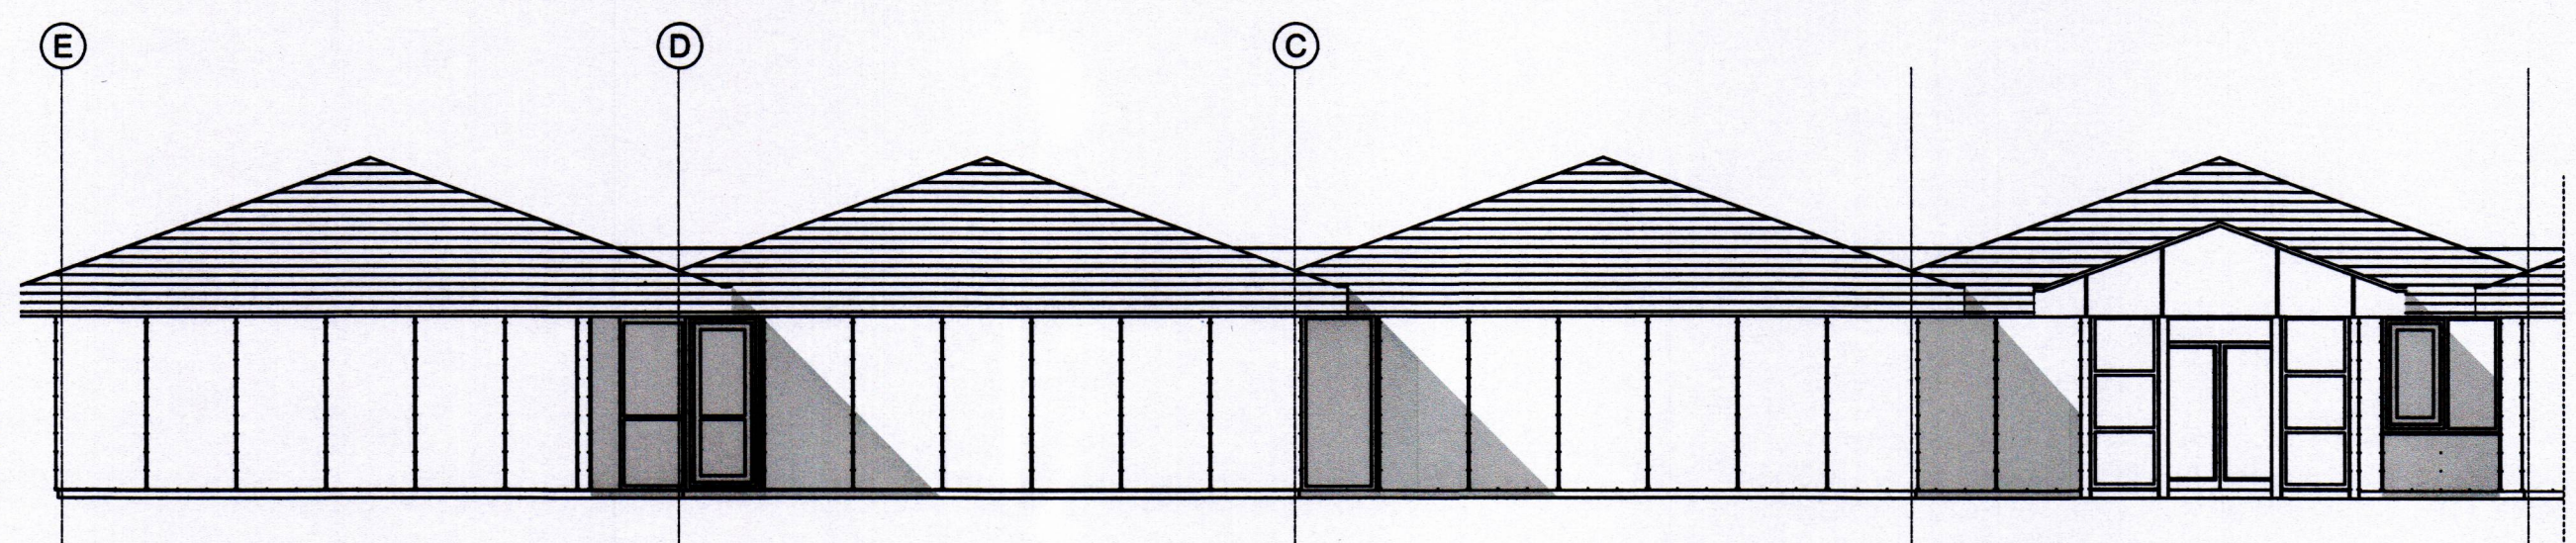


1 2 3 4 5 6 7 8 9 10 11 12

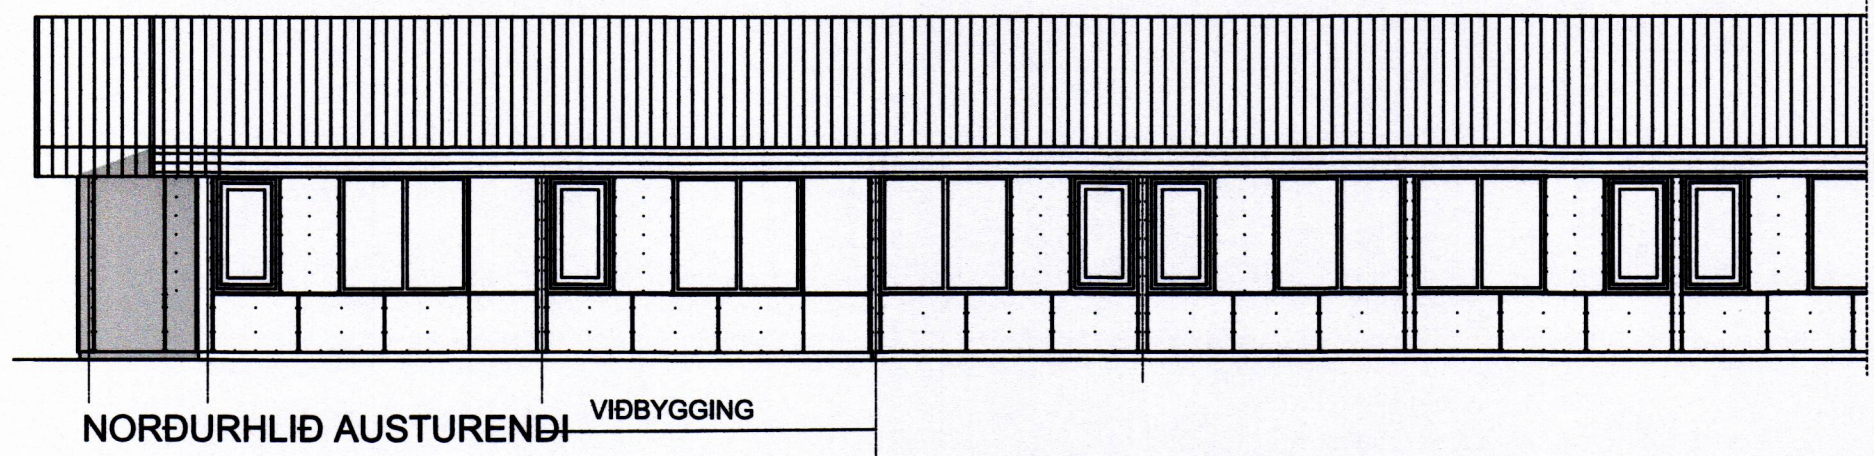

TEIKNING AF LÓÐ KEMUR INN SÍÐAR

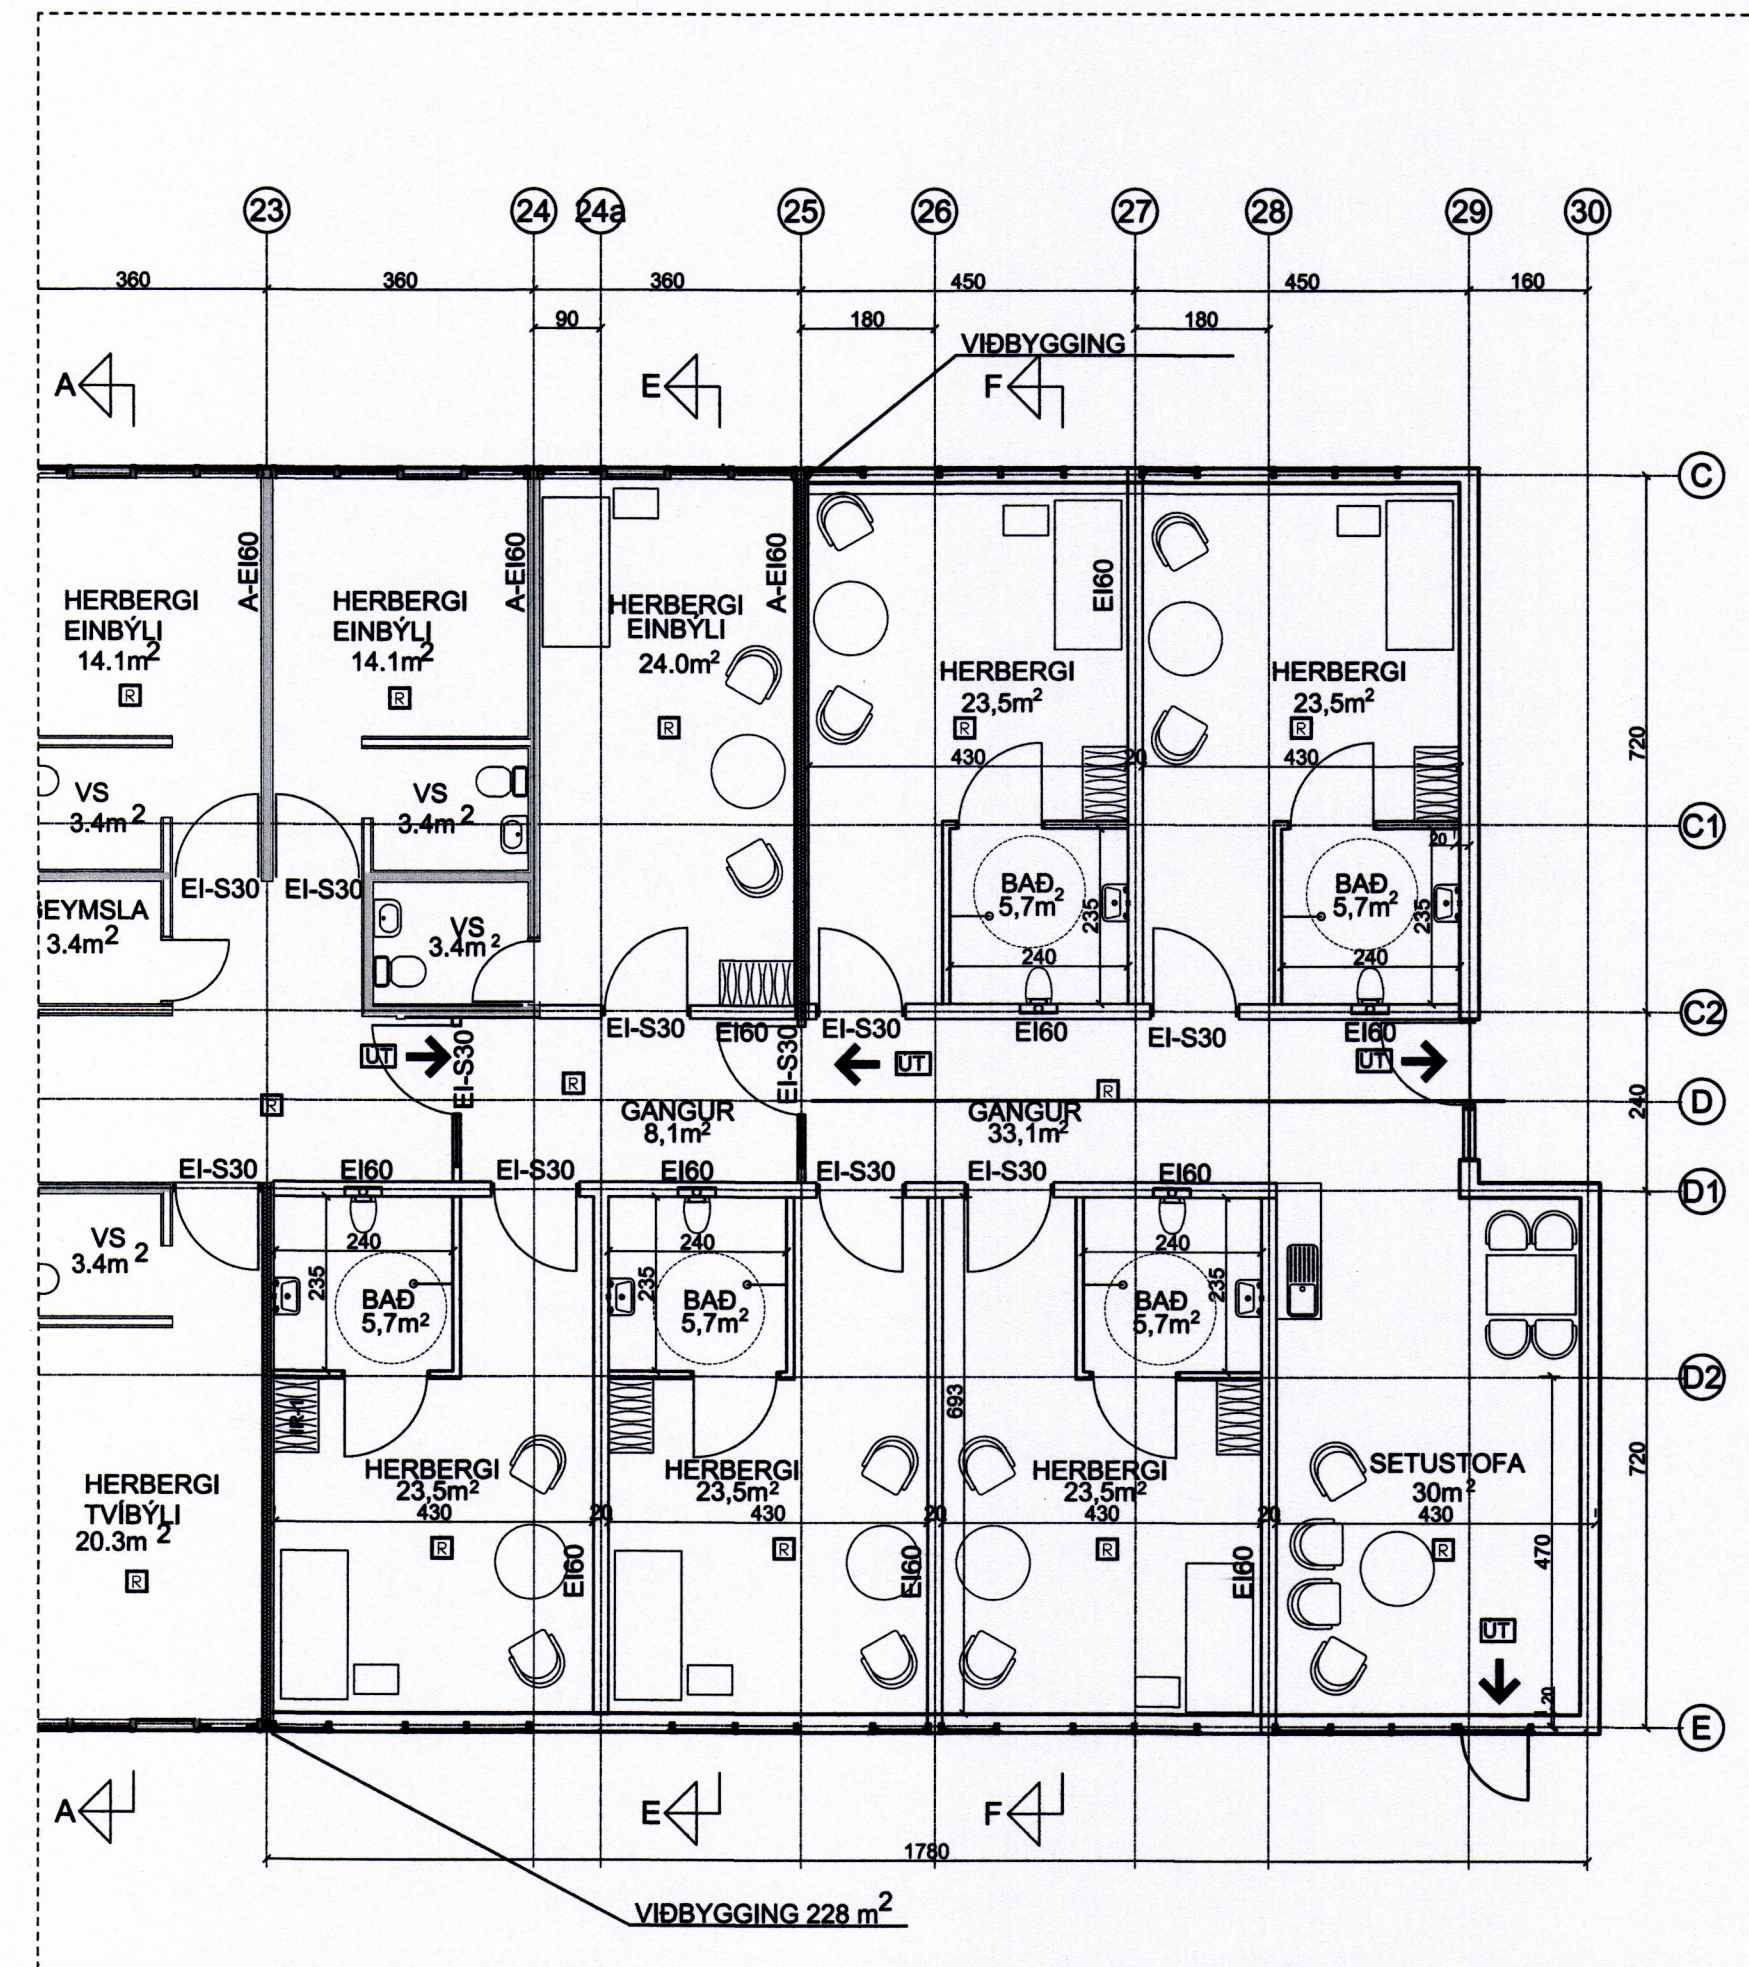

SAMÞYKKT AF DYGGINGARFULLTRGA  
17. NOV. 2016  
BYGGINGARFULLTRGUR VESTMANNNAEYJUM

UNDIRRITUN SAMRÆMINGARHÖNNUÐAR  
Björn Björnsson  
E-270963-5449

**FYRIRKOMULAG**  
VIÐBYGGING VIÐ HRAUNBÚÐIR GERIR RÁÐ FYRIR STÆKKUN AUSTURALMU TIL AUSTURS UM 230 m<sup>2</sup>. Í VIÐBYGGINGUNNI VERÐI 5 HERBERGI MED BADHERBERGI UM 28 m<sup>2</sup> AD STÆRD OG OG SETUSTOFA UM 30 m<sup>2</sup> AD STÆRD SEM JAFNFRAMT ER SAMEIGNLEG BORDSTOFA.

HÖNNUN VIÐBYGGINGARINNAR TEKUR MID AF NÚVERANDI BYGGINGU AD FORMI TIL, ÚTLITI, STÆRDAHLUTFÖLLUM OG ÖÐRUM FRÁGANGI AD UTAN.

VIÐ SKIPULAG OG HÖNNUN TILGÖGNAVAR ER TEKID MID AF LEIBBEINGARRITI VELFERDARRÁÐUNEYTISINS „SKIPULAG HUÓKUNARHEIMLA“ ÖNNUR ÚTGÁFA FRÁ JÚNÍ 2014.

**ALMENN**  
HÚSID ER TIMBURHÚS Á STEYPTUM SÖKKLI, ÚTVEGGJAGRINDUR ERU 45X145 mm C/C 600 mm, EINANGRADAR MED 150 MM ÞÉTTULLAREINANGRUN, KLJEDDAR AD UTAN MED KROSSVIÐ, LÖBRÉTTUM 22 mm LISTUM OG SAMSKONAR TRESPA- PLÖTUM OG FYRIR ERU Á HÚSINU.

GLUGGAR OG ÚTHURDIR VERÐI TIMBUR / ÁLUGGAR MED TVÖFÖLDU GLERI.

ÞAKID ER BORID UPPI AF 45\*220 mm SPERRUM C/C 600 mm EINANGRAD MED 200 mm ÞÉTTULLAR-EINANGRUN, MED VINDPAPPA.

UNDIR EINANGRUN KOMI POLPLAST, 28\* 58mm RAFMAGNSGRIND OG 13 mm GIFSPLOTUR.

SPERRUR ERU BORNAR UPPI AF 90X400 mm LÍMTRÉSBITA LANGSUM SEM HVÍLAR Á 90\*100mm LÍMTRÉSSÚLUM M R60.

ÞAKID VERÐI ÞÉTTKLETT, MED ÁLÍNDUM PAPPA OG BÁRULSPLOTUM Á LEGTUM. RENNA Á MILLI NÚVERANDI HÚSA VERÐI TEKIN UPF CA 3 M INN Á ÞAKID OG FRAMLENGD AUSTUR Í GAFLINN, ÞAKKASSI, RENNUR OG NIÐURFÖLL EINS OG FYRIR ERU Á HÚSINU.

**INNANHÚS**  
KERFISLOFT VERÐI Í ÖLLUM HERBERGJUM, BADI OG Á GANGI OG TEKID NIÐUR Í SÓMU HÆÐ OG FYRIR ER Í HÚSINU.

MILLIVEGGIR VIÐ GANGA OG MILLI HERBERGJA VERÐI 200 mm 95 mm BLIKKSTOÐIR c/c 450 mm, SEM VÍXLAST. GIFSVEGGIR SPARTLADIR OG MÁLADIR EI 90. HLJÓDVIÐST FLOKKUR C R'w =55 (dB). Í BADHERBERGJUM ERU VATNSPOLNAR GIFSPLOTUR OG VEGGIR KLJEDDIR DÚK AD INNAN.

HURDIR VERÐI SPÓNLAGÐAR. EI230-C5m HURDIR Á GANGI OG AF GÖNGUM INN Í HERBERGIN, EN AÐRAR HURDIR SÓMU BREIDDAR OG SPÓNLAGÐAR.

Á GÖLFUM KOMI LÍNOLÍUM-GÖLFDÚKUR NEMA Í BÖÐUM ÞAR VERÐ VINYLÚKUR SÉRSTAKUR FYRIR BLAUT RÝMI.

INNRETTINGAR, Í HERBERGI VERÐI SPÓNLAGDIR FATASKAPAR, MED ÖRYGGISHÓLFÍ, EN INNRETTING Í SETUSTOFU VERÐI MED SPÓNLOÐUM HURÐUM OG HARÐPLASTPLÖTU OG TVÖFÖLDUM RÚSTRÍUM STÁLVAÐKI.

**LAGNIR**  
FRÁVEITLAGNIR VERÐA PVC LAGNIR OG FRÁ GÖLFUM VERÐI TVÖ NIÐURFÖLL Í HVERJU BADHERBERGI, EITT FRÁ STURTU OG HITT NIÐURFALLID ER GEGNUMSTREYMISNIÐURFALL FRÁ HANDLAUG. REGNVATNSLAGNIR VERÐI PVC PÍPUR TENGÐAR VIÐ NÚVERANDI REGNVATNSKERFI.

VATNSLAGNIR, VERÐA ÁLPEX PÍPUR SÚREFNISFRÍAR VERÐI LAGÐAR AD TÆKJUM OG TENGÐAR INN Á NÚVERANDI KERFI MED HRINGRÁSARLÖG.

HÚSID ER HITAD UPF MED HITAVEITU, LAGÐAR VERÐA PRESSADAR STÁLLAGNIR Í VIÐBYGGINGUNA OG TENGÐAR OFNAKERFI EINS OG FYRIR ER Í HÚSINU OG KERFIÐ TENGT INN Á NÚVERANDI HITAKERFI.

LOFTRÆSTING VERÐUR Í VIÐBYGGINGUNNI, ÚTSOG FRÁ SALERNUM EN INNBLÁSTUR Í HERBERGJUM. ÚTSOG OG INNBLÁSTUR FRÁ SETUSTOFU OG INNBLÁSTUR Á GÖNGUM SEM MYNDAR YFIRPRÝSTING.

KERFIÐ VERÐI TENGT NÚVERANDI KERFI AD HLUTA ÁSAMT ÚTSOGSLÁSURUM.

Á MILLI BRUNAHÓLFA VERÐI KOMID FYRIR ELDVARNALOKUM. INNBLÁSTURS-OG ÚTSOGSTÓÐUR KOMA Í KERFISLOFT MED JÖFNUNARBOXI.

HREINLETISTÆKI VERÐA ÚR HVÍTU BRENDNU POSTULINI SALERNI INNBYGG OG VEGGHENGD.

STURTUÞÆKI INNBYGGÐ OG BÚIN STURTHAUS OG LAUSUM ÚBARA GÖLFNIÐURFALL Í GÖLFI MED VATNSLÁS. VASKUR Í INNRETTINGU STÁLVAÐSKUR MED BORDÞÆKI MED SNÚNINGSHAUS.

SLÖKKVIATN GERT RÁÐ FYRIR AD EIN BRUNSLANGA SÉ Í AUSTURENDA VIÐBYGGINGAR EN EKKI ER GERT RÁÐ FYRIR VATNSÚNAKERFI.

**RAFKERFI**  
LÁGSPENNUKERFI ER MIDAD VIÐ AD TVEIMUR SJÁLFVÖRUM VERÐI BÆTT VIÐ Í TÖFLU. STJÓRNKERFI LÝSINGAR ER MIDAD VIÐ STADSTYRINGU Í HVERJU RÝMI, GANGUR VERÐI KVEIKTUR MED AÐLIGGJANDI GANGI, ROFAR OG TENGLAR VERÐA MED SVIPUBU ÚTLITI OG FYRIR ERU Í BYGGINGUNNI.

LÝSINGARKERFI MIDAST VIÐ AD SETT VERÐI UPF LED LJÓS Í HVERT RÝMI, LJÓS Í HERBERGJUM OG Á SETUSTOFU VERÐA DIMMANLEG. LJÓS Á GANGI, Í SALERNUM OG VEGGLJÓS OFAN SPEGLA Á SALERNUM VERÐI EKKI DIMMANLEG.

MEDALBIRTA LÝSINGAR VERÐI UM 200 LUX Á GÖNGUM OG 300 LUX Í HERBERGJUM OG SETUSTOFU MIDAD VIÐ FULLA BIRTU.

MIDAD ER VIÐ AD EINN LOFTNETSTENGIÐ VERÐI SETTUR Í HVERT HEIMILSRÝMI OG Í SETUSTOFU, VERÐA ÞEIR TEKNIR FRÁ NÚVERANDI LOFTNETSKERFI.


HURD AD ÁLMU FYRIR HEILABILADA VERÐU MED TVEIMUR ROFUM SEM ÞRÝSTA ÞARF Á SAMTÍMS TIL AD HUN OPNIST.

FRÁGANGUR HURÐAR AD ÁLMU FYRIR HEILABILADA VERÐUR MED PEIM HÆTTI AD UNNT VERÐUR AD OPNA HANA Í RAFMAGNSLEYSI Í BÁÐAR ÁTTIR.

**BRUNAVIÐVÖRUNARKERFI**  
BRUNAVIÐVÖRUNARKERFI VERÐI TENGT VIÐ NÚVERANDI BRUNAKERFI. KERFIÐ VERÐUR HANNAÐ SAMKVÆMT REGNUM UM SJÁLFVIRK BRUNAVIÐVÖRUNARKERFI ÚTGEFNUM AF MANNVIRKJASTOFNUN.

TENGT VERÐUR INN Á FYRIRLIGGJANDI ÖRYGGISKERFI.

**GARÐUR VIÐ VIÐBYGGINGU**  
GARÐURINN ER AFGIURTUR TIL ÞESS AD SKAPA RÓ OG NÆÐI FYRIR VISTMENN. UPPHÆKKJUD GRÓÐURBED MED VINNUADSTÖÐU GERA VISTMÖNNUM KLEIFT AD KOMAST Í SNERTINGU VIÐ GRÓÐUR Á EINFALDAN HÁTT. GRÓÐUR GETUR VERID MIKILVEGUR LIÐUR Í SKÝNÖRVUN VISTMANNNA. Í GARÐNUM MÁ EINNIG FINNA BEKKJARÓLU OG ÞVOTTASNÚRU SEM BYÐUR UPF Á ATHAFNIR SEM TENGSTAST FYRIR ÞEKKINGU OG REYNSLU

TILVÍSUN	ÚTG DAGS	SKÝRINGAR	TEIK HANN RÝNT SAMÞ	ÚTG DAGS	SKÝRINGAR	TEIK HANN RÝNT SAMÞ	 Kirkuvegi 23 900 Vestmannaeyjum Sími 481-2711 tpz@teiknistofa.is www.teiknistofa.is	ÚTG. DAGS 01.07.16 YFIRFARID BjB	HANNAD HbB/PZ TEIKNAD RS	MÆLIKVARDI 1:100 (A1) 1:200 (A3)	HRAUNBÚÐIR DVALARHEIMLI VIÐBYGGING SUBAUSTURALMU AÐALUPPDÆTTIR GRUNNMÝND, SNÍÐ, ÚTLIT OG SKÝRINGARTEXTI	SAMÞYKKT: 270963-5449 BjB	VERKFANG 0043-2 TEIKNING 103
----------	----------	-----------	---------------------	----------	-----------	---------------------	---	---	-----------------------------------	--	---	---------------------------	---------------------------------