10768

SAMÞYKKT AF BYGGINGARFULLTRÚA
10. JÚLÍ 2018
BYGGINGARFULLTRÚINN Í VESTMANNAEYJUM

UNDIRRITUN SAMRÆMINGARHÖNNUÐAR
Páll Jóhannesson
120742-3379

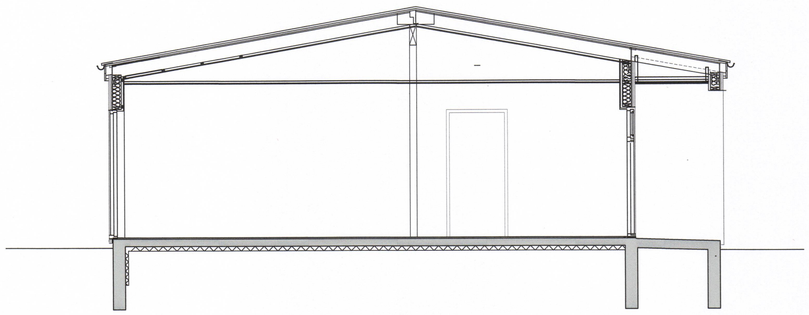

SNIÐ C-C

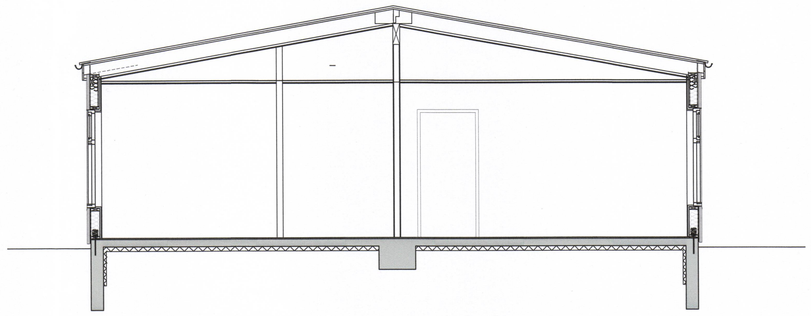

SNIÐ D-D

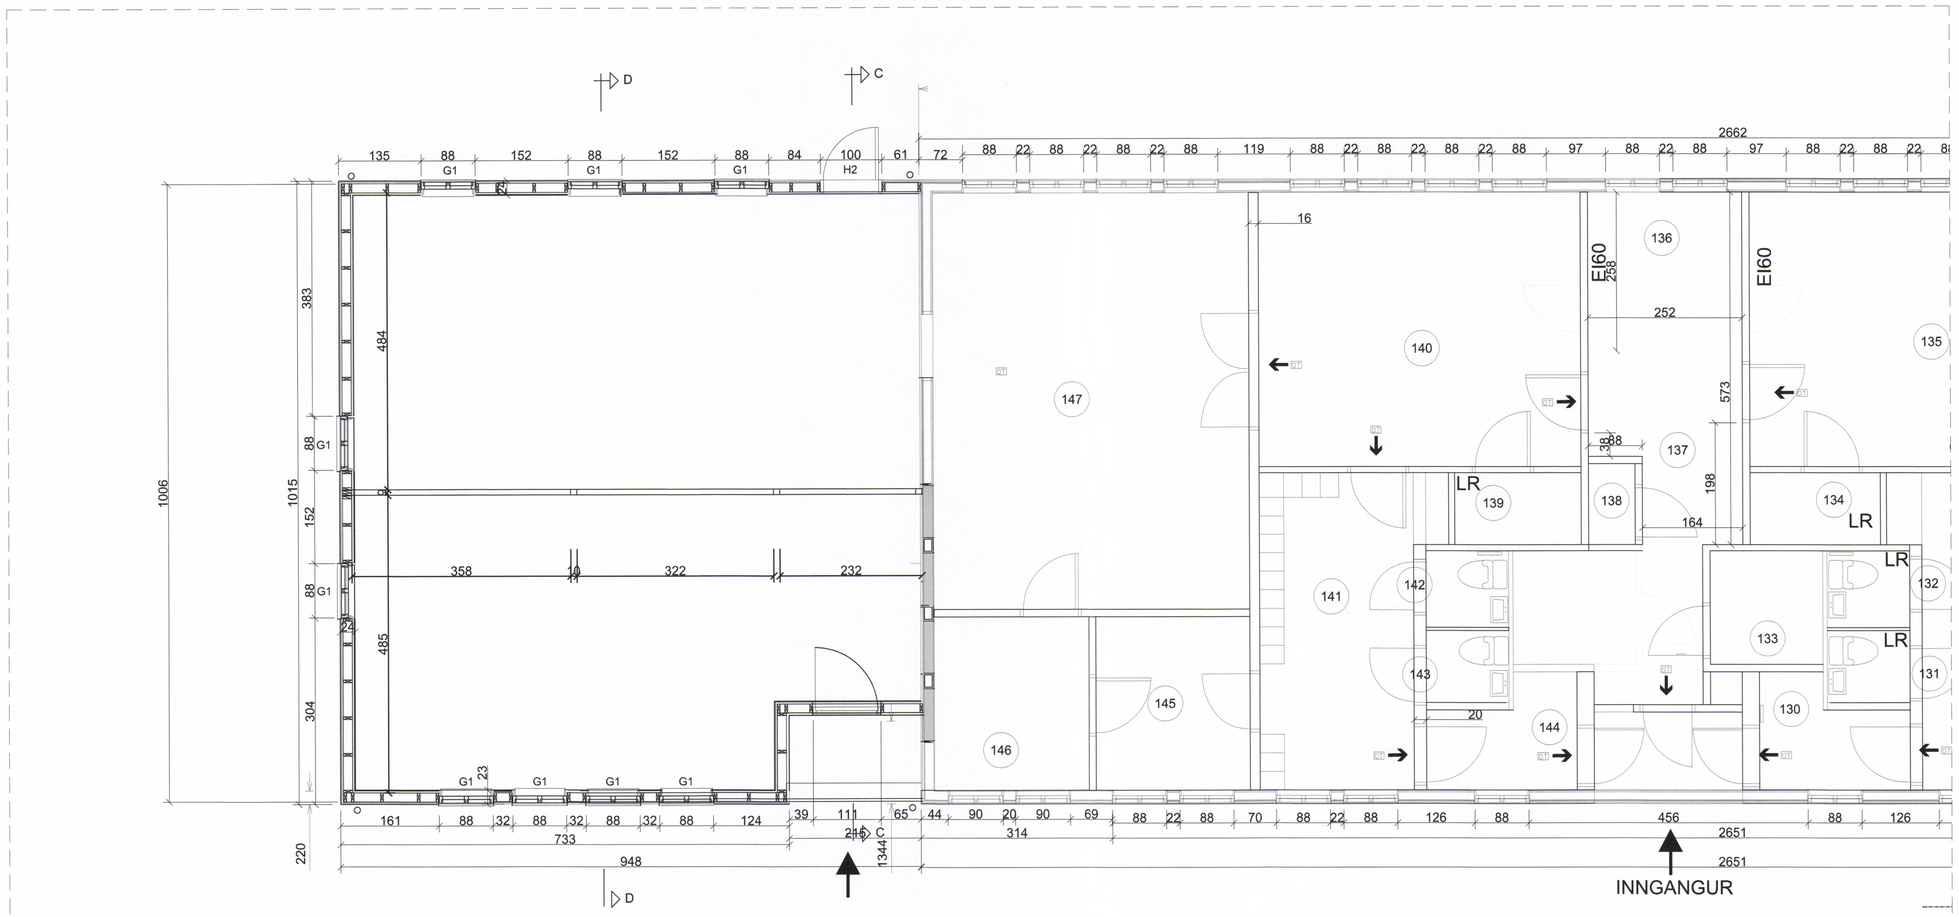

TILVÍSUN

ÚTG	DAGS	SKÝRINGAR	TEIK	HANN	RÝNT	SAMÞ

tpz teiknistofa
Kirkjuvegi 23 900
Vestmannaeyjum
Sími 481-2711
tpz@teiknistofa.is
www.teiknistofa.is

ÚTG. DAGS	HANNAÐ	MÆLIKVARÐI
APRÍL 18	PZ	1:50 (A1)
YFIRFARIÐ	TEIKNAÐ	1:100 (A3)
BB	RS/PZ	

SAMÞYKKT: Páll Jóhannesson 120742-3379

LEIKSKÓLINN KIRKJUGERÐI
VESTMANNAEYJUM
VIÐBYGGING NÝ DEILD
GRUNNMYND OG SNIÐ

VERKFANG 1001-5 TEIKNING 202

S:\verkefni\A-VERK\10\1001kirkjugerdi\600_teikn\610-tpz\DWG\vinnugögn\1001-6-kirkjugerdi-vidbygging-storfsm.dwg

©Öll afnot og afritun teikningar, að hluta eða í heild er háð skriflegu leyfi höfunda