10785

SAMÞYKKT AF BYGGINGARFULLTRÚA
10. JÚLÍ 2018
BYGGINGARFULLTRÚINN Í VESTMANNAEYJUM

UNDIRRITUN SAMRÆMINGARHÖNNUÐAR

SKÝRINGAR:

VANDA SKAL TIL FRÁGANGS ALLRA LAGNAA.
LAGNIR ERU Í A.M.K. 20mm PÍPUM.
HÆÐ HANDBOÐA SKAL VERA 1300mm FRÁ FULLFRÁGEGNU GÓLFI
HÆÐ Á BJÖLLUM SKAL VERA 200mm FRÁ FULLFRÁGEGNU LOFTI
OFANGREINT GILDIR NEMA ANNAÐ SÉ TEKIÐ FRAM

	STJÓRNSTÖÐ BRUNAVIÐVÖRUNARKERFIS
2	Í SKYNJARARÁS ÞÝÐIR 2x1 PARA STRENGUR EÐA 2 STRENGIR 1 PARS
2 R	JÓNÍSKUR REYKSKYNJARI Á RÁS 4
2 R	OPTÍSKUR REYKSKYNJARI Á RÁS 4
1 HB	HANDBOÐI Á RÁS 4
BJ1	BRUNABJALLA 6 BJÖLLURÁS 1
	BOÐSENDIR
EOL	ENDI Á RÁS

TENGJA SKAL ALLAN BÚNAÐ INN Á NÚVERANDI STJÓRNSTÖÐ SEM ER AF GERÐINNI NOTIFIER NFS 2-8.
FJÖLDI PARA SKAL ÁKVEÐINN AF FRAMLEIÐANDA KERFISINS.
ALLIR STRENGIR BRUNAVIÐVÖRUNARKERFA SKULU VERA SKV. GR. 47.1.4 REGLUM UM SJÁLFVIRK BRUNAVIÐVÖRUNARKERFI.

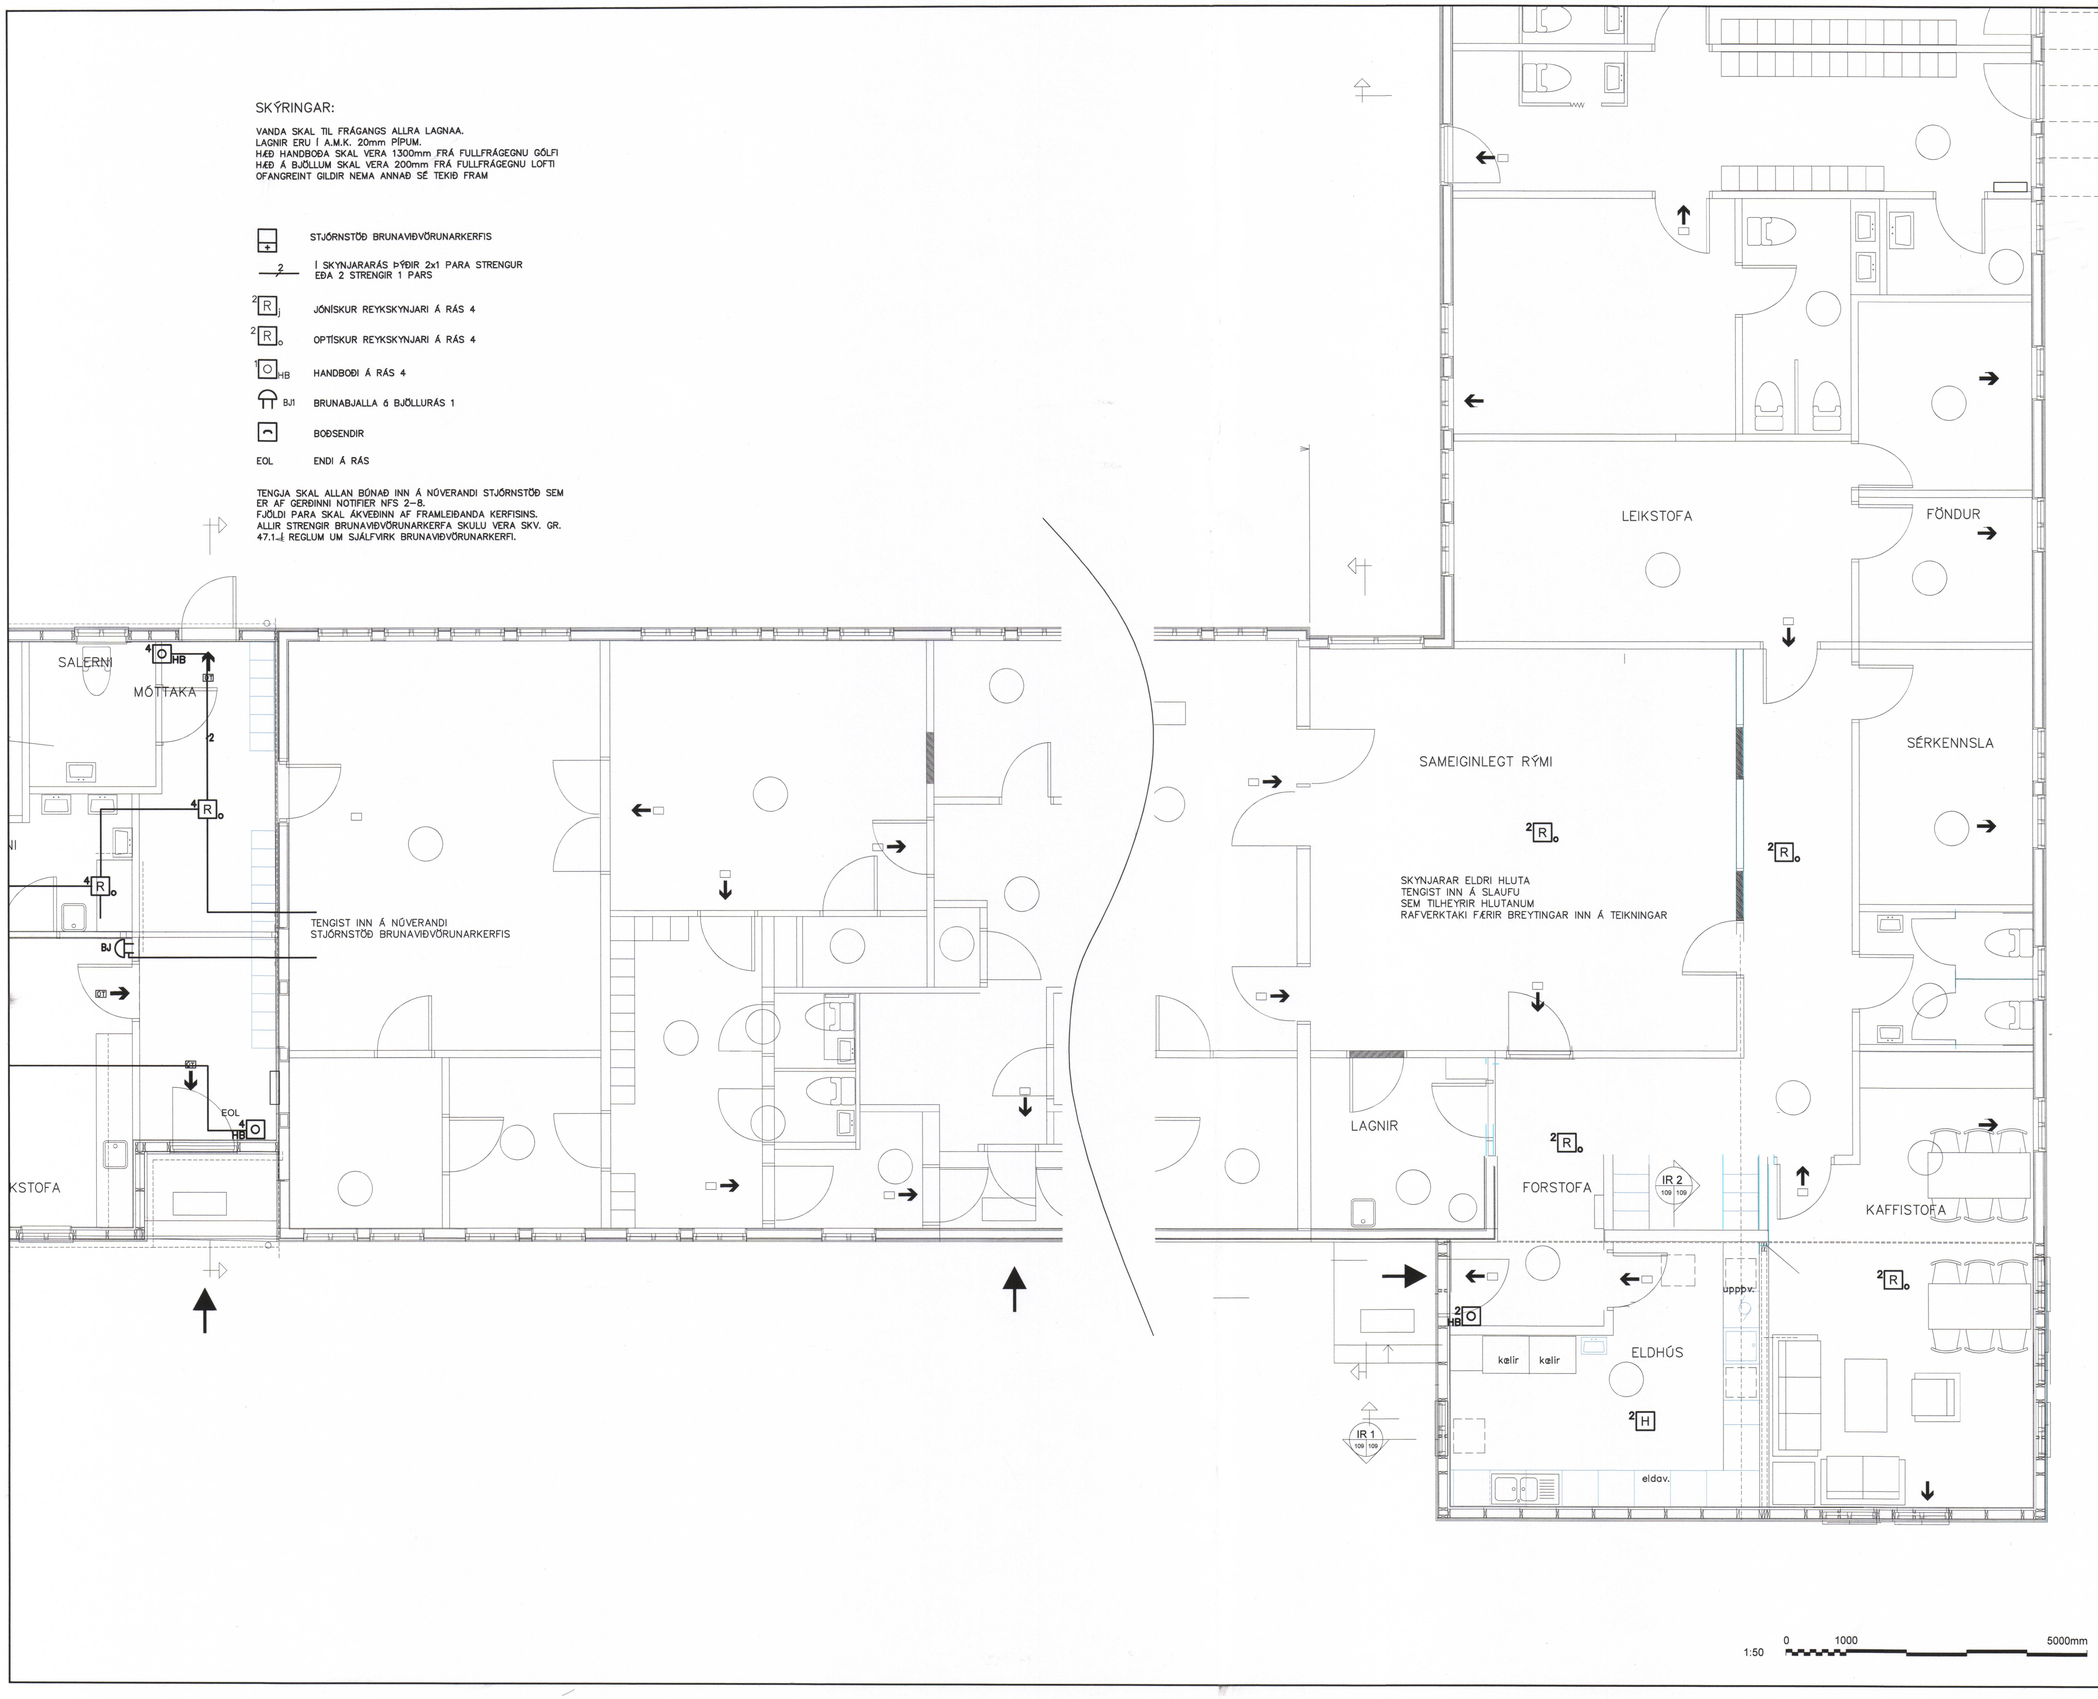

ÚTG	DAGS	SKÝRINGAR	TEIK	HANN	RÝNT	SAMÞ
B	19.06.2018	BREYTING ELDHÚSI	ÞH	ÞH	ÞH	ÞH
A	19.12.2017	VERKTEIKNING	ÞH	ÞH	ÞH	ÞH

DOLLI RAFLAGNAHÖNNUN

SÍMI: 897 1156 - www.dolli.is - dolli@dolli.is www.dolli.is

ÚTG. DAGS	HANNAÐ	MÆLIKVARÐI
14.06.2017	ÞH	1:50
YFIRFARIÐ	TEIKNAÐ	
ÞH	ÞH	

SAMÞYKKT: 2712613659

LEIKSKÓLINN KIRKJUGERÐI

DALVEGI 1 VESTMANNAEYJUM
RAFKERFI
BRUNAVIÐVÖRUNARKERFI
GRUNNMYND

VERKFANG 17020 TEIKNING E64.5.01 B

©Öll afnot og afritun teikningar, að hluta eða í heild er háð skriflegu leyfi höfunda