1079o

SAMÞYKKT Í SKIPULAGSNEFND

12 NÓV. 1997

BYGGINGARFULLTRÚINN Í VESTMANNAEYJUM

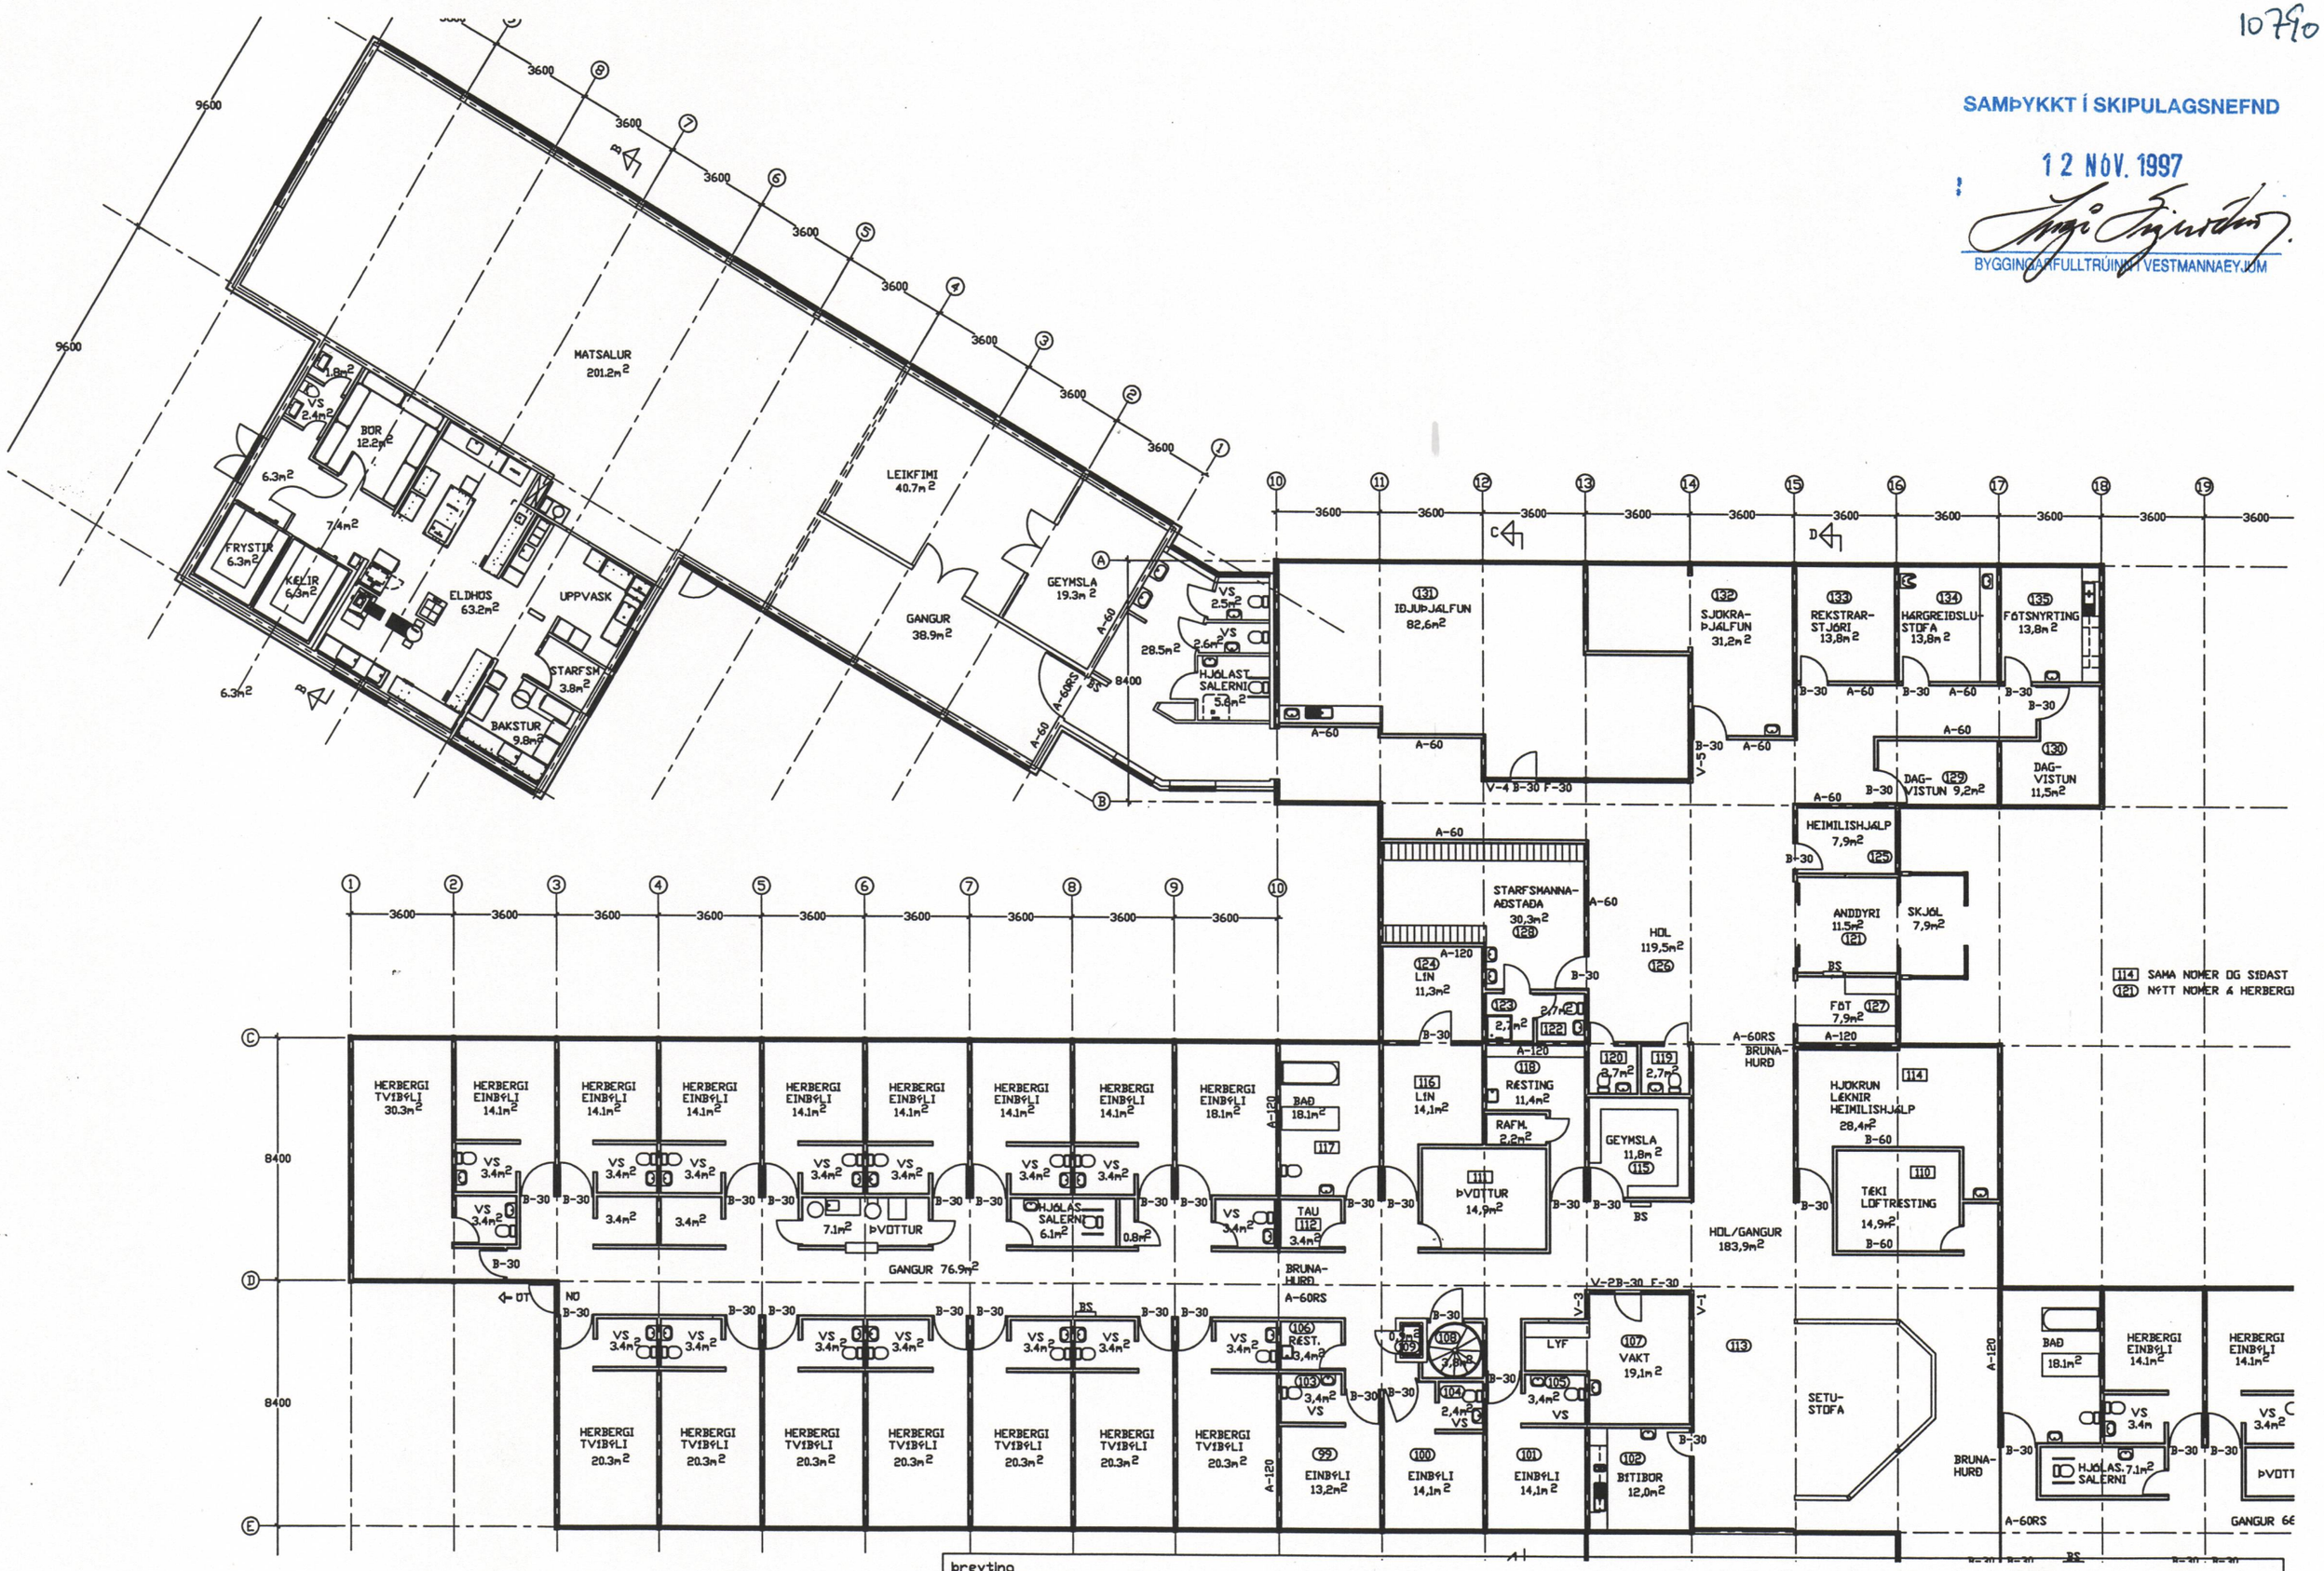


GRUNNMYND VESTURHLUTI M=1:100

| | | | | | |
|---|---|---|---|---|---|
| breyting | | | | | |
| breyting A | | breyting C | verkheiti HRAUNBÚÐIR VESTMANNAEYJUM | PÁLL ZÓPHÓNÍASSON TEIKNISTOFA | verk nr.9712 | dags. OKT. 97 |
| breyting B | | breyting D | verkefni ENDURSKIPULAGNING GRUNNMYND VESTURHLUTI | RÁÐGJAFAVERKFRÆÐIÞJÓNUSTA F.R.V. | | |
| mælikv. 1:100 | teikn. EA | hannað PZ | | KIRKJUVEGI 23 900 VESTMANNAEYJUM. SÍMI 98-12711, 12239 TELEFAX 98-13076 | teikn. nr. 104 | breyting |