



12 Nóv. 1997


Trífi Trjússon
BYGGINGARFULLTRÚINN Í VESTMANNAEYJUM

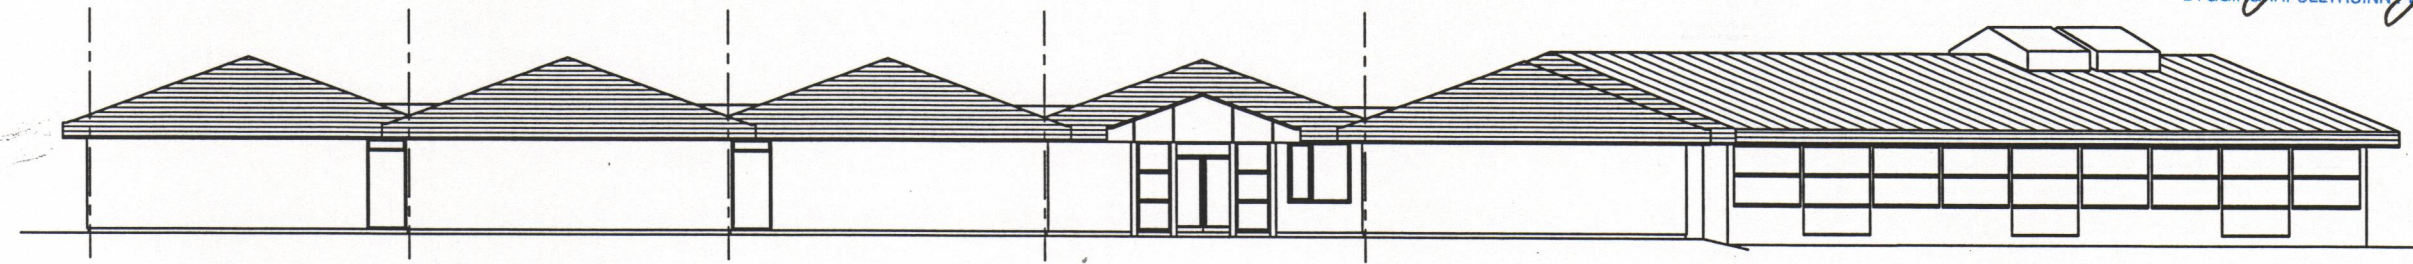


AUSTURHLIÐ

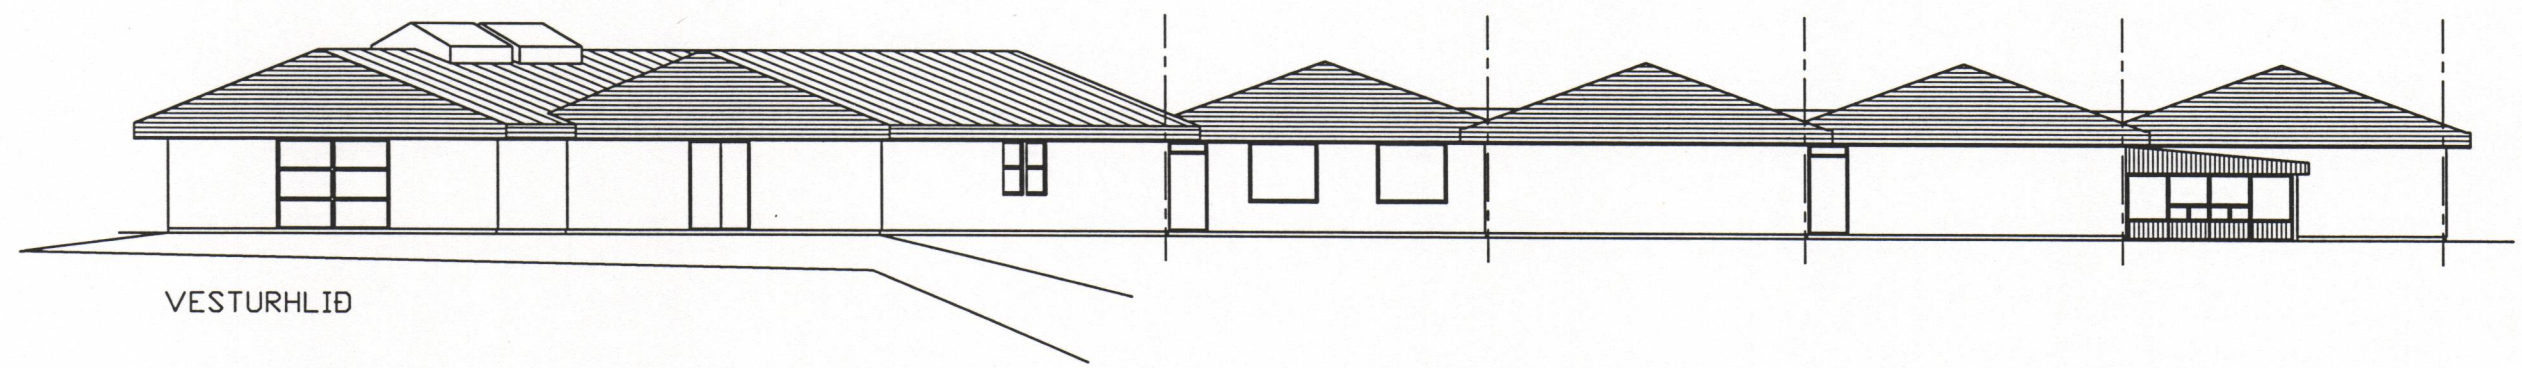

VESTURHLIÐ

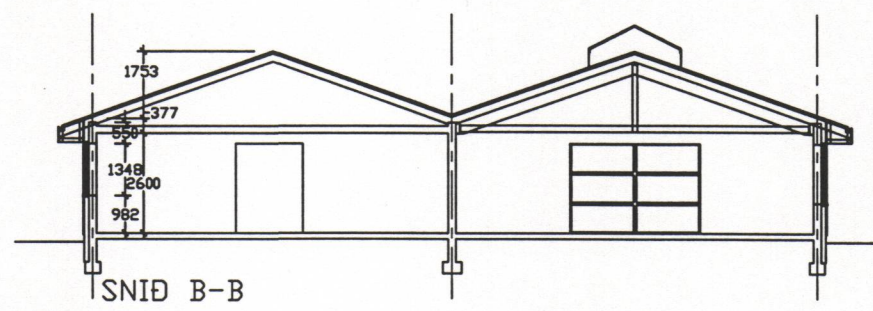

SNIÐ B-B

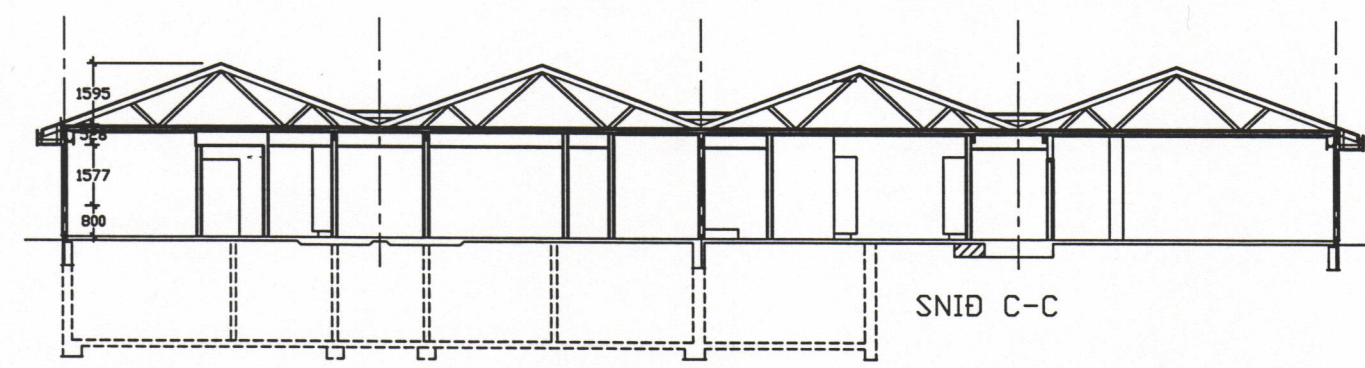

SNIÐ C-C

breyting		verkefni HRAUNBÓÐIR VESTMANNAEYJUM		PÁLL ZÓPHÓNÍASSON TEIKNISTOFA		verk nr.9712	dags. DKT 97
breyting A	breyting C	verkefni ENDURSKIPULAGNING		RÁÐGJAFAVEKFRÉÐIÐ JÓNUSTA F.R.V.			
breyting B	breyting D	ÖTLIT AUSTUR, VESTUR OG SNIÐ		KIRKJUVEGI 23 900 VESTMANNAEYJUM			
nálkv. 1:100	telkn.EA	hannaðPZ		SÍMI 98-12711, 12239 TELEFAX 98-13076		telkn. nr105	breyting