10822

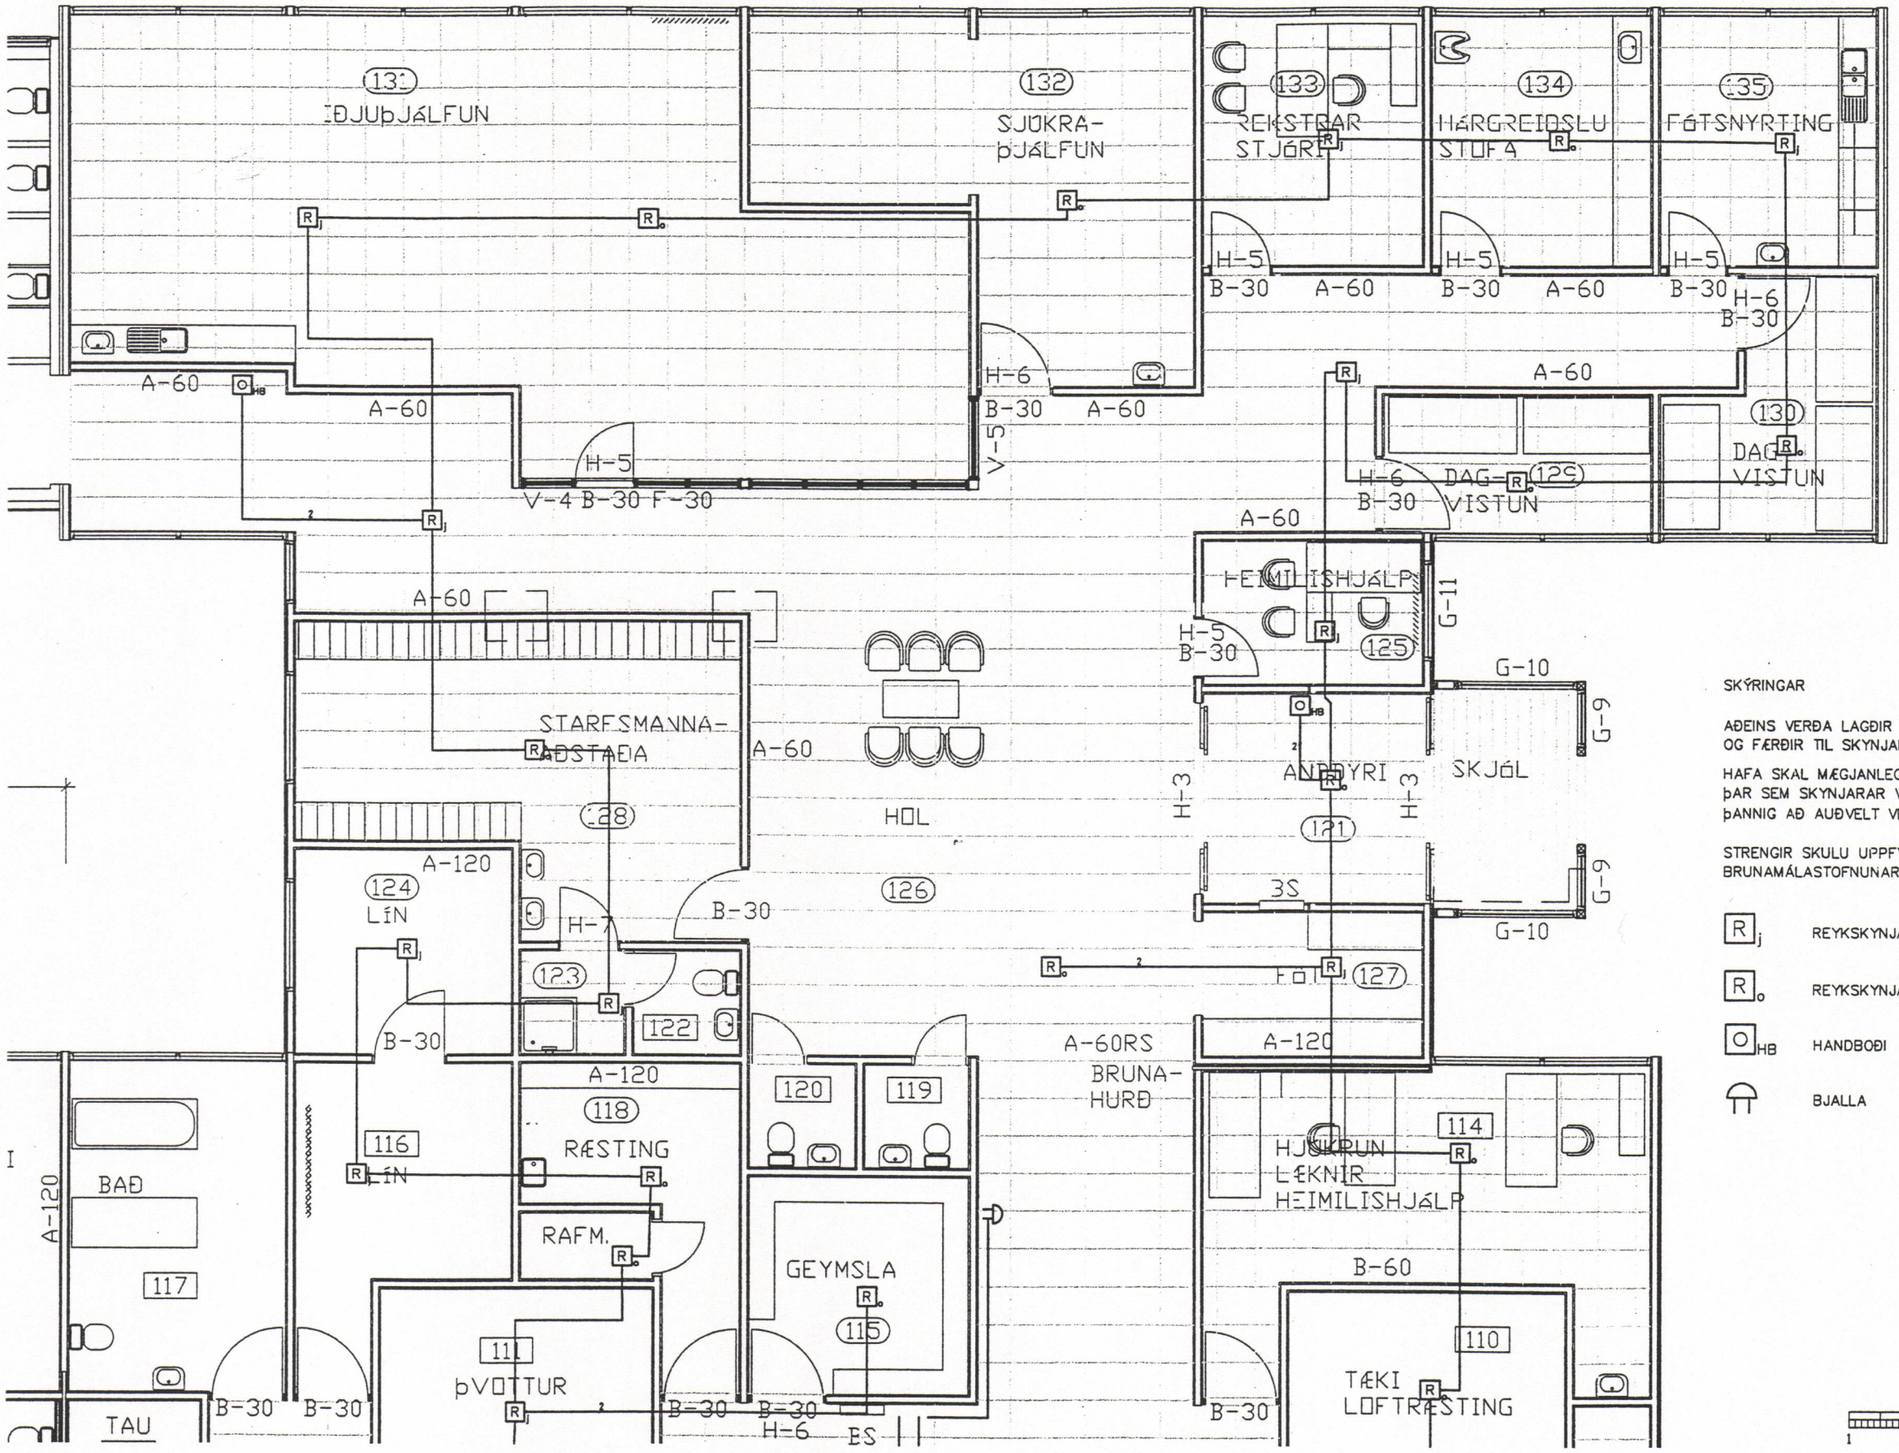

SKÝRINGAR

AÐEINS VERÐA LAGÐIR NÝIR STRENGIR
OG FÆRÐIR TIL SKYNJARAR SEM FYRIR ERU

HAFA SKAL MÆGJANLEGA LANGA LYKKJU Á STRENG
ÞAR SEM SKYNJARAR VERÐA EKKI SETTIR UPP
ÞANNIG AÐ AUÐVELT VERÐI AÐ KOMA FYRIR SKYNJURUM EFTIRÁ

STRENGIR SKULU UPPFYLLA KRÖFUR
BRUNAMÁLASTOFNUNAR

R_j	REYKSKYNJARI JÓNÍSKUR
R_o	REYKSKYNJARI OPTÍSKUR
O_{HB}	HANDBOÐI
	BJALLA

1 0 1 2 3 4 5 m

	ÚTG.	DAGS.	TEIKN.	BREYTT	YFIRF.	SAMÞ.	ÚTG.	DAGS.

HANNAÐ	Þ.H.
TEIKN.	Þ.H.
YFIRF.	
SAMÞ.	
VERKNR.	9416
GEYMSLUNR.	
DAGS.	NÓV. 97

RAFTEIKNING HF
RÁÐGJAFAVERKFRÆÐINGAR
BORGARTÚNI 17
105 REYKJAVÍK

HRAUNBÚÐIR
ENDURSKIPULAGNING
BRUNAVIÐVÖRUNARKERFI

TEIKN. NR. 403 NÆSTA TEIKN. NR. 404 ÚTG.