10823

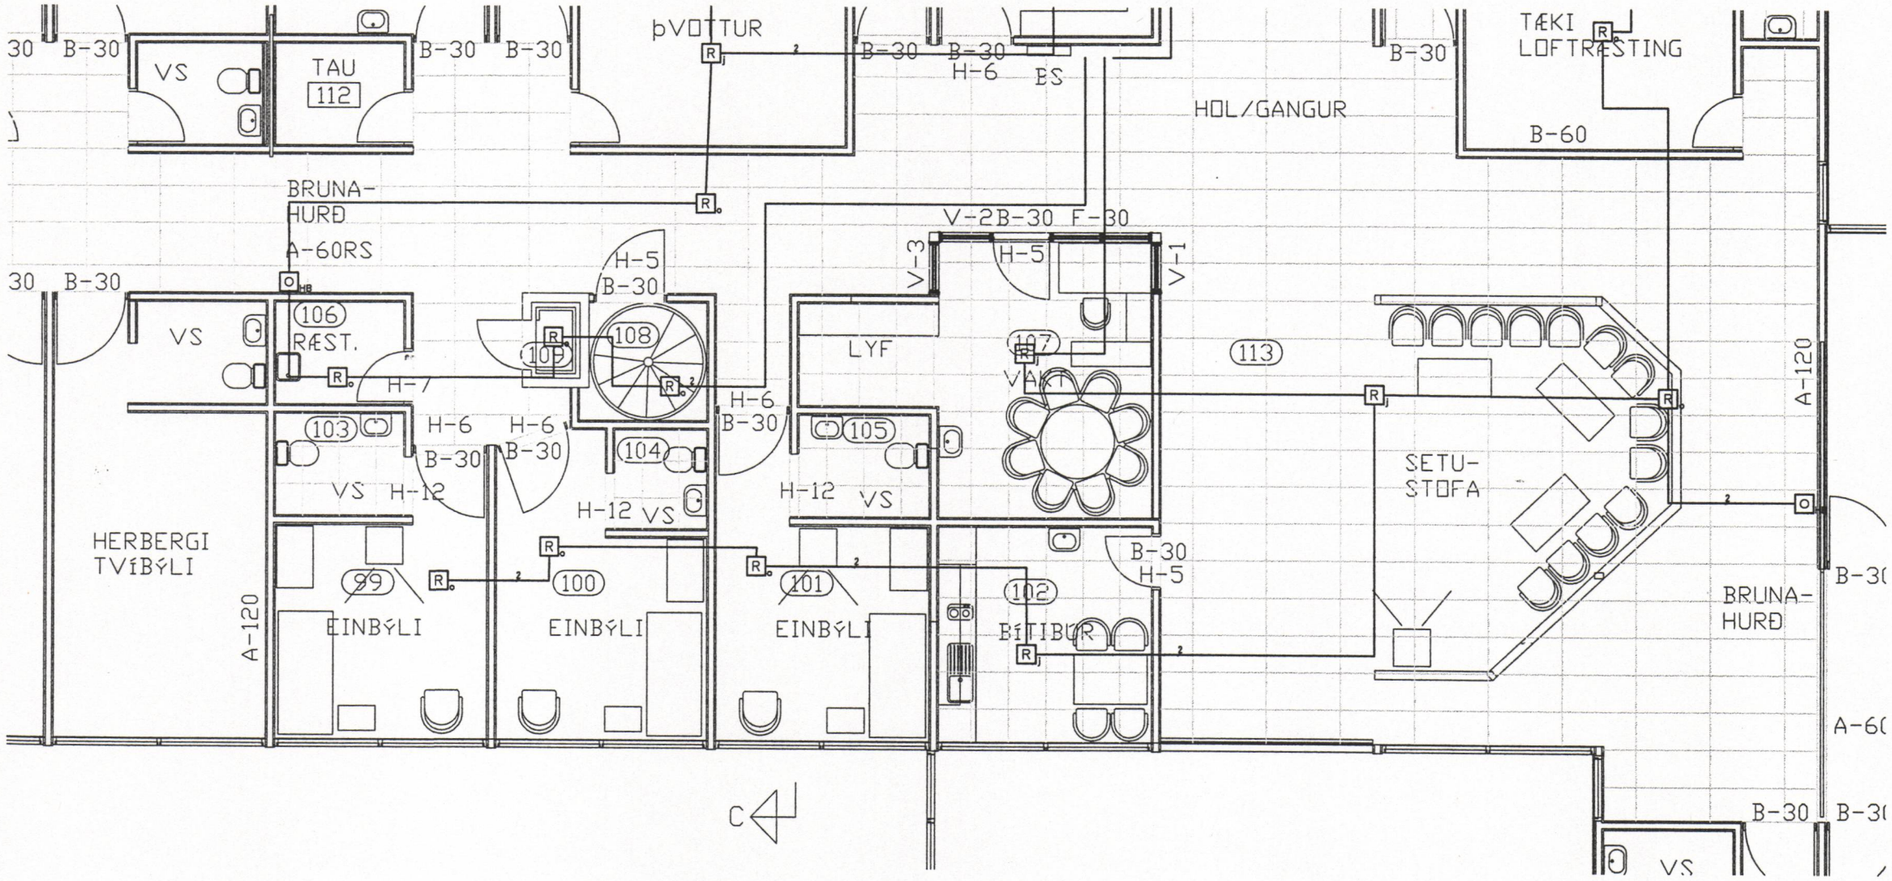

SKÝRINGAR

AÐEINS VERÐA LAGÐIR NÝIR STRENGIR
OG FÆRÐIR TIL SKYNJARAR SEM FYRIR ERU

HAFA SKAL MÆGJANLEGA LANGA LYKKJU Á STRENG
þAR SEM SKYNJARAR VERÐA EKKI SETTIR UPP
þANNIG AÐ AUÐVELT VERÐI AÐ KOMA FYRIR SKYNJURUM EFTIRÁ

STRENGIR SKULU UPPFYLLA KRÖFUR
BRUNAMÁLASTOFNUNAR

R j — REYKSKYNJARI JÓNÍSKUR

R o — REYKSKYNJARI OPTÍSKUR

O HB — HANDBOÐI

BJALLA

1 0 1 2 3 4 5 m

Ljósi má ýkjulaus þessa teikningu til, notkunar fyrir þriðja aðila, né breyta henni án leyfis hönnuðanna hf.

																HANNAÐ	þ.H.		
																TEIKN.	þ.H.		
																YFIRF.			
																SAMþ.			
																VERKNR.	9416		
																GEYMSLUNR.			
ÚTG.	DAGS.		TEIKN.	BREYTT	YFIRF.	SAMþ.	ÚTG.	DAGS.		TEIKN.	BREYTT	YFIRF.	SAMþ.			DAGS.	NÓV. 97		

RAFTEIKNING HF
RÁÐGJAFAVERKFRÆÐINGAR
BORGARTÚNI 17
105 REYKJAVÍK

HRAUNBÚÐIR

ENDURSKIPULAGGNING

BRUNAVIÐVÖRUNARKERFI

TEIKN. NR. 404 NÆSTA TEIKN. NR. — ÚTG.