


10 11 12 13 14 15 16 17 18 19 20

16mm krydsfiner  
Sømmet på undersiden af spærflødder se tegn.nr.101

SAMÞYKKT AF BYGGINGARFULLTRÚA

06 FEB. 1998


*Trífi Björnsdóttir*  
BYGGINGARFULLTRÚA Í VESTMANNNAEYJUM

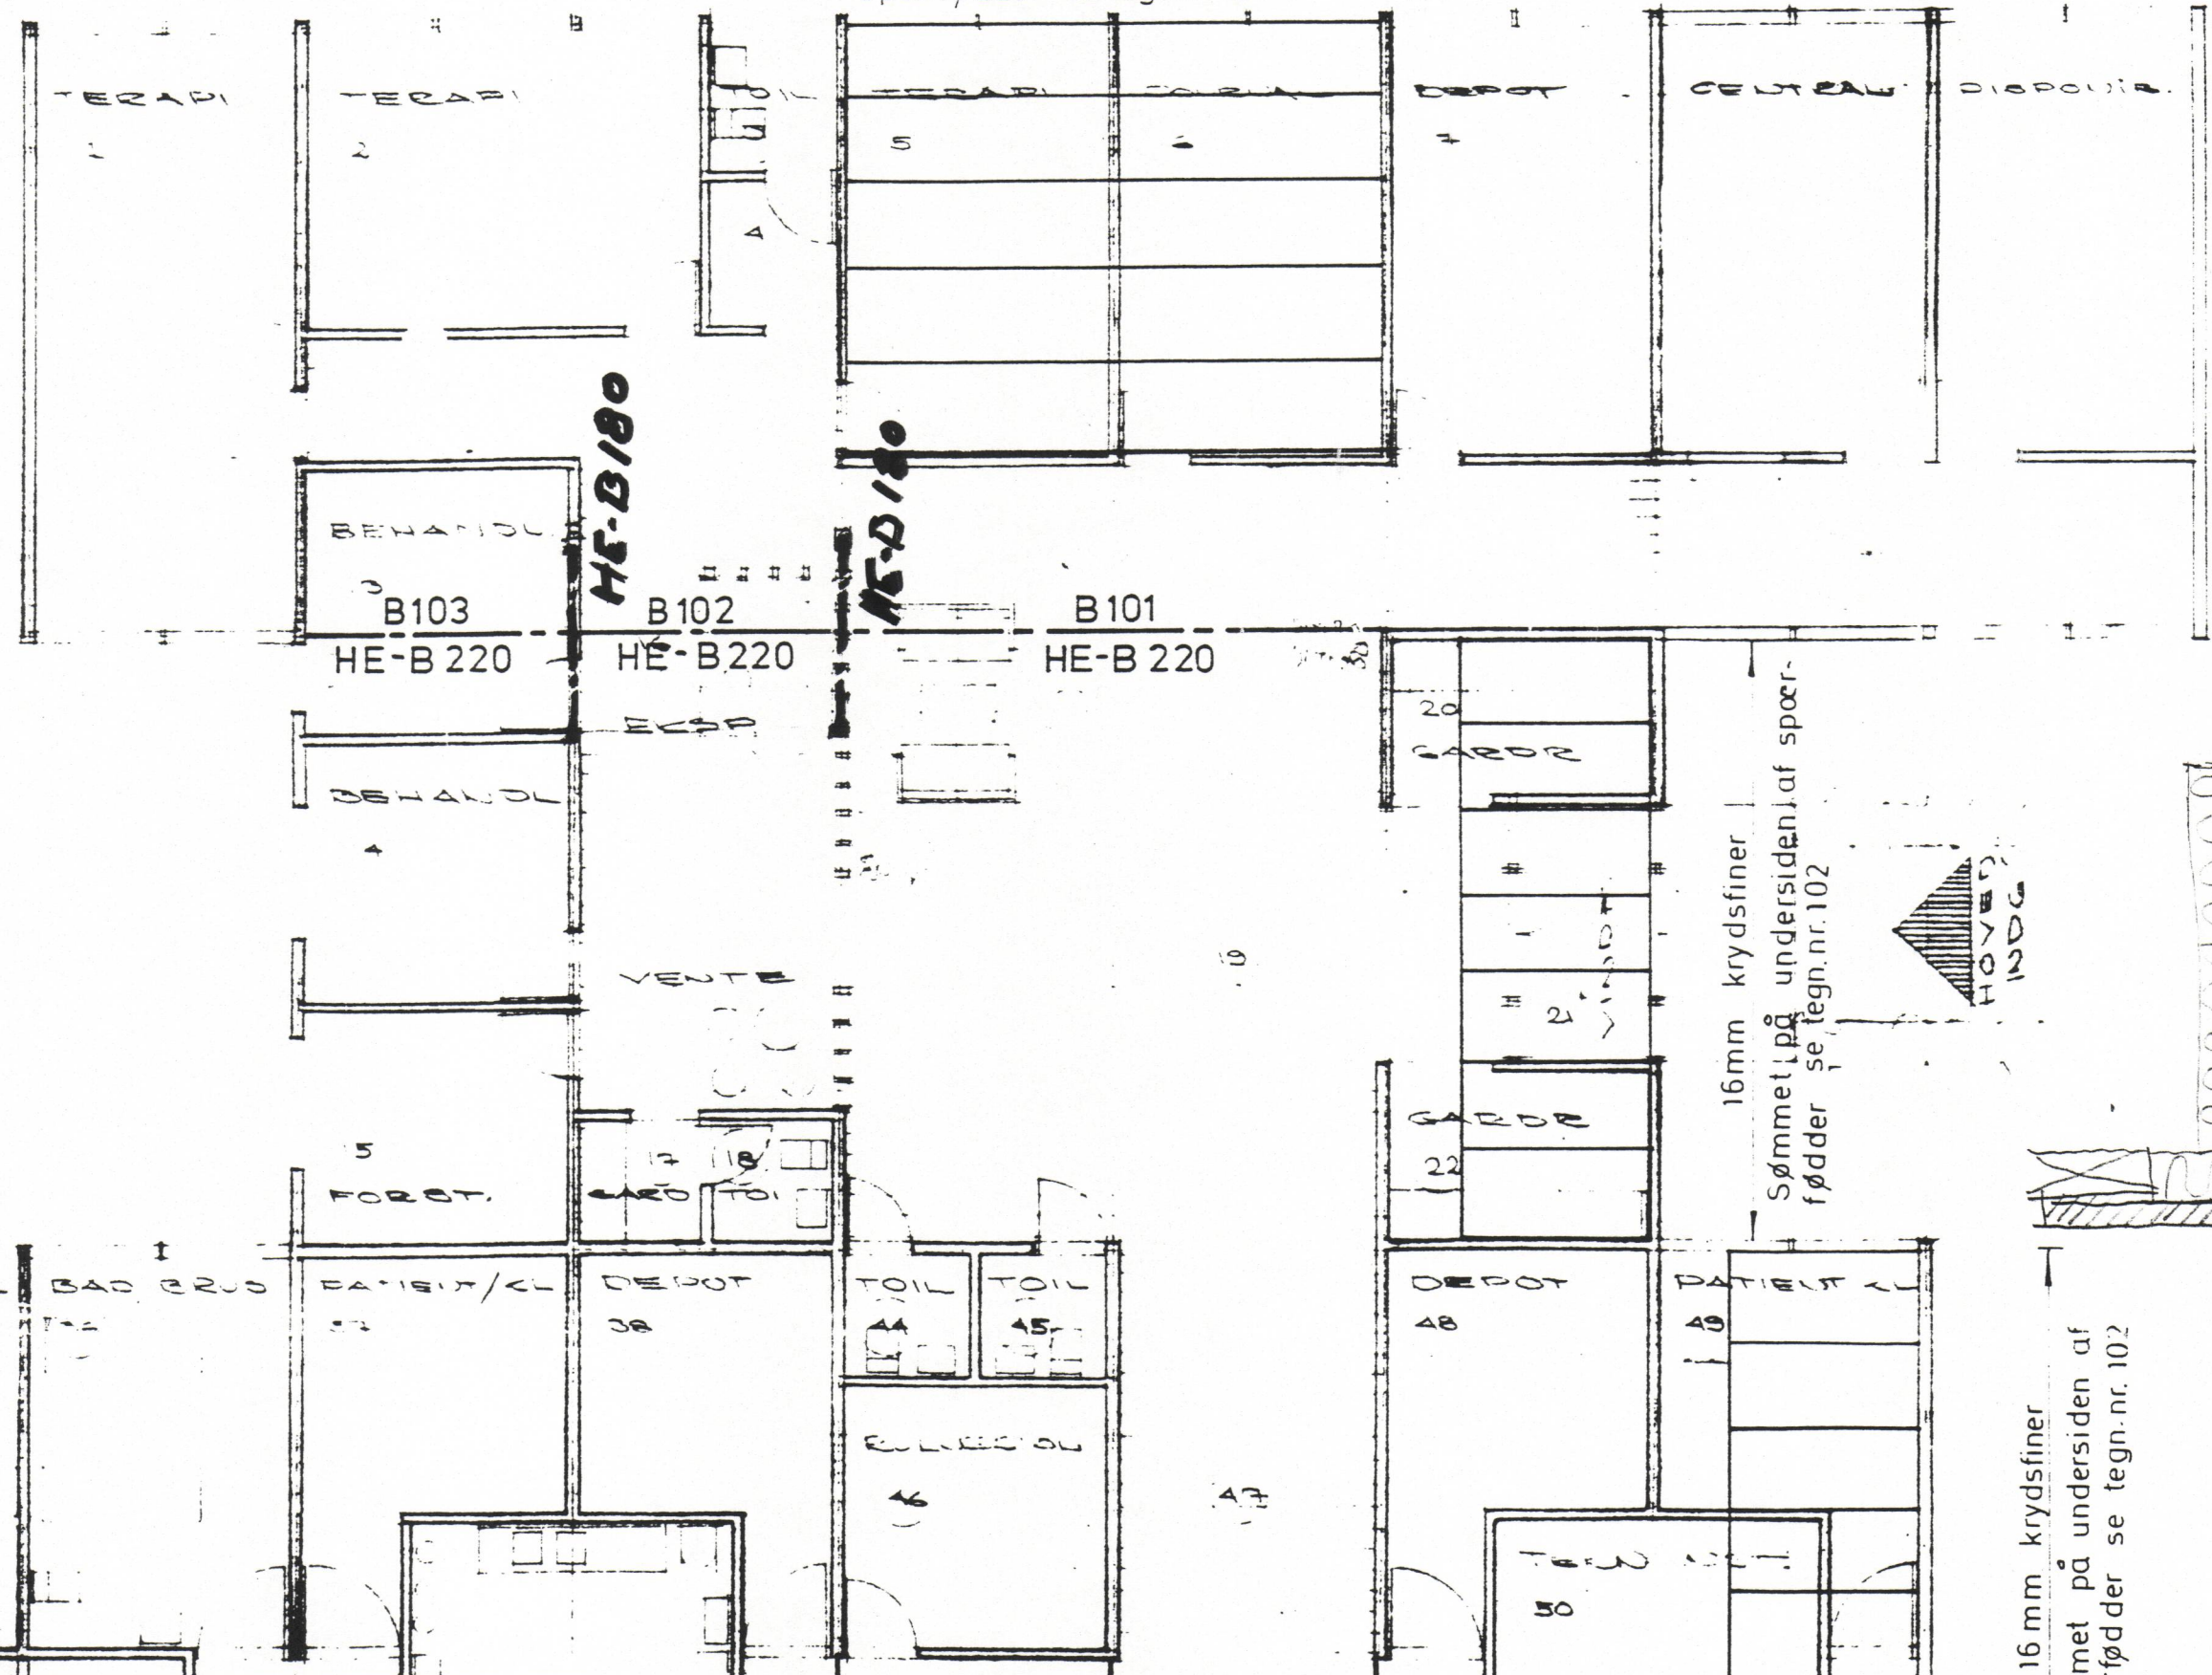

Σ L ~ 20m



16mm krydsfiner  
Sømmet på undersiden af spærflødder se tegn.nr.102

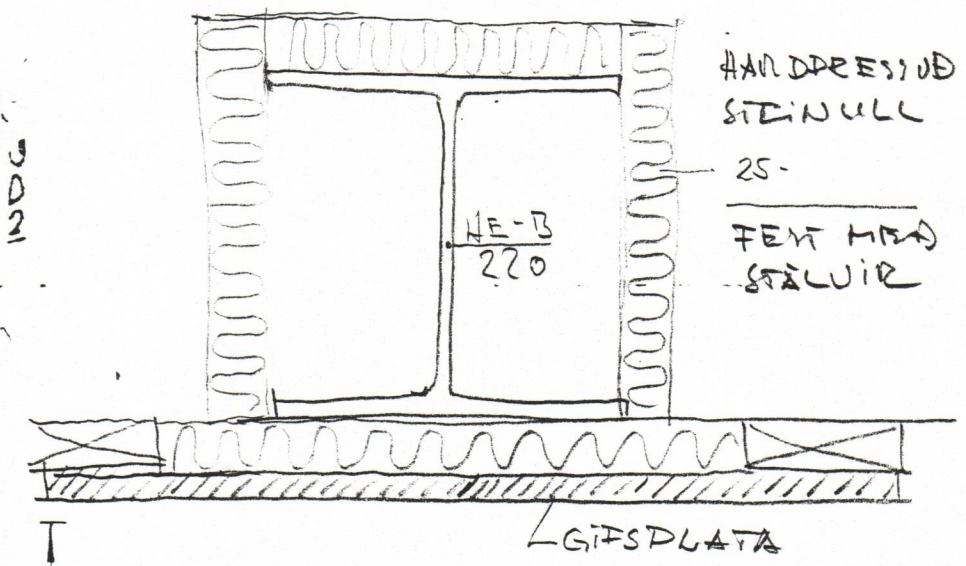

16 mm krydsfiner  
met på undersiden af flødder se tegn.nr. 102

SUID I STÆLBITA 1:5

HEGUNDÓTTIR DVALARHEIMILI  
GEVUMYND BORDAVIRKI  
BRUNARVANGARU STÆLVIRNIS  
JANÚAR 1998 TEIKN 207  
TRÍFISÓFA P.2. JEFM.