(7673)

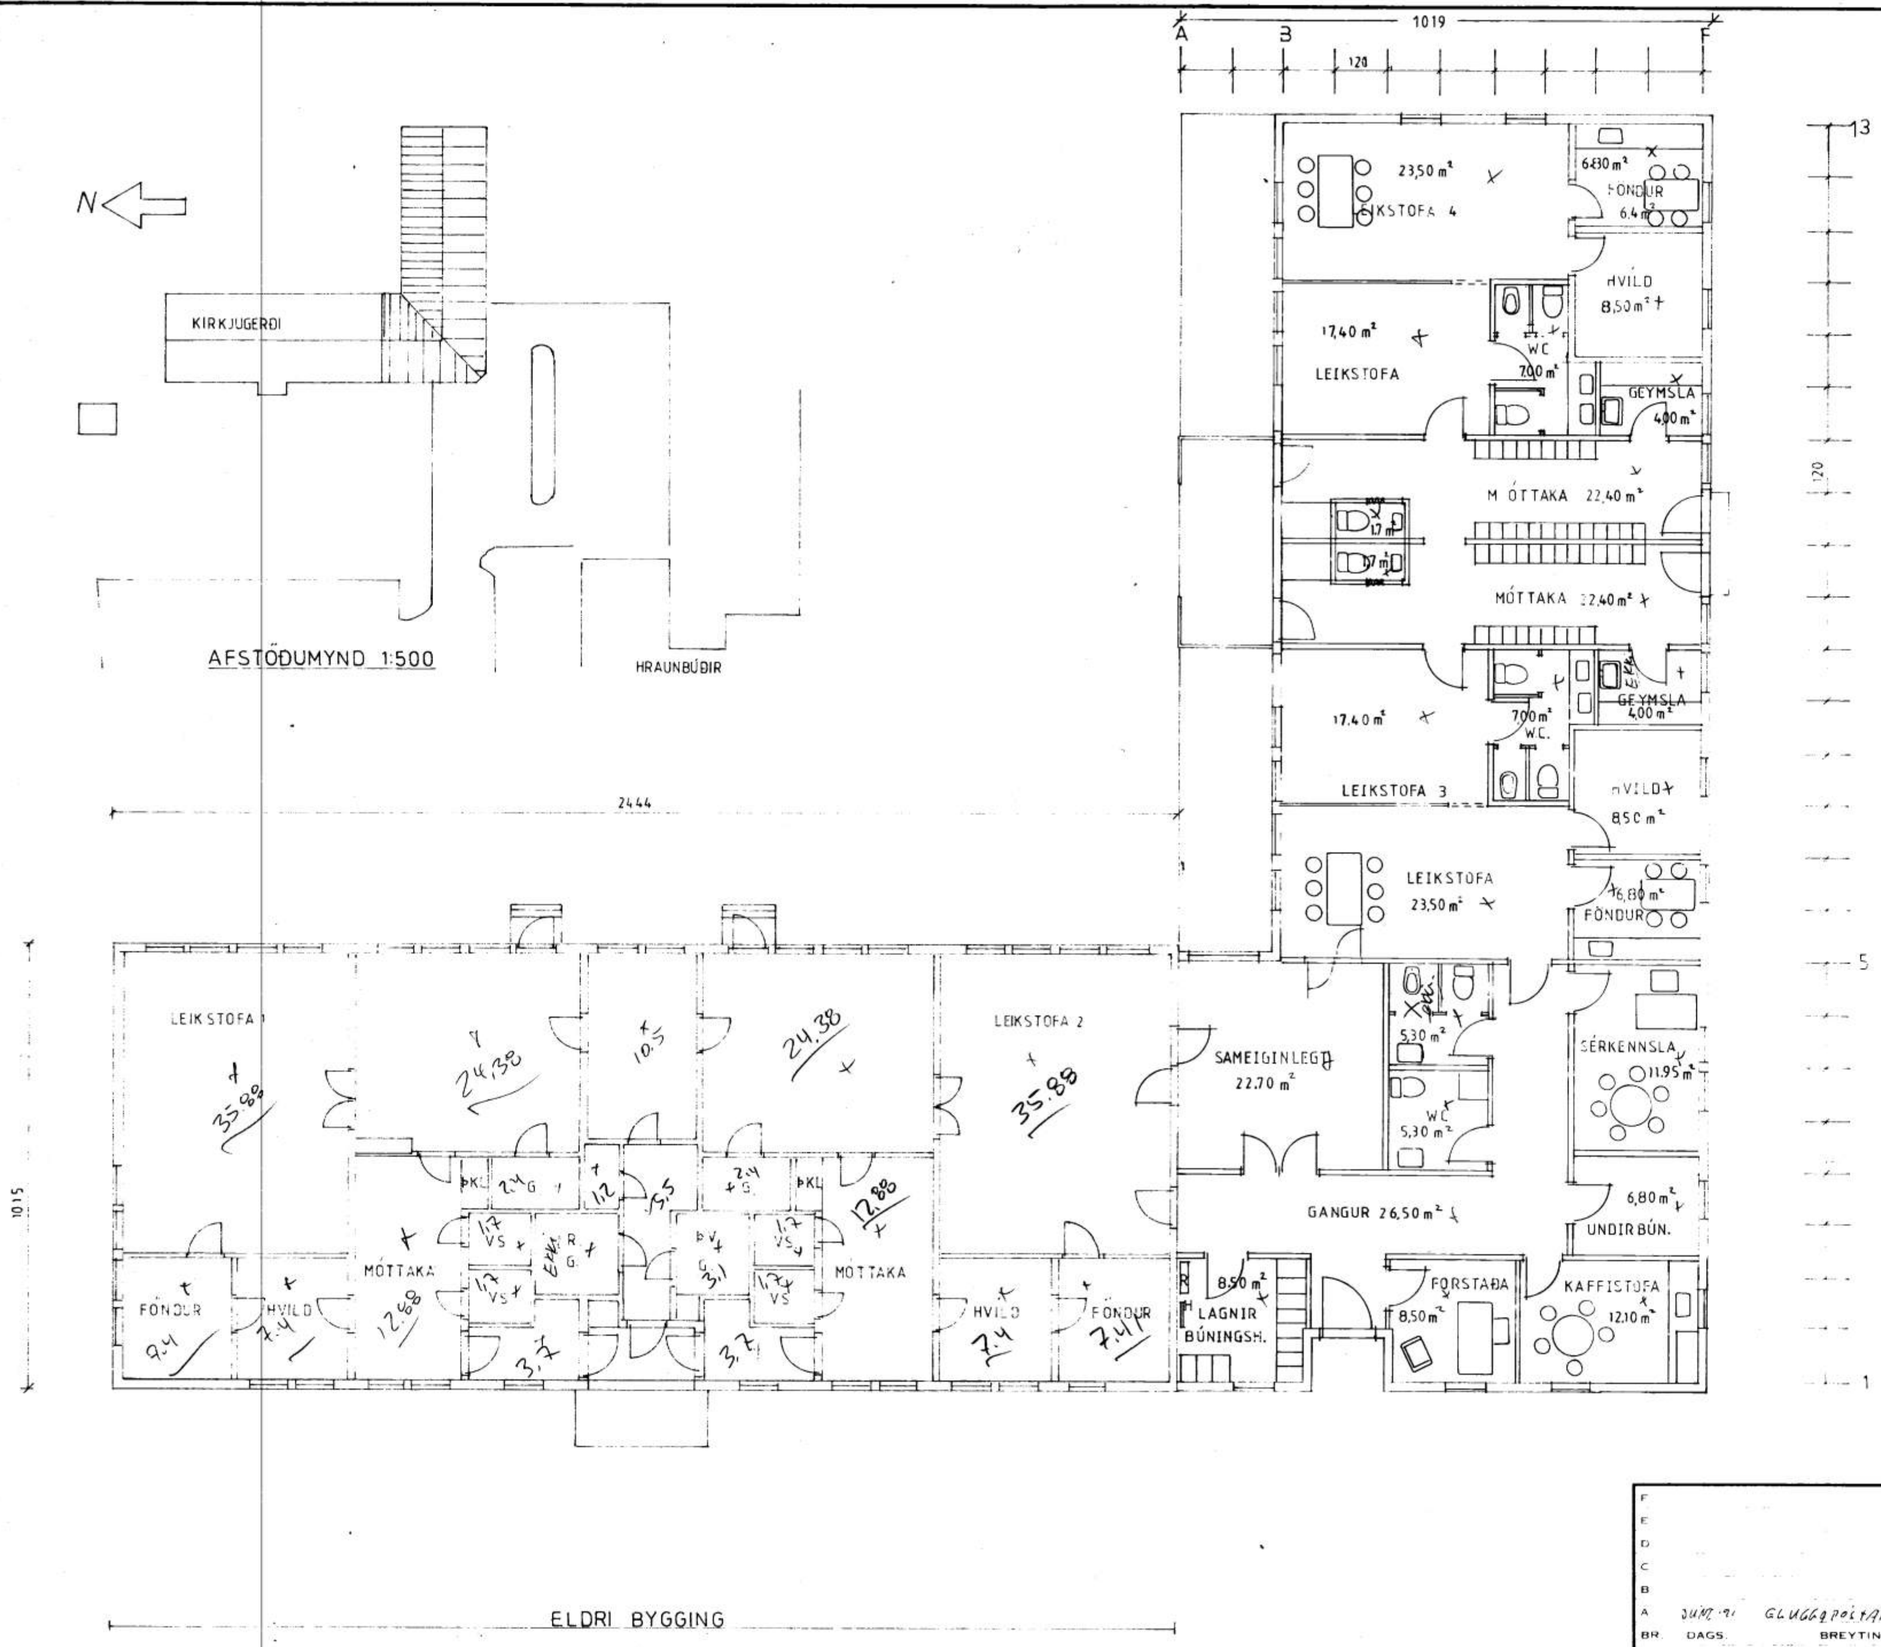

SAMÞYKKT I BYGGINGANEFND
13-06-91
BYGGINGAFULLTRÚINN I VESTMANNAEYJUM

BRÚTTÓFLATARMÁL	317 m²
BRÚTTÓRÚMMÁL	1050 m³

F	
E	
D	
C	
B	
A	JÚNÍ '91 GLUGGAPÓSTAR
BR.	DAGS. BREYTING

BÆJARTÆKNIFRÆÐINGURINN
VESTMANNAEYJUM

VERK KIRKJUGERÐI-STÆKKUN
GRUNNMYND . AFSTÖÐUMYND

TEIKN. NR. 1 AL 5
HANNAÐ J. Þ. J. TEIKNAÐ J. Þ. J. BF
KVARÐI 1:100 1:500
DAGS APRÍL 1991 30.05.91