





AFSTÖÐUMYND 1:500

HRAUNBÚÐIR

2444

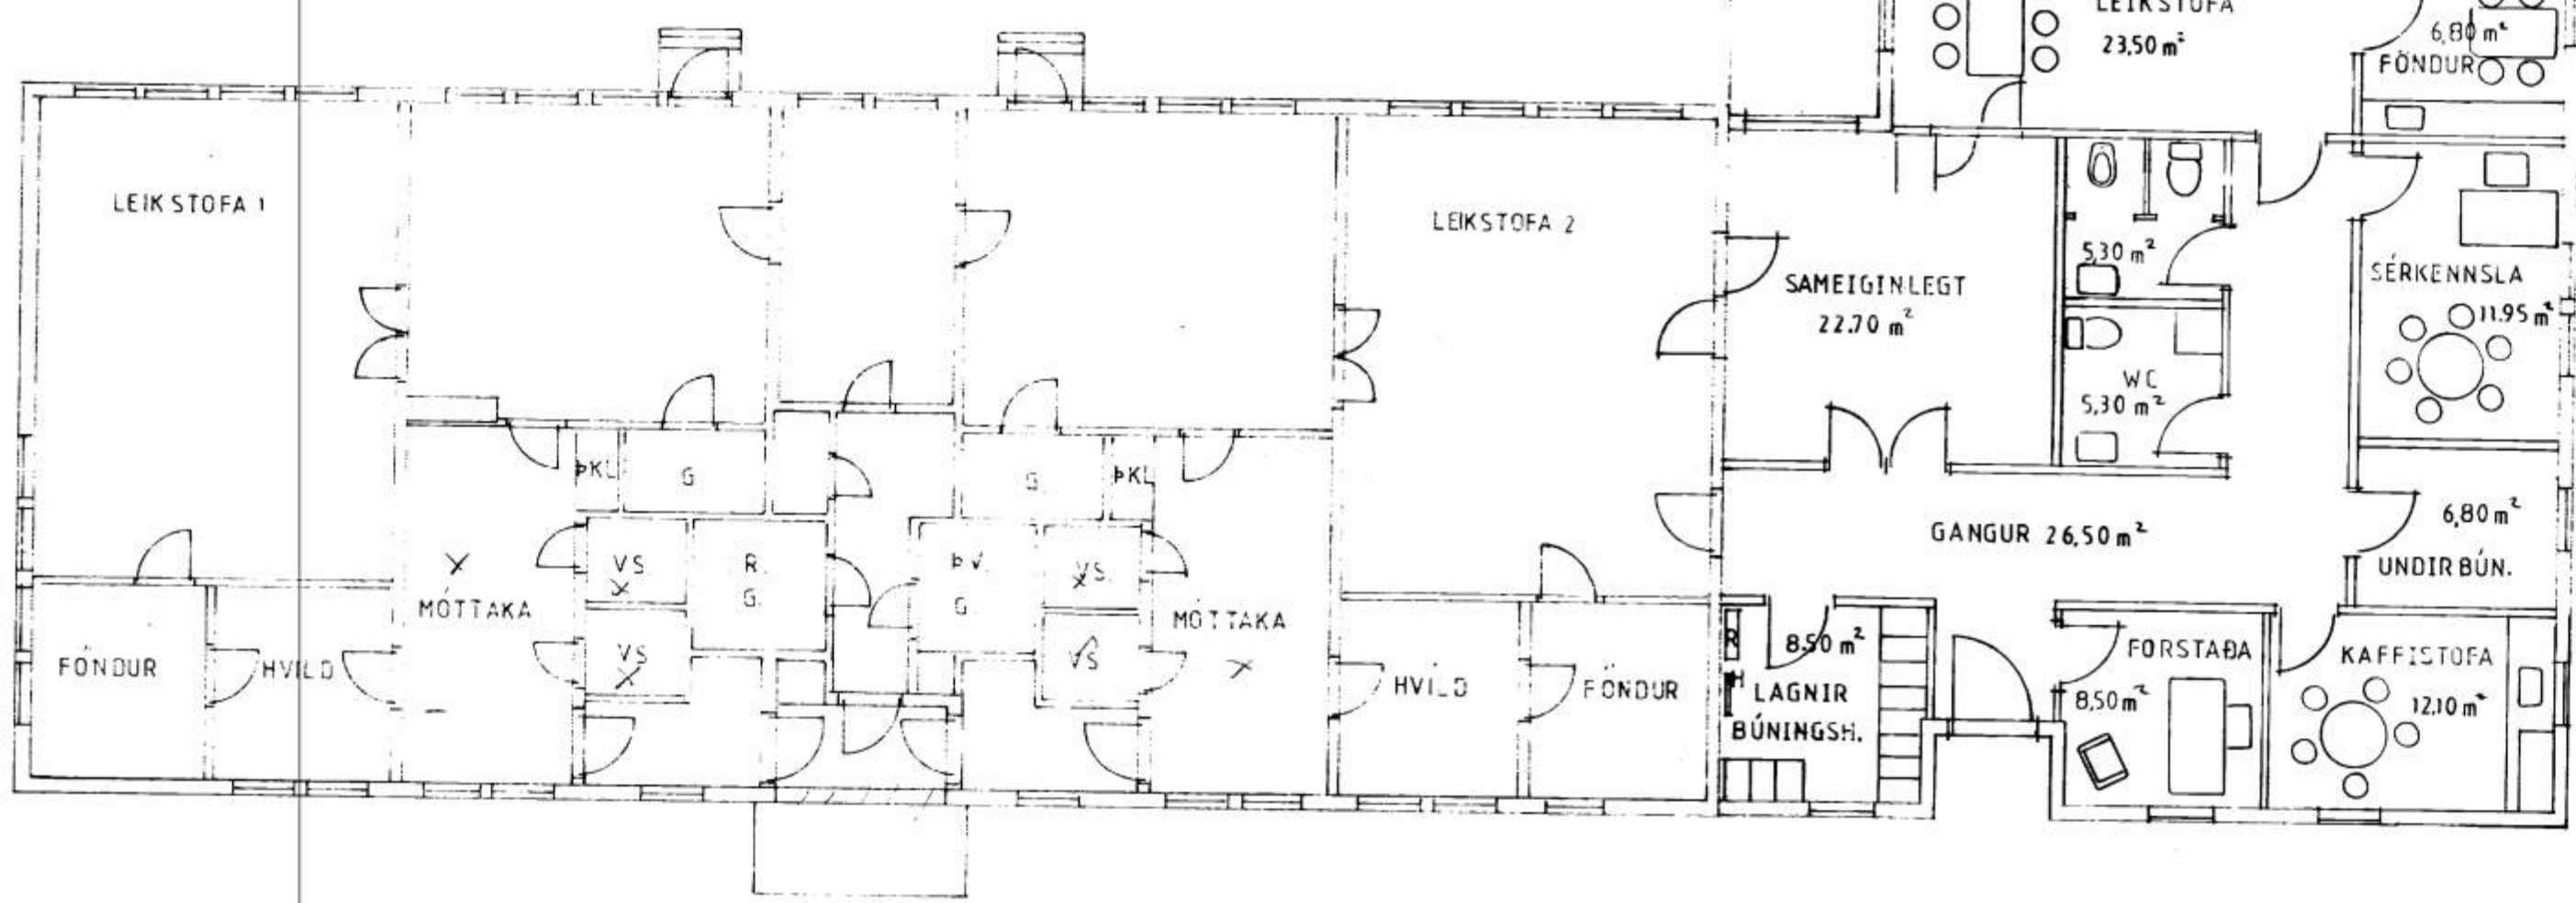

ELDRI BYGGING

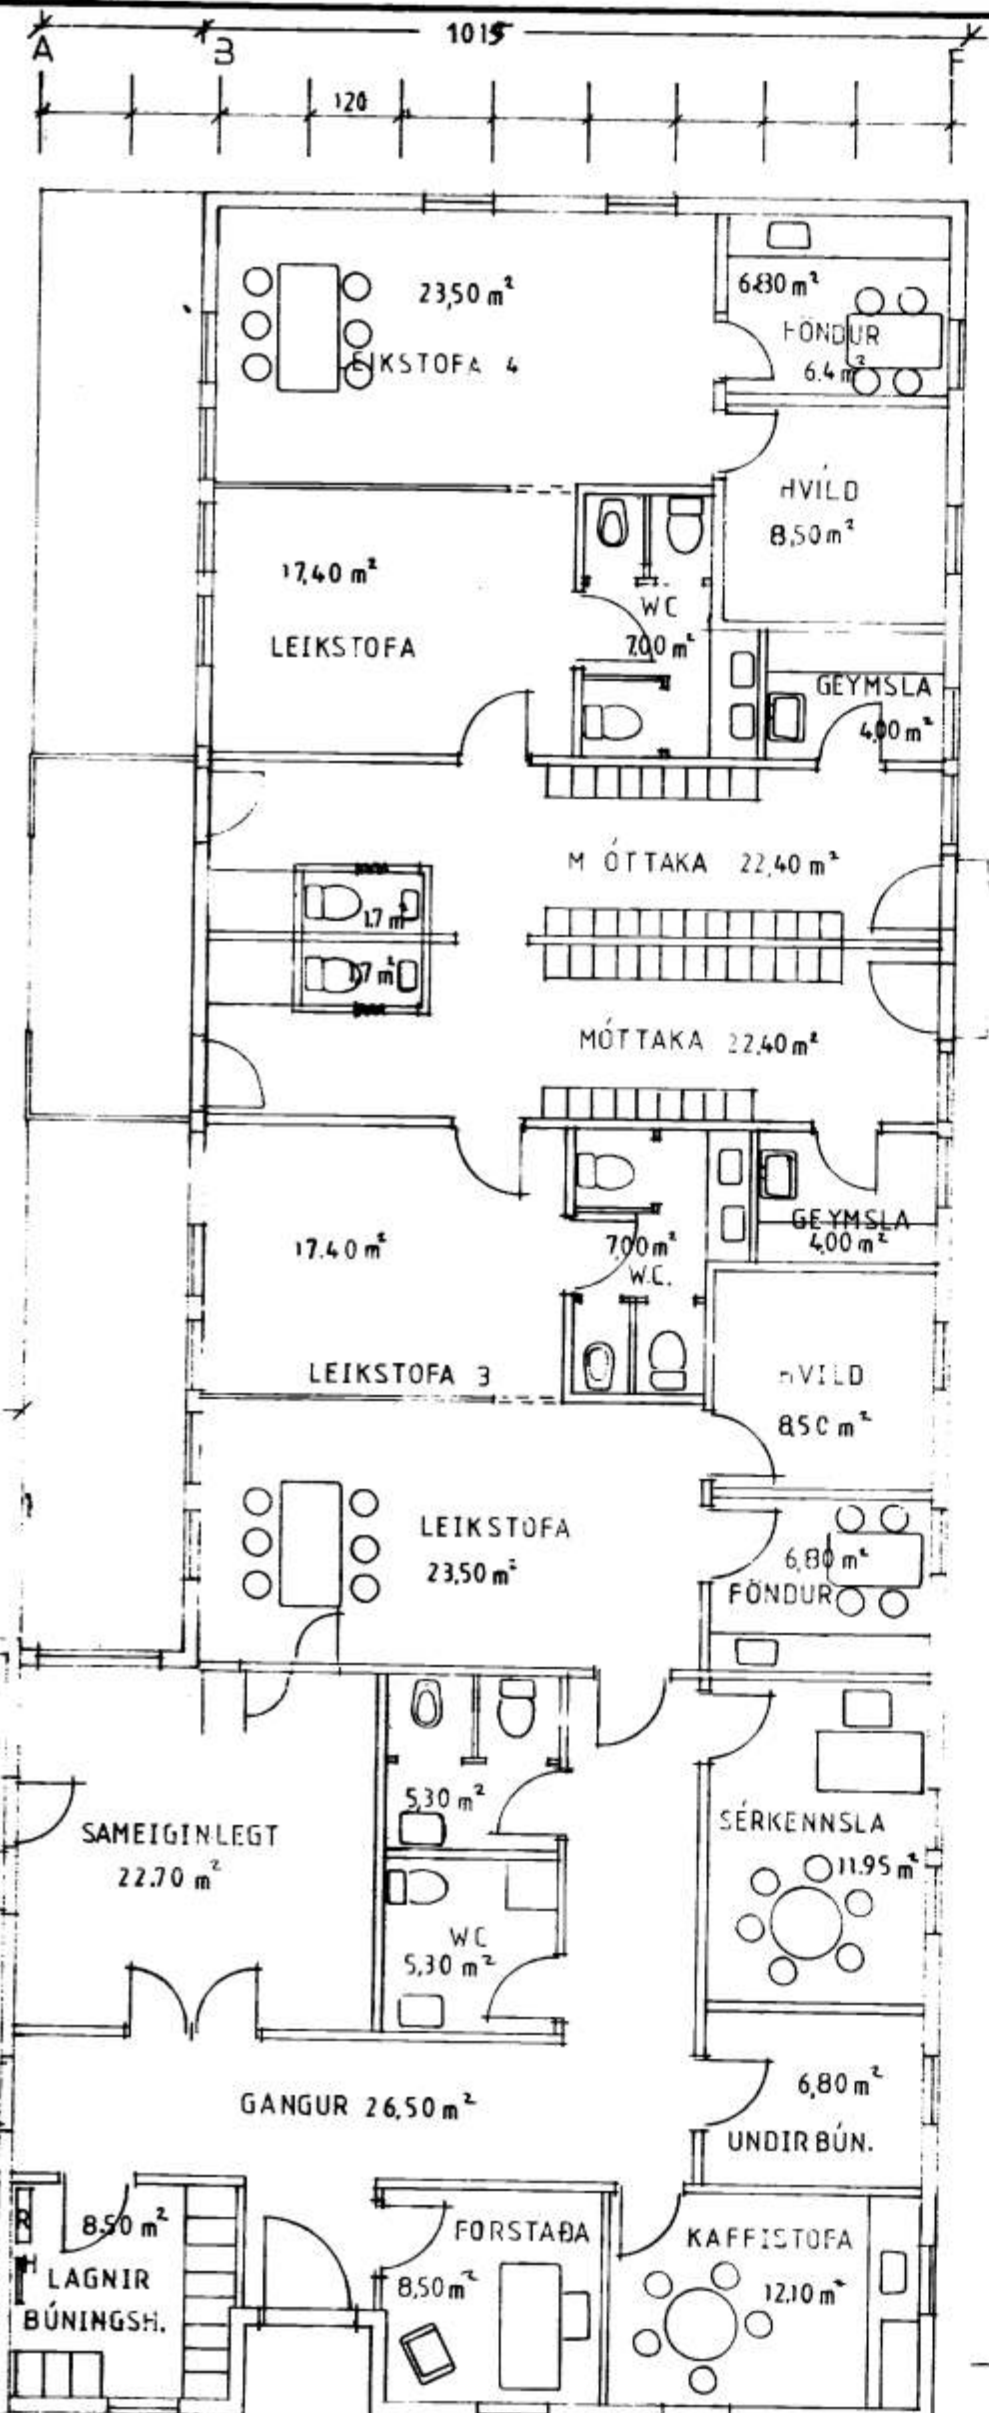

SÁMÞYKKT BYGGINGANEFND
13-06-91
BYGGINGAFULLTÖRNI VESTMANNAEYJUM
Valdur Halldórsson

BRÚTTÓFLATARMÁL 317 m²
BRÚTTORUMMÁL 1050 m³

VERK		KIRKJUGERÐI - STEKKUN	
		GRUNNMÝND, AFSTÖÐUMYND	
BR.	DAGS	BREYTING	TEIKN NR. 1
			A 3
BEJARTÆKNIFRÆÐINGURINN		HANNAÐ J. Þ. J.	TEIKNAD 203 BF
VESTMANNAEYJUM		KVARDI 1:100 1:500	
		DAGS APRIL 1991	

sett