


9149


SAMÞYKKT AF BYGGINGARFULLTRÚA

2. MAR. 2011

BYGGINGARFULLTRUINN I VESTMANNAEYJUM

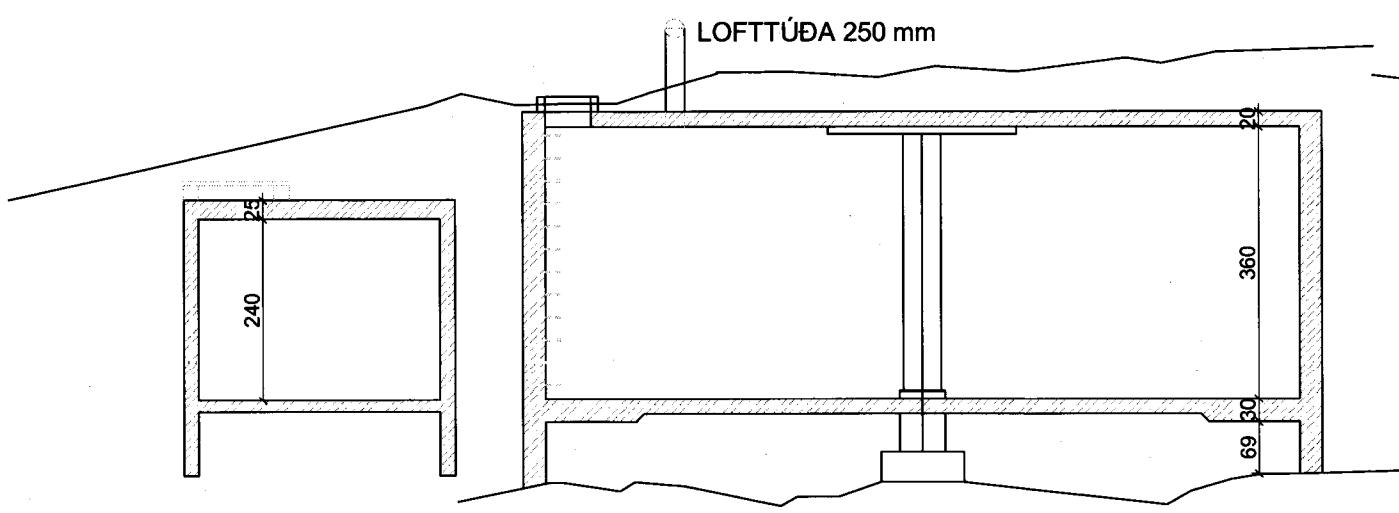

PVERSNID 1:50

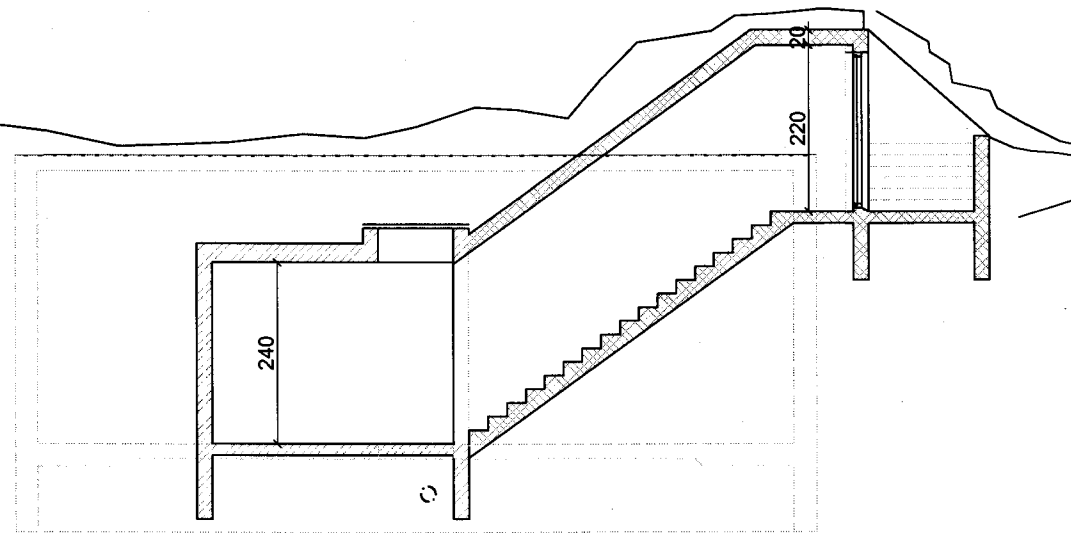

SNID I DÆLUHÚS OG STIGA

NR	DAGS.	BREYTING
A	03.11.10	DÆLUHÚS MELT UDD
B	04.11.10	NÝR STIGI VÍÐ DÆLUHÚS
C	17.02.11	AÐKOMU BREYTT
D		
E		
F		
G		
H		


SKÝRINGAR

**SKÝRINGAR VATNSTANKUR**  
 UNDIRSTÖÐUR OG VEGGIR ERU STEINSTEYPTIR  
 ÞAK ER EINNIG JÄRNBEÑNT STEINSTEYPA  
 AÐKOMA: UPP ÚR TANKI ER MANNOP LOKAÐ MED  
 ÁLLÚHGUGU OG INNSTEYPT STIGAÞREP MIÐUR Í  
 TANKINN.  
 STÆRÐIR VATNSTANKUR:  
 FLATARMÁL BRÚTTÓ: 112,4 m<sup>2</sup>  
 FLATARMÁL NETTÓ: 100,0m<sup>2</sup>  
 RÚMMÁL BRÚTTÓ: 426,9 m<sup>3</sup>


**SKÝRINGAR DÆLUHÚS**  
 UNDIRSTÖÐUR OG VEGGIR ERU STEINSTEYPTIR  
 ÞAK ER EINNIG JÄRNBEÑNT STEINSTEYPA  
 AÐKOMA: UM NÝJAN INNGANG OG STIGA MED  
 TIMBURHURÐ,  
 NIÐUR Í TANKINN ER OP OG MED ÁLLÚGU.  
 STÆRÐIR DÆLUHÚS:  
 FLATARMÁL BRÚTTÓ: 12,96 m<sup>2</sup>  
 FLATARMÁL NETTÓ: 10,2m<sup>2</sup>  
 RÚMMÁL BRÚTTÓ: 36,1 m<sup>3</sup>

**STÆRÐIR NÝTT STIGAHÚS:**  
 FLATARMÁL BRÚTTÓ: 8,4 m<sup>2</sup>  
 FLATARMÁL NETTÓ: 6,1m<sup>2</sup>  
 RÚMMÁL BRÚTTÓ: 18,5 m<sup>3</sup>.

MÆLIKVARÐI Á A1=1:50 ER 1:100 Á A3  
 MÆLIKVARÐI Á A1= 1:1000 ER 1:2000 Á A3

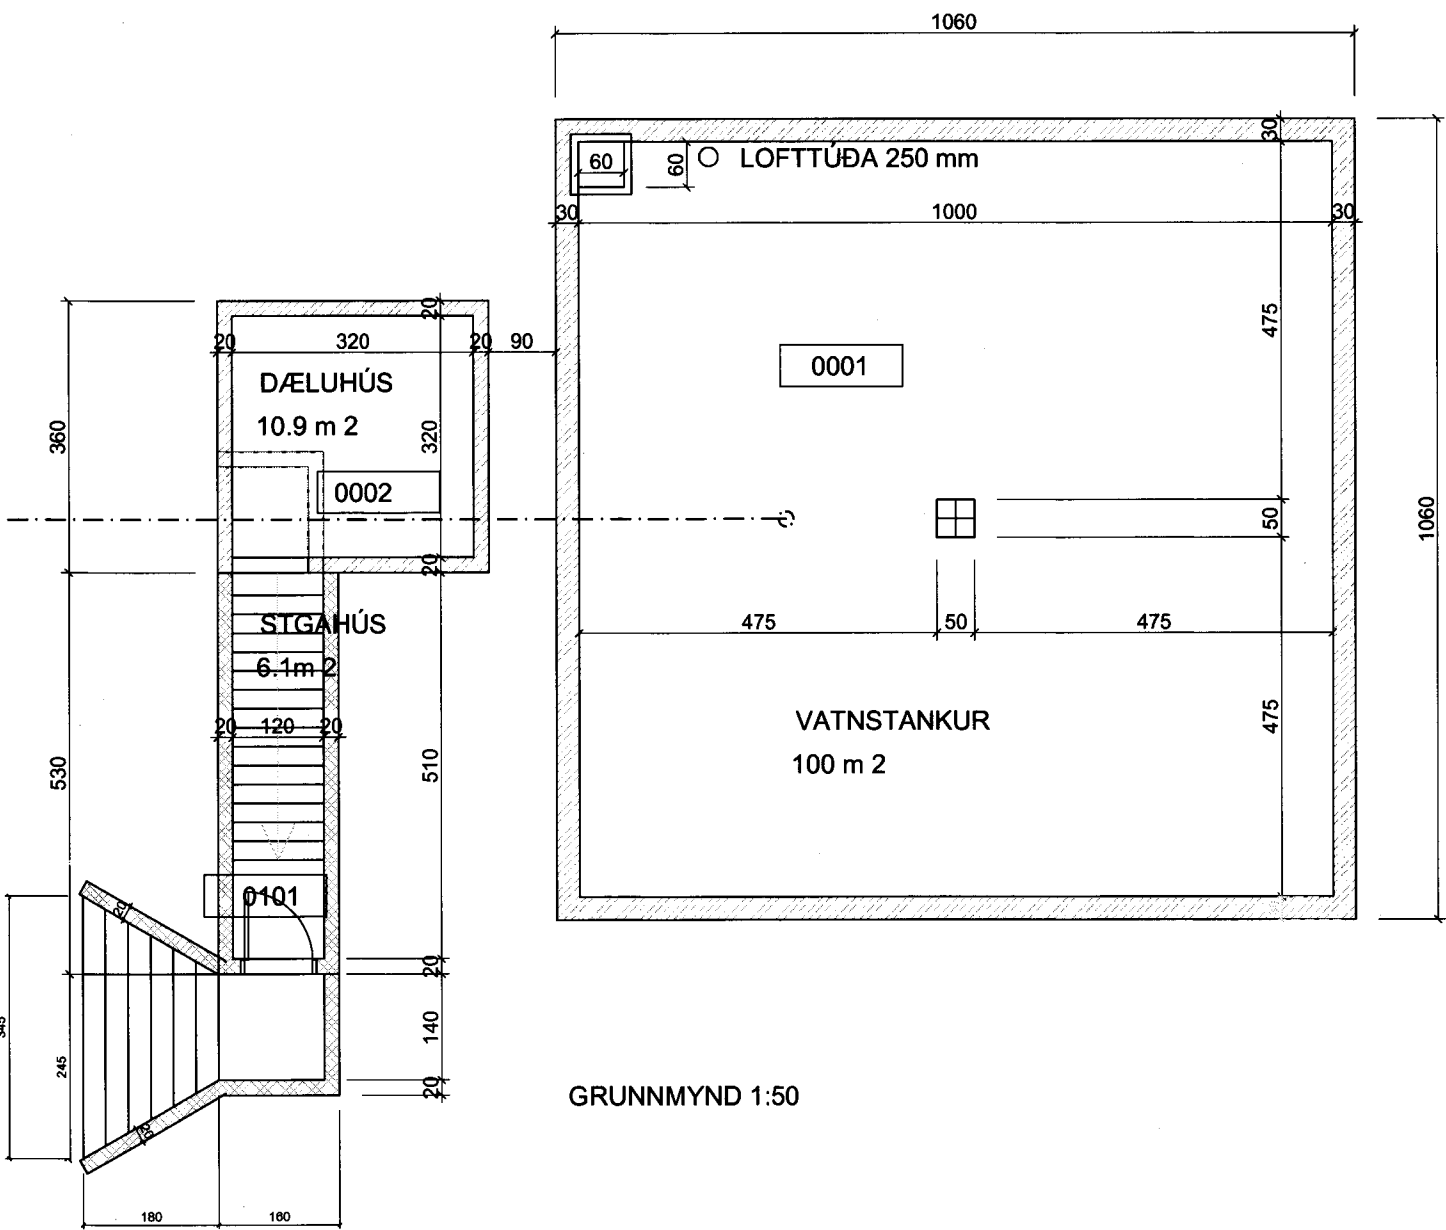

GRUNNMYND 1:50

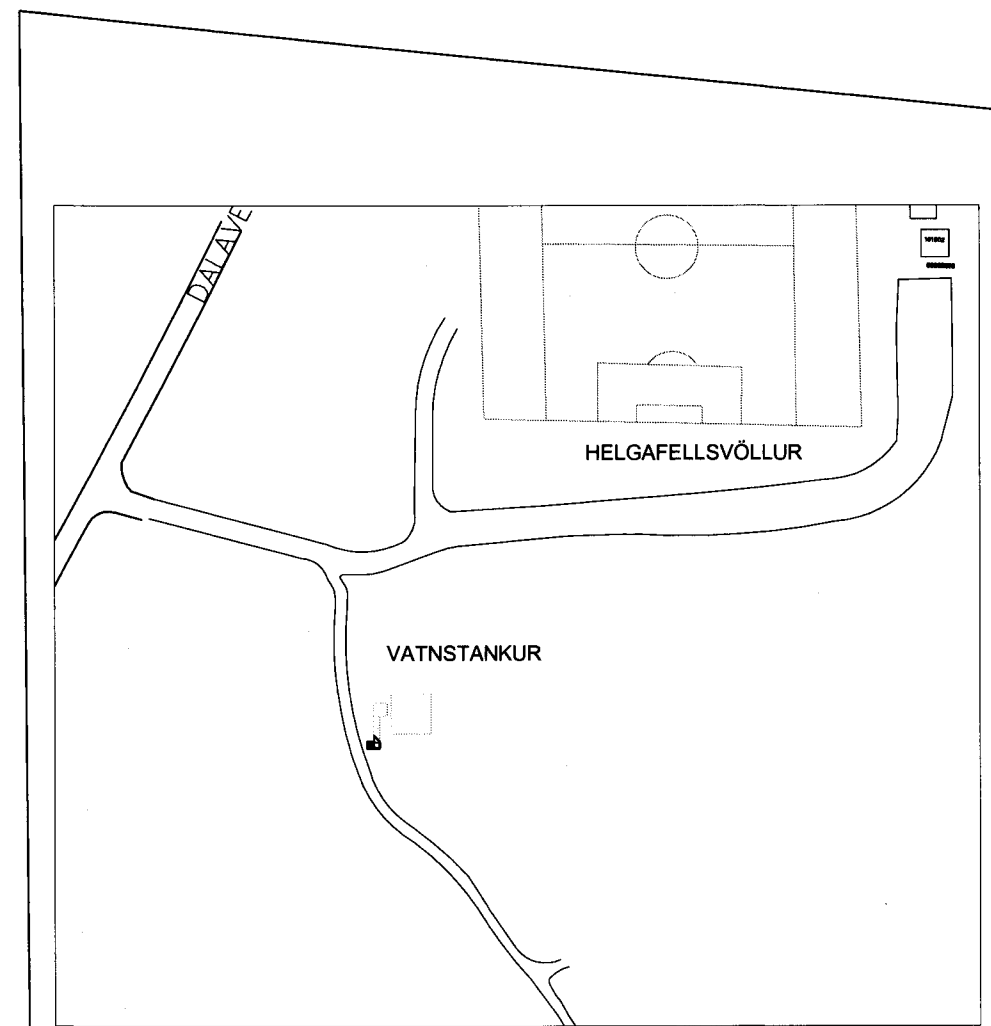

AFSTÖÐUMYND 1:500

**Teiknistofa PZ ehf**  
 Ráðgjafarverkfræðipjónusta

Kirkjuvegi 23 900 Vestmannaeyjum Sími 481-2711 Fax 481-3076  
 Heimasíða <http://www.teiknistofa.is> Netfang [pz@teiknistofa.is](mailto:pz@teiknistofa.is)

Verkefni  
 VATNSTANKUR HS VEITUR  
 HRAFNAKLETTA VESTMANNAEYJUM

Verkefni  
 GRUNNMYNDIR, SNID  
 OG AFSTÖÐUMYND

Dags.	Hannað	Verk.nr	Mælikvarði
ÁGÚST 2010	PZ/HPH	1019	1:50 1:1000
Yfirfarið	Teiknað	Teikn.nr	Breyting
PZ	HPH	101	C

Samþykkt *Kau Loh*