

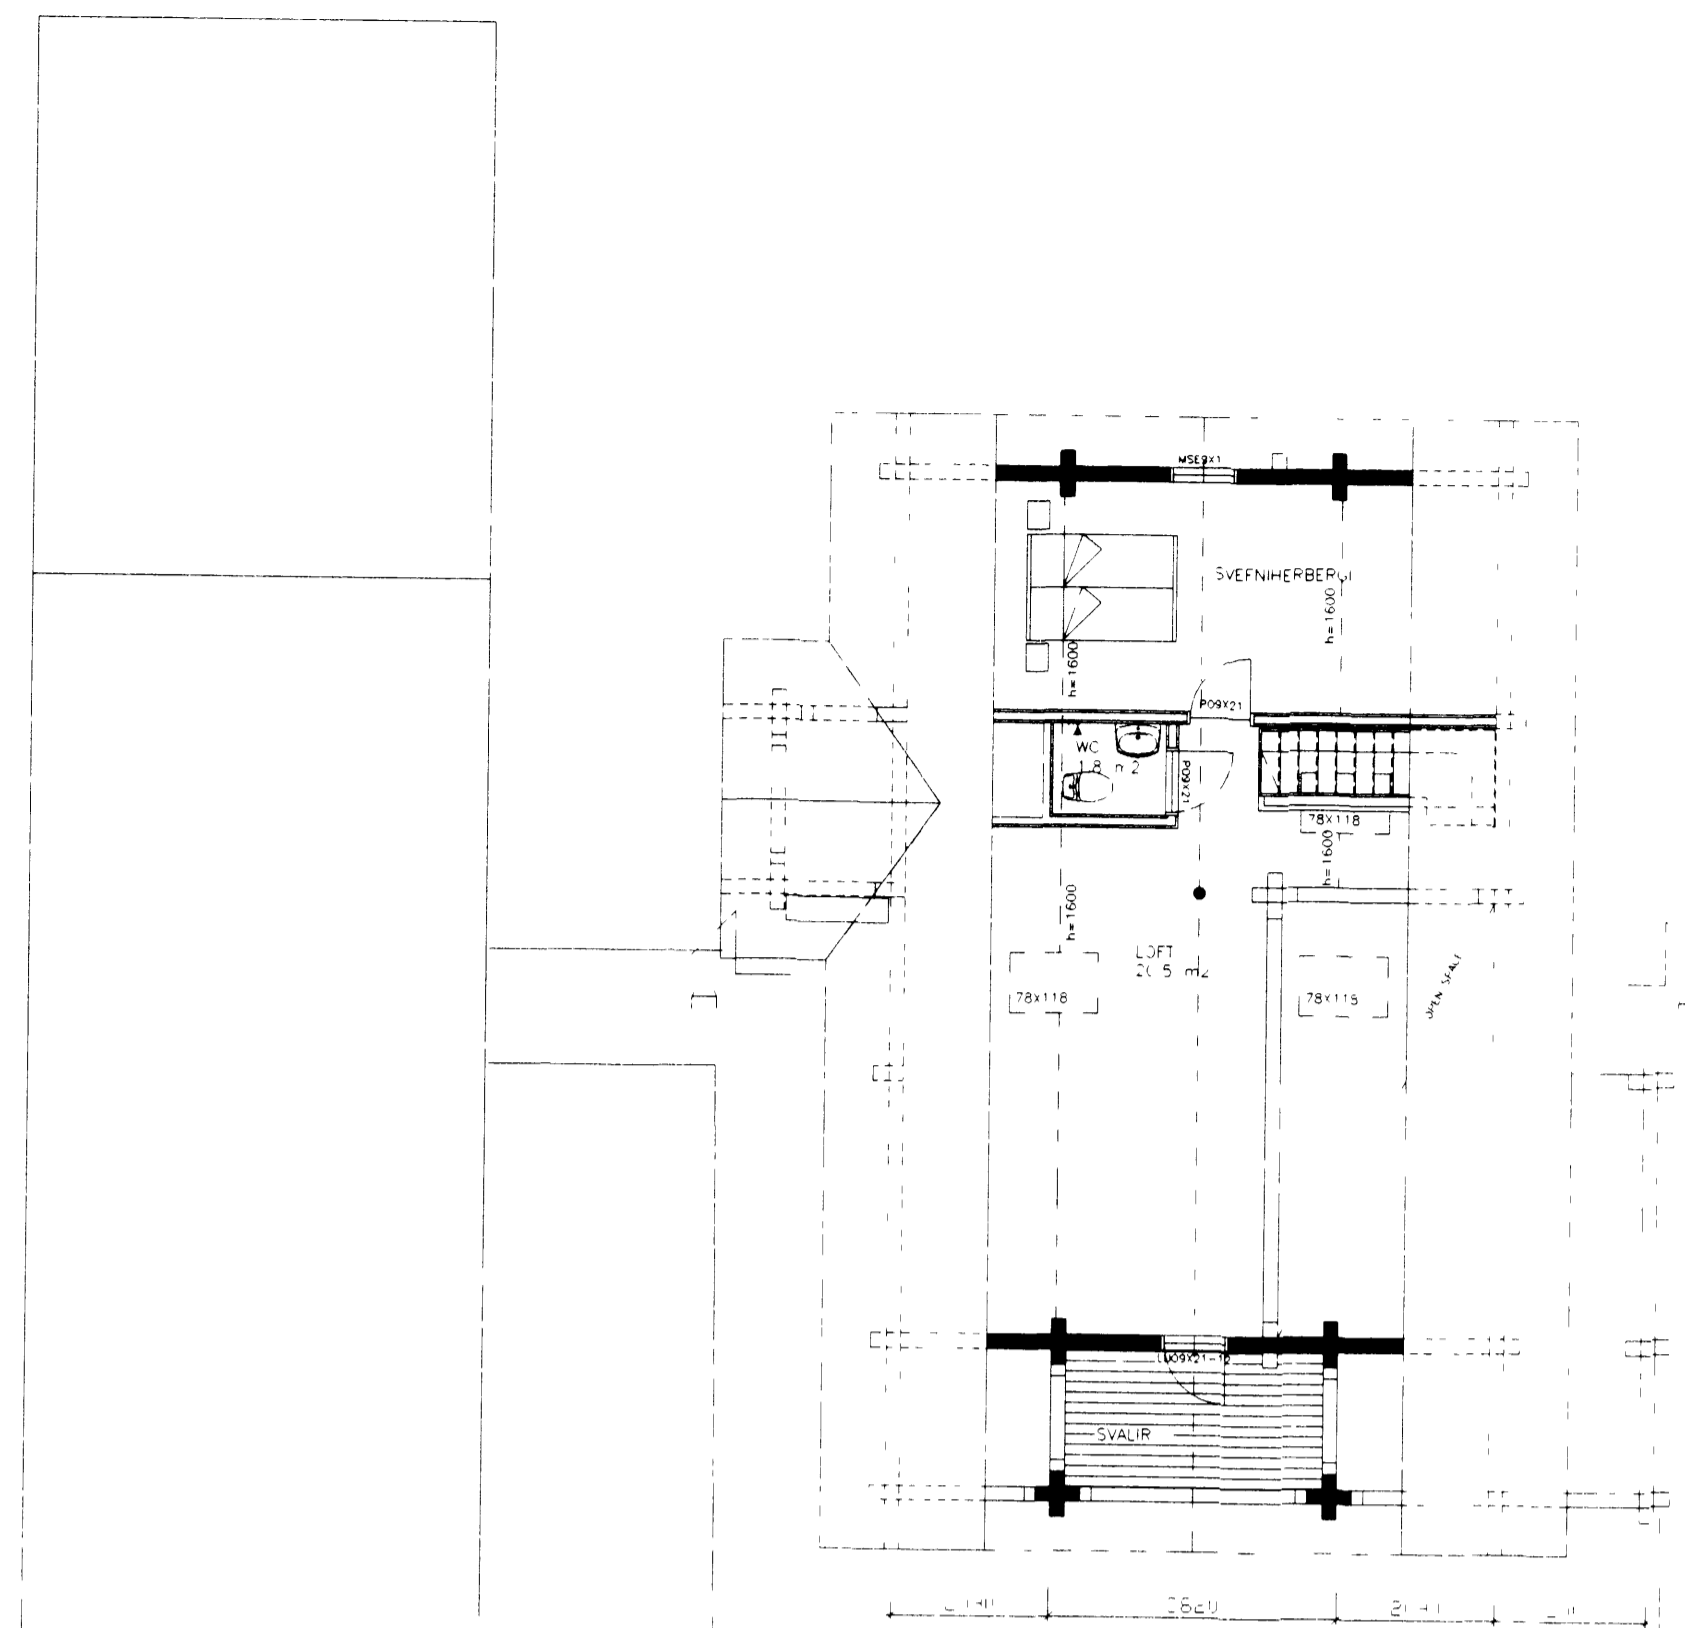


GRUNNMÝND 1 HÆÐ

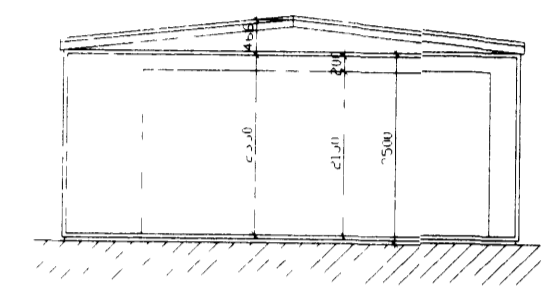


GRUNNMÝND 1RÍÐ

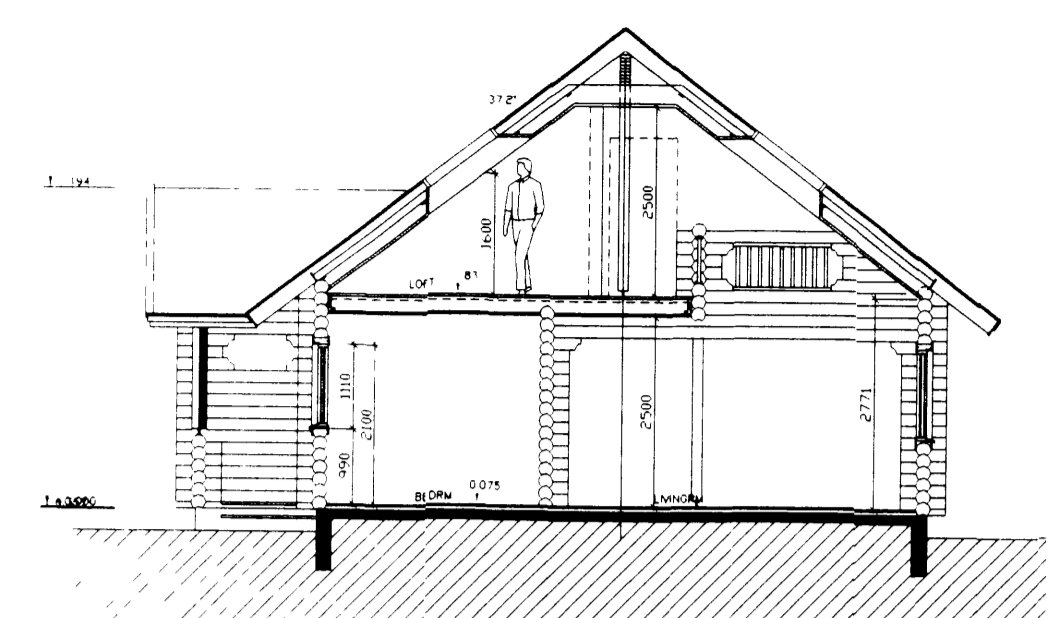


SKÝRINGAR
 SOKKLAR 200mm STEYPTIR OG JÆRNBEINTIR
 EINANGRAB MED 75mm STEINULL AD INNAN
 FRÓSTFR: BURÐARHEF ÞJÓPPUÐ FÝLLING
 1 HÆÐ
 GOLFBOFÐ 28mm
 EINANGRAB MED 75mm STEINULL AD INNAN
 GOLFGRIND 45x45 c/c 600mm
 EINANGRUN 50mm I GOLFGRIND
 STEYPTI 120mm JÆRNBEINT PLATA
 EINANGRUN 50mm UNDIR STEYPTRI FLOTU
 RAKAVARNAPLAG
 UPFFYLLIG ÞJÓPPUÐ OG FRÓSTFR:
 BURÐARLAG
 UTVEGGIR
 BJALKAR 2010mm LAKFADIR OG FUAVARÐIR
 RIS
 GOLFBOFÐ 28mm
 LÖFTBITAR 48X198mm c/c 600mm
 EINANGRUN 150mm
 GRIND 19X100mm c/c 600mm
 LÖFT PANELL 15mm I FLOKki 2
 FAK
 DAKULL
 RAKFAPI
 RAKFLÆÐING
 LÖFTUN 10mm
 SPERRUR 45X195+148mm c/c 900mm
 EINANGRUN 250mm
 RAKAVARNAPLAG (BOLPLAST)
 RAKMAGNSGRIND 25X100mm c/c 300mm
 LÖFTAPANELL 15mm I FLOKki 2 LAKFADUR
 LETTIR VEGGIR BAD OG STOFA
 MALUN/FLISAR
 UPPISTOÐUR 48X98mm c/c 600mm
 EINANGRUN 100mm
 KUPTUR PANELL 35mm LAKFADUR
 LETTIR VEGGIR I RÍÐI
 KUPTUR PANELL 35mm LAKFADUR
 UPPISTOÐUR 48X98mm c/c 600mm
 EINANGRUN 100mm
 KUPTUR PANELL 35mm LAKFADUR
 GLUGGAR
 GAGNVARÐIR MED TVÖFOLDU GLEPI
 LEIÐNITAP
 GOLFPLATA 0.3W/m²K
 UTVEGGIR BJALKAR 0.6W/m²K
 UTVEGGIR BJALKAR 0.50mm EINANC 0.35W/m²K
 FAK 0.20W/m²K
 GLUGGAR 2.0W/m²K
 HURÐIR 3.0W/m²K
 VEGGIR MEDALTAL 0.85W/m²K
 TÆRÐIR
 IÐUÐARHUS ALLT NETTÐ 141.0 m²
 IÐUÐARHUS ALLT BRUTTÐ 146.9 m²
 IÐUÐARHUS 1 HÆÐ BRUTTÐ 74.0 m²
 IÐUÐARHUS RIS BRUTTÐ 52.0 m²
 IÐUÐARHUS RUMMAL 46.3 m³
 BILÐUR NETTÐ 41.3 m³
 BILÐUR BRUTTÐ 44.1 m³
 BILÐUR RUMMAL 110.4 m³
 LÖÐASTÆRÐ 90.0 m²
 NOTINGARHLUTFALL 0.15



VESTURHLIÐ

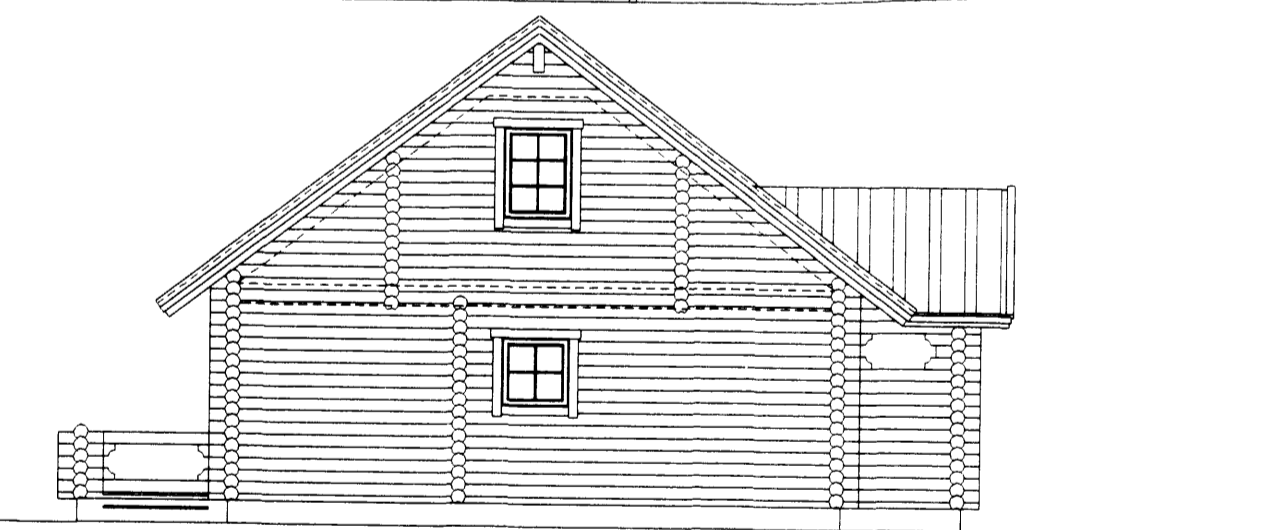

AUSTURHLIÐ

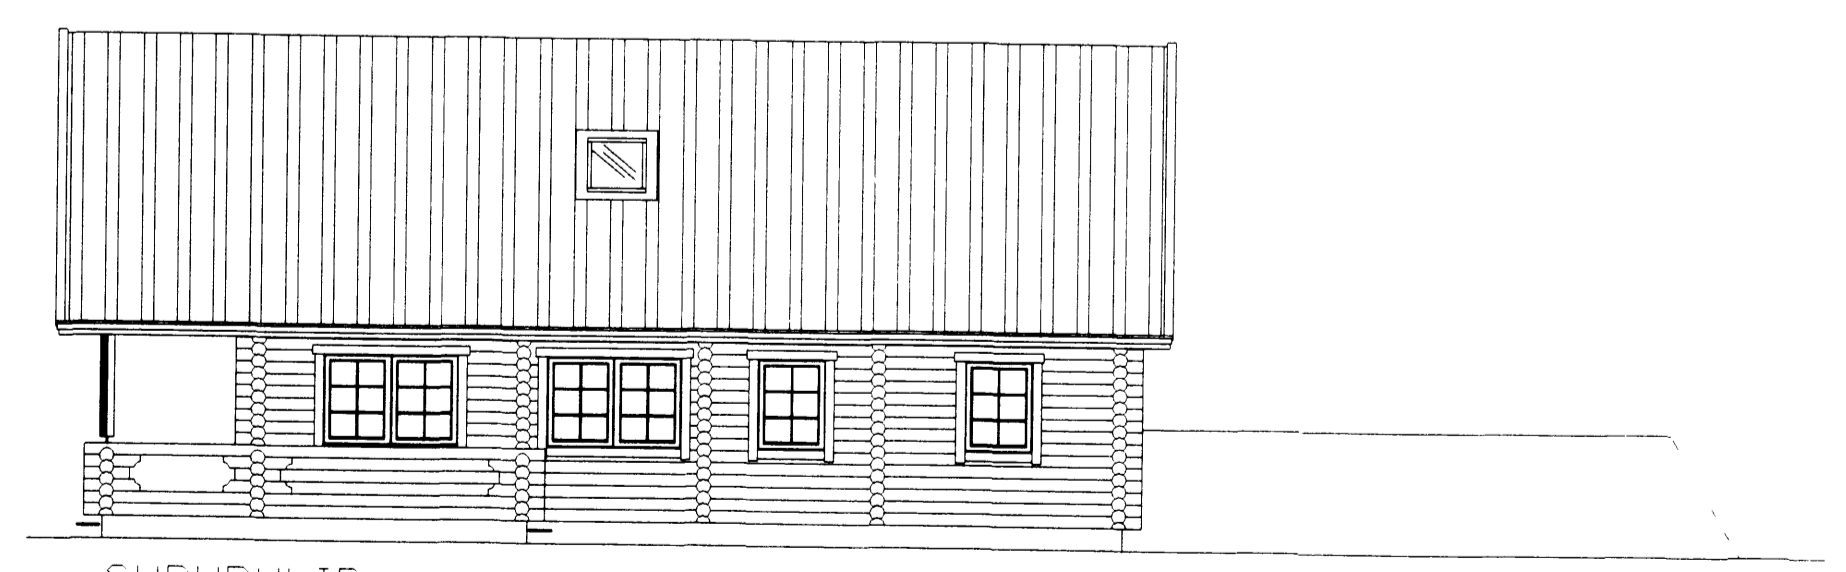

SUDURHLIÐ



DRAUMBÆR

AFSTÖÐUMÝND 1:500

SAMBYKKT AF BYGGINGARFULLTRUA

04 OKT 2001

BYGGINGARFULLTRUANI VESTMANNNAEYJUM

NR	DAGS	BREYTING
A	2 09 01	BILSKURUR TEIÐNADUR
B		
C		
D		
E		
F		
G		
H		

SKÝRINGAR

SOKKLAR
 SOKKLAR 200mm STEYPTIR OG JÆRNBEINTIR
 EINANGRAB MED 75mm STEINULL AD INNAN
 FRÓSTFR: BURÐARHEF ÞJÓPPUÐ FÝLLING

1 HÆÐ
 GOLFBOFÐ 28mm
 EINANGRAB MED 75mm STEINULL AD INNAN
 GOLFGRIND 45x45 c/c 600mm
 EINANGRUN 50mm I GOLFGRIND
 STEYPTI 120mm JÆRNBEINT PLATA
 EINANGRUN 50mm UNDIR STEYPTRI FLOTU
 RAKAVARNAPLAG
 UPFFYLLIG ÞJÓPPUÐ OG FRÓSTFR:
 BURÐARLAG
 UTVEGGIR
 BJALKAR 2010mm LAKFADIR OG FUAVARÐIR
 RIS
 GOLFBOFÐ 28mm
 LÖFTBITAR 48X198mm c/c 600mm
 EINANGRUN 150mm
 GRIND 19X100mm c/c 600mm
 LÖFT PANELL 15mm I FLOKki 2
 FAK
 DAKULL
 RAKFAPI
 RAKFLÆÐING
 LÖFTUN 10mm
 SPERRUR 45X195+148mm c/c 900mm
 EINANGRUN 250mm
 RAKAVARNAPLAG (BOLPLAST)
 RAKMAGNSGRIND 25X100mm c/c 300mm
 LÖFTAPANELL 15mm I FLOKki 2 LAKFADUR
 LETTIR VEGGIR BAD OG STOFA
 MALUN/FLISAR
 UPPISTOÐUR 48X98mm c/c 600mm
 EINANGRUN 100mm
 KUPTUR PANELL 35mm LAKFADUR
 LETTIR VEGGIR I RÍÐI
 KUPTUR PANELL 35mm LAKFADUR
 UPPISTOÐUR 48X98mm c/c 600mm
 EINANGRUN 100mm
 KUPTUR PANELL 35mm LAKFADUR
 GLUGGAR
 GAGNVARÐIR MED TVÖFOLDU GLEPI
 LEIÐNITAP
 GOLFPLATA 0.3W/m²K
 UTVEGGIR BJALKAR 0.6W/m²K
 UTVEGGIR BJALKAR 0.50mm EINANC 0.35W/m²K
 FAK 0.20W/m²K
 GLUGGAR 2.0W/m²K
 HURÐIR 3.0W/m²K
 VEGGIR MEDALTAL 0.85W/m²K
 TÆRÐIR
 IÐUÐARHUS ALLT NETTÐ 141.0 m²
 IÐUÐARHUS ALLT BRUTTÐ 146.9 m²
 IÐUÐARHUS 1 HÆÐ BRUTTÐ 74.0 m²
 IÐUÐARHUS RIS BRUTTÐ 52.0 m²
 IÐUÐARHUS RUMMAL 46.3 m³
 BILÐUR NETTÐ 41.3 m³
 BILÐUR BRUTTÐ 44.1 m³
 BILÐUR RUMMAL 110.4 m³
 LÖÐASTÆRÐ 90.0 m²
 NOTINGARHLUTFALL 0.15

Teiknistofa PZ ehf
 Ráðgjafarverkfræðisjónusta

FRV

Kirkjuveg 23 900 Vestmannaeyjum Sími 481-2711 Fíx 481-3076
 Heim síði http://www.teiknitori.is Netting pz@teiknitori.is

Verkheti
 DRAUMBÆR
 VESTMANNNAEYJUM

Verkefni
 AÐALUPPDRETTIR

Dags	Hannað	Verk nr	Mælikvarði
MAFS 00	BB	9971	1 100 1 500
Yfirand	Teiknað	Teikn nr	Breyting
Samþykkt	BB	101	A