




AMPYKKTÍBYGGINGAHEFN
31.08.89
ING. P. LITJÓNN & VESI HANNA
Jónas Þrotgöngu

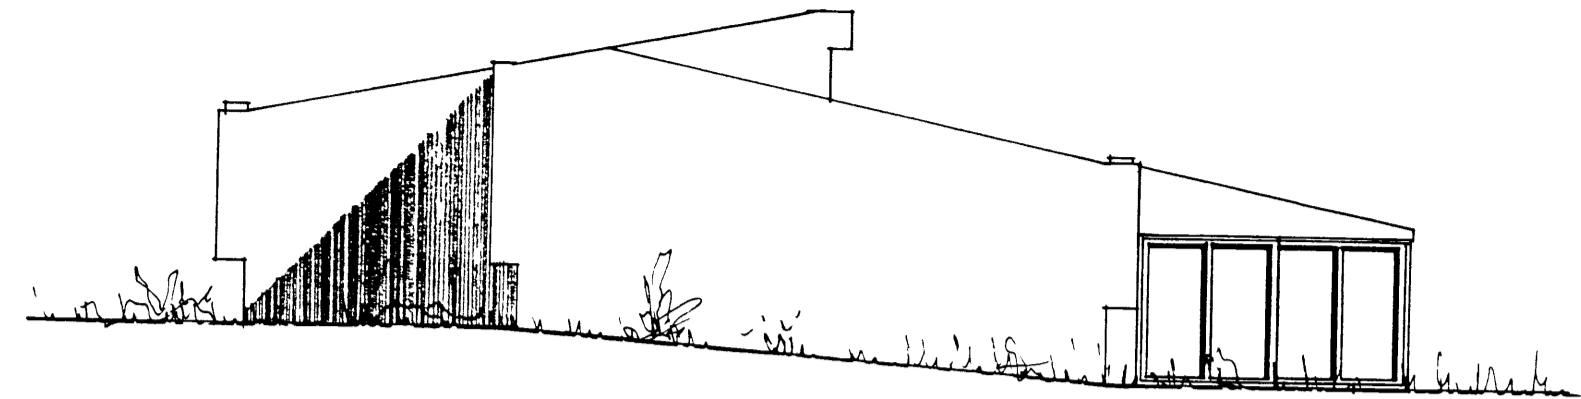


NORÐUR

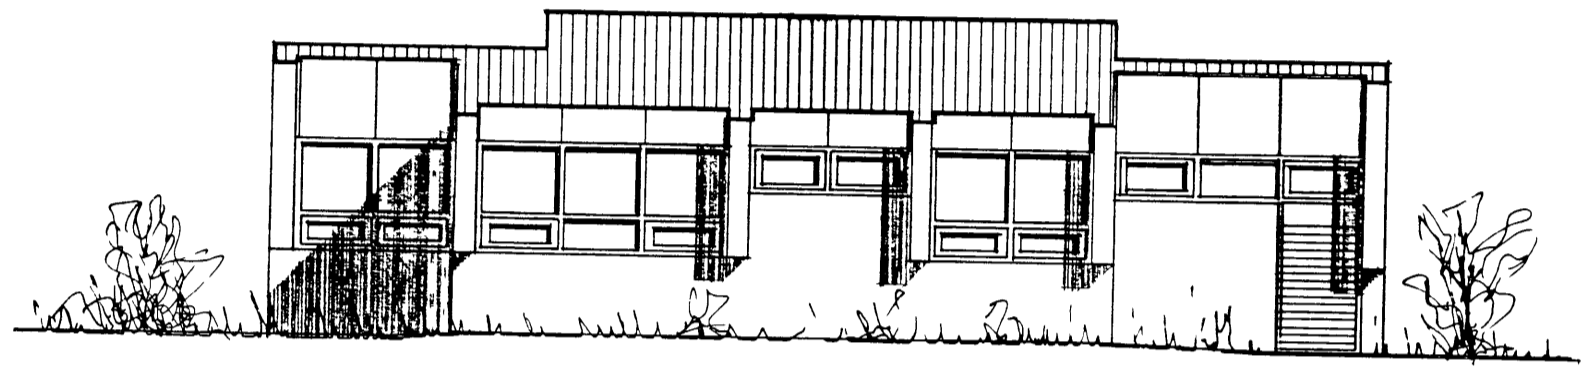

AUSTUR

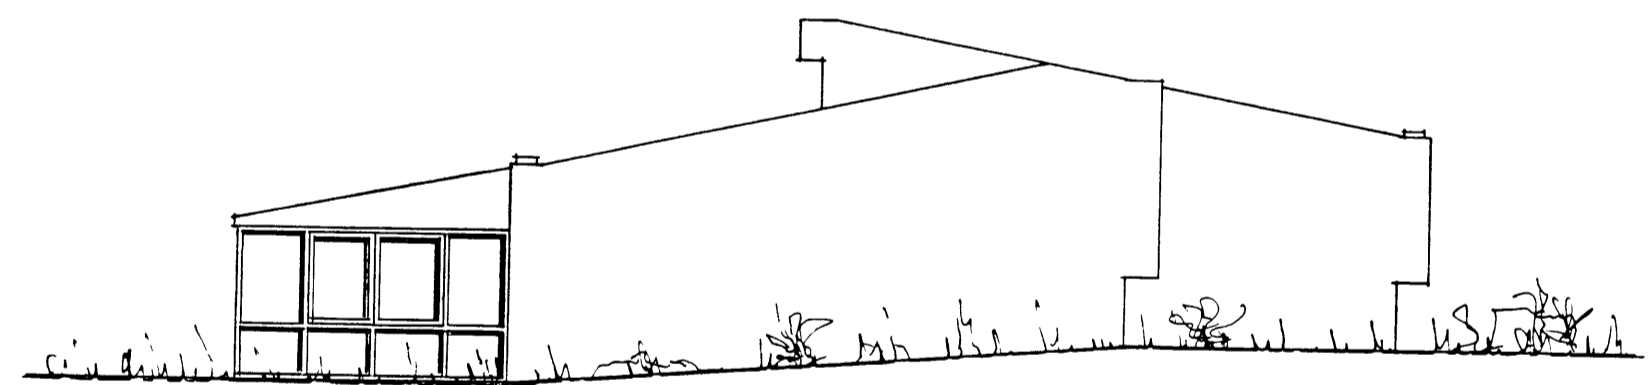



SÚÐUR

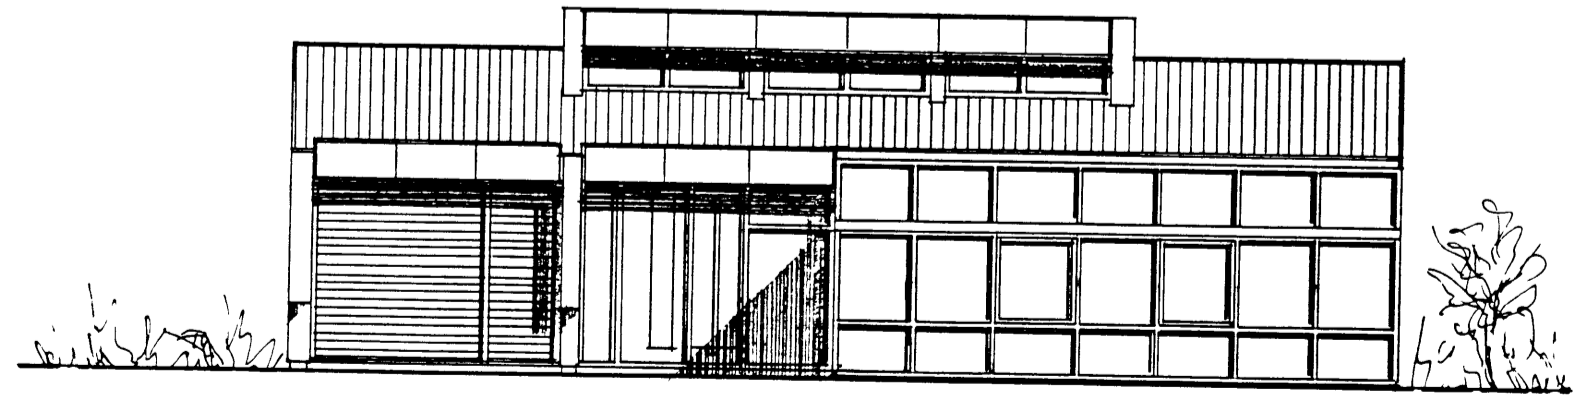


VESTUR

VIÐ undirtekið íbúar við Dverghamar lýsum því yfir að við erum samþykkt framkæmd þessari og gerum ekki athugasemdir við hana

*Þingeyri Þingeyri Dverghamar 6
Hösta M. Kristinnótt Dverghamar 6.
Þingeyri Sveind. Dverghamar 2.
H. Eir*

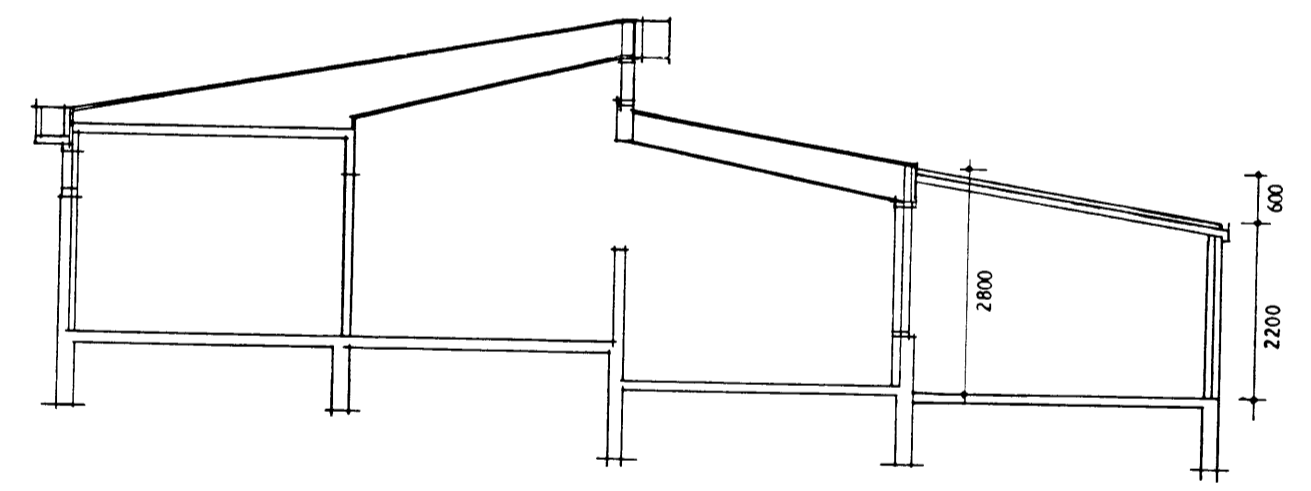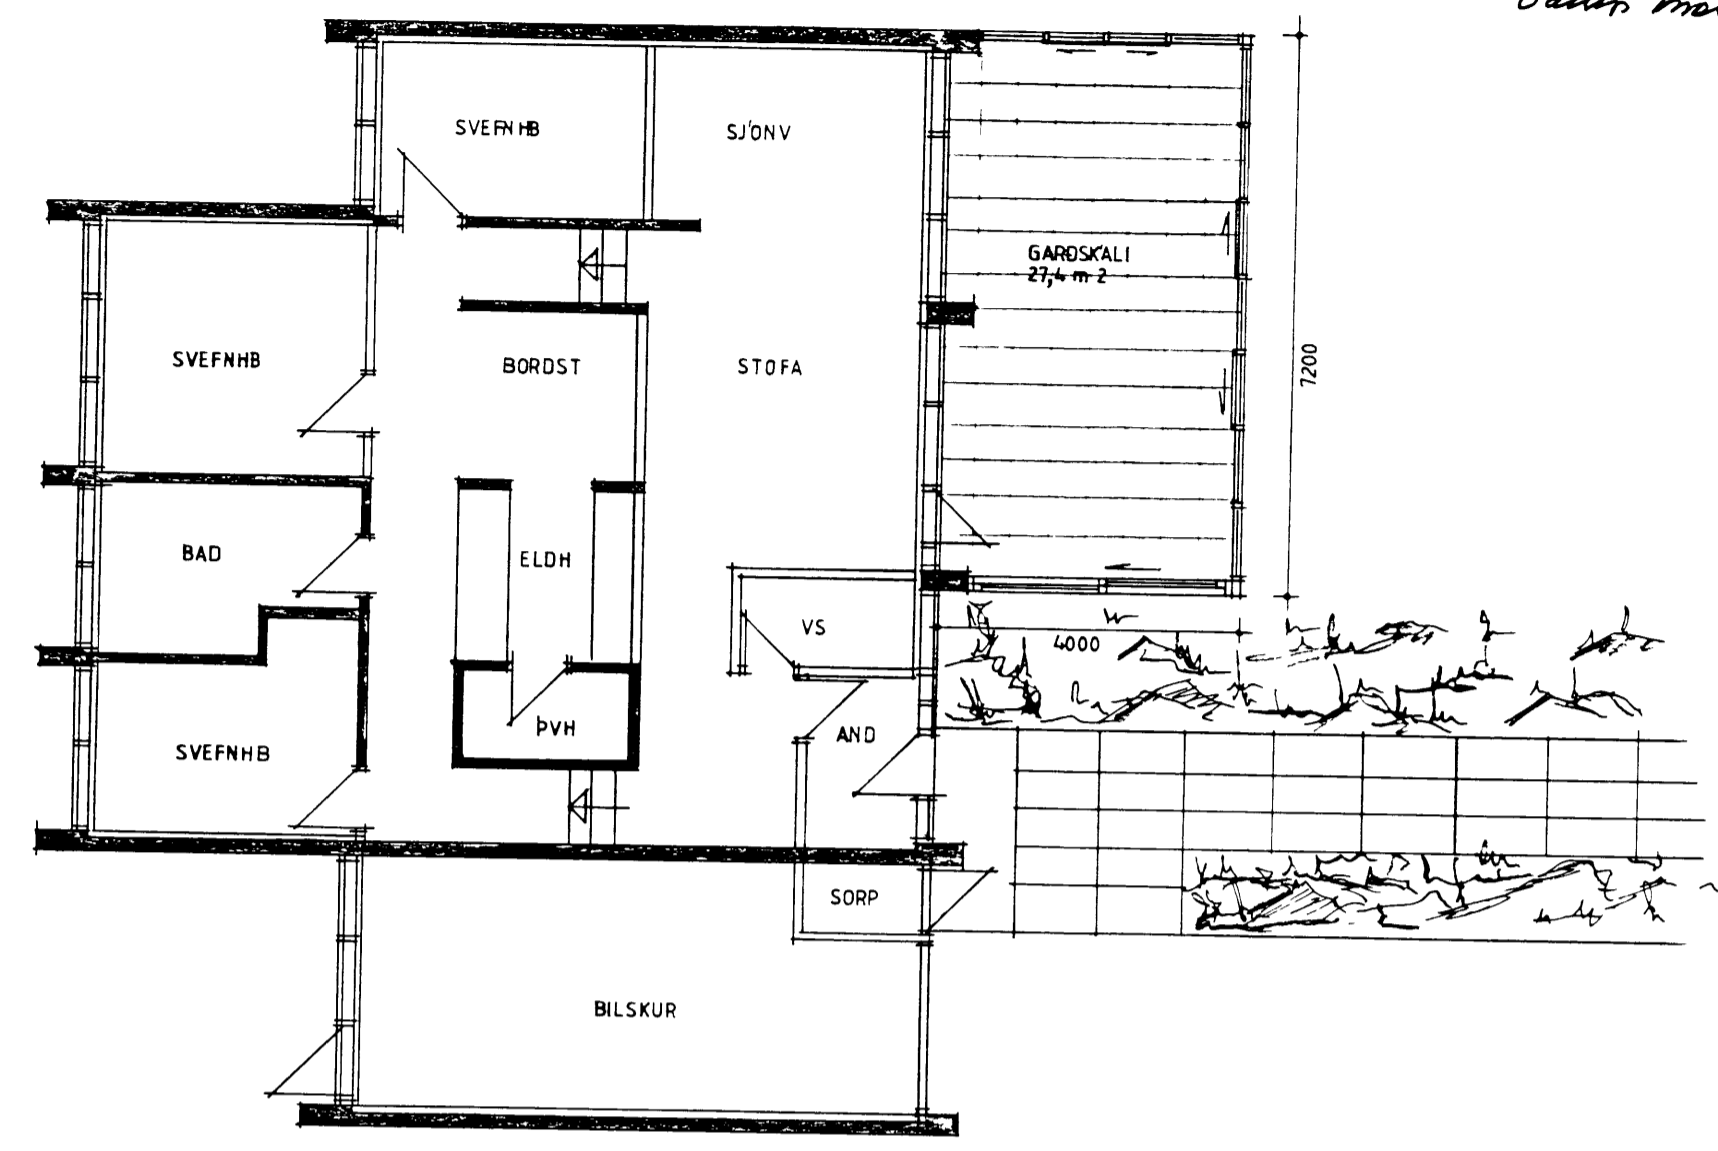

SNID 1100

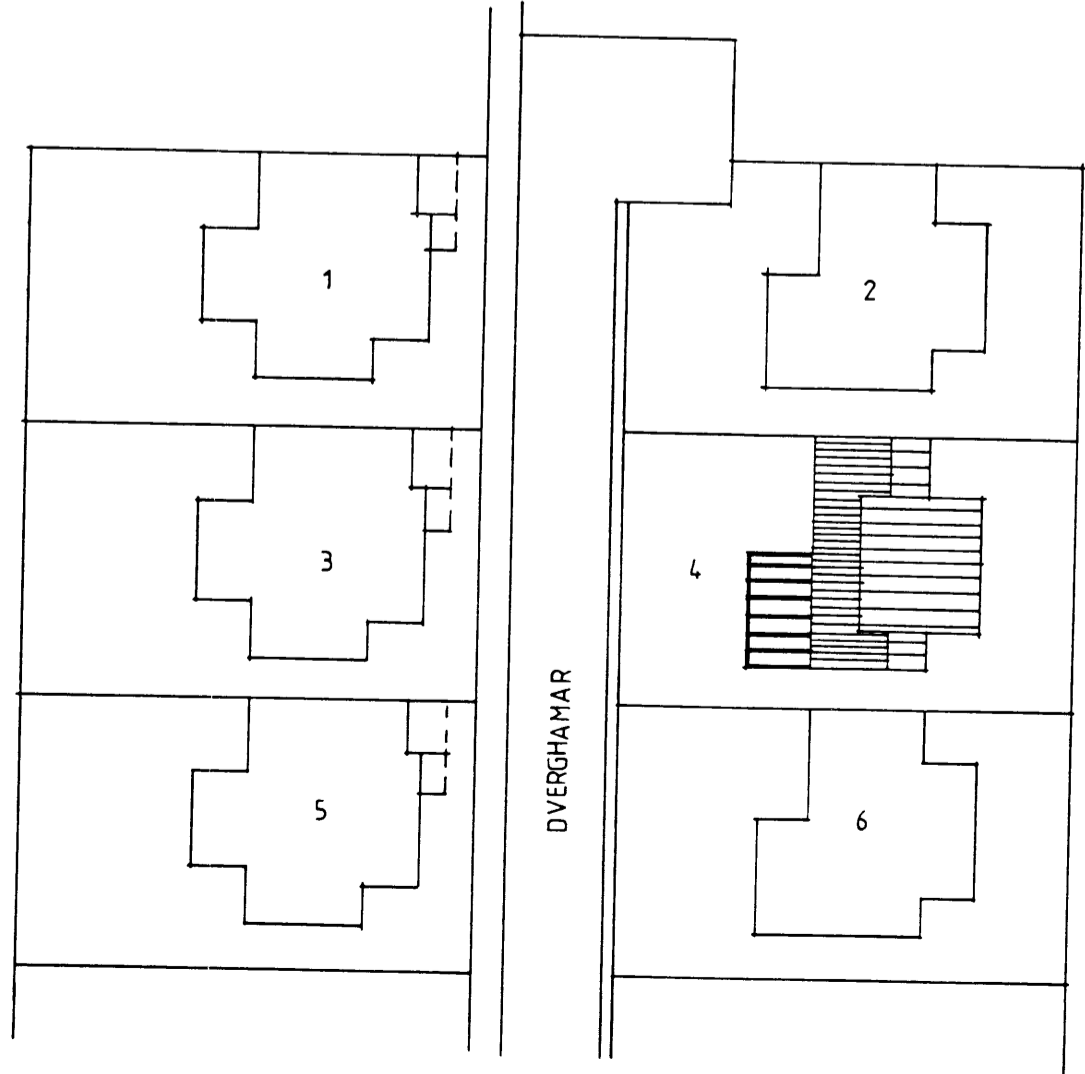

STÆRDIR
GARDSKALI 28,8 m² 72,0 m³

BYGGINGARLÝSING
STÆYPTAR UNDIRSTÖÐUR, PLASTPÖFILAR MED STÁLSTYRKINGUM, TVÖFALT GLEPI UTVEGGJUM, TVÖFALT PLAST Í ÞAKI

DVERGHAMAR 4 VESTMANNAEYJUM
GARDSKALI GRUNNM, ÚTLIT

DAGS 23.7.89 SÆMUNDUR EIRIKSSON MTFI
MKV 1100 1500 KÖPAVOGSBRAUT 87

Jónas Þrotgöngu