

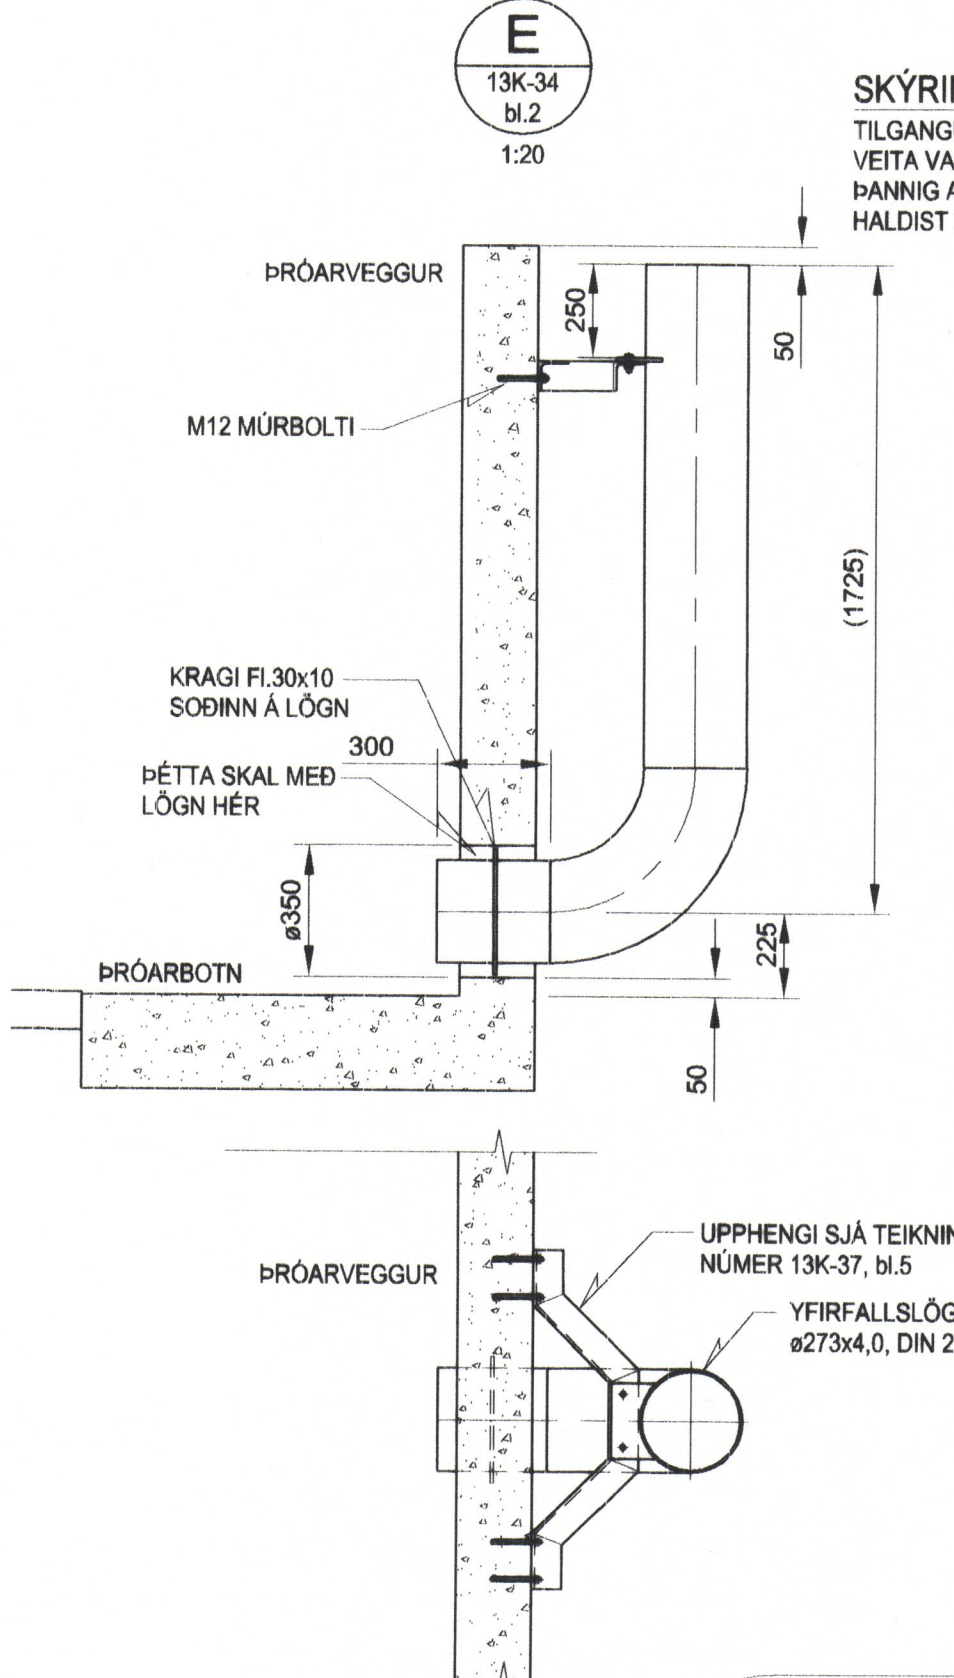
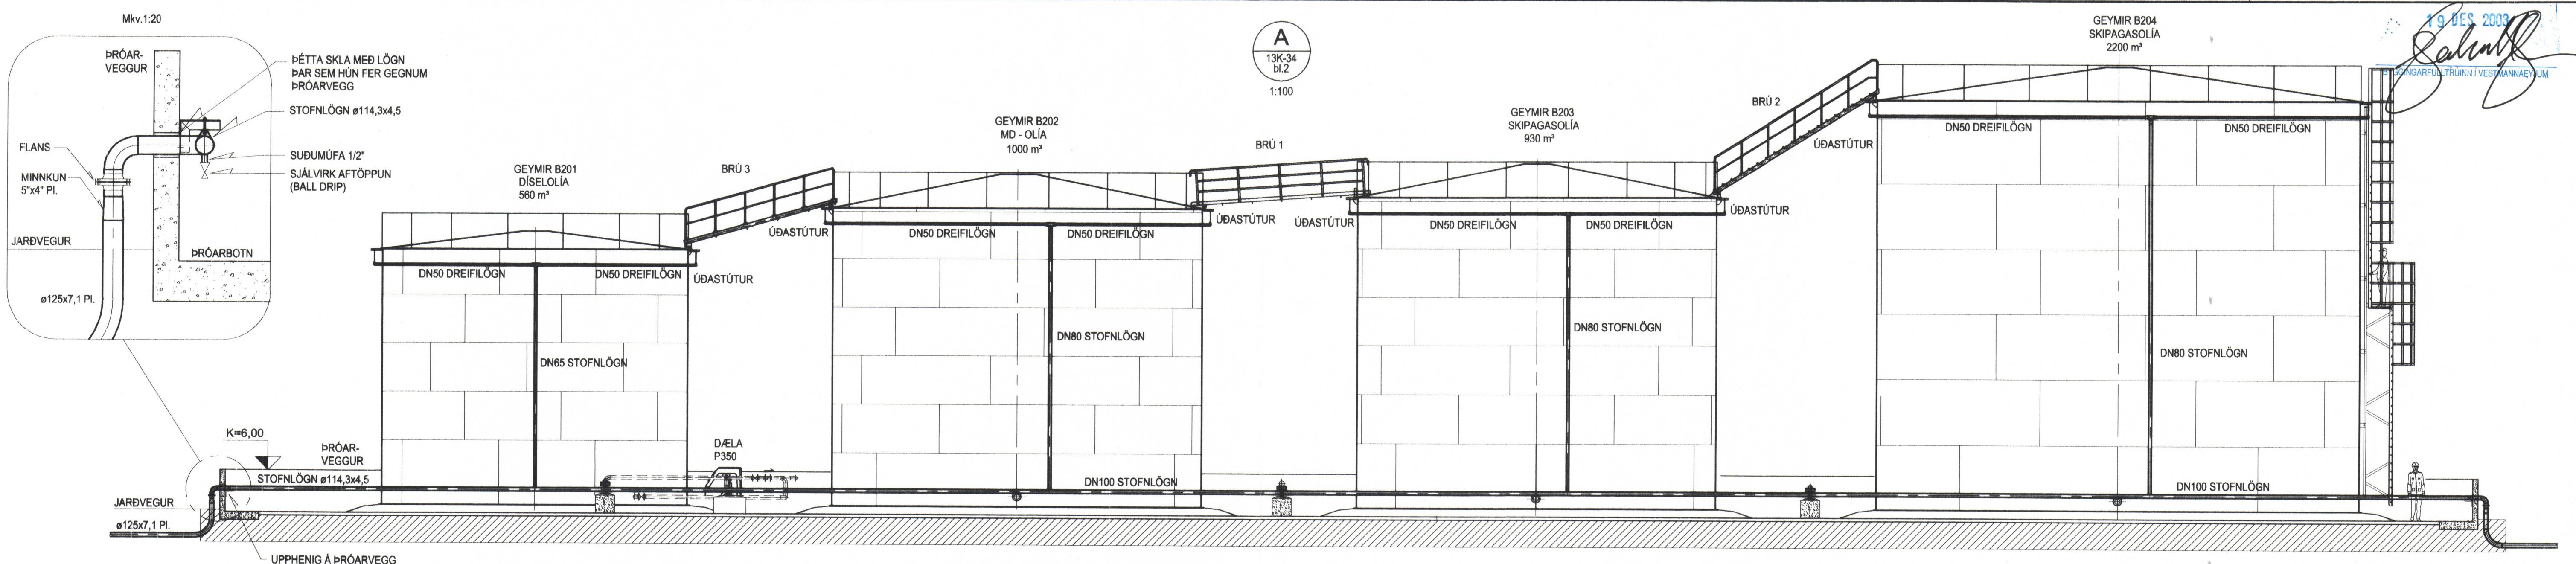
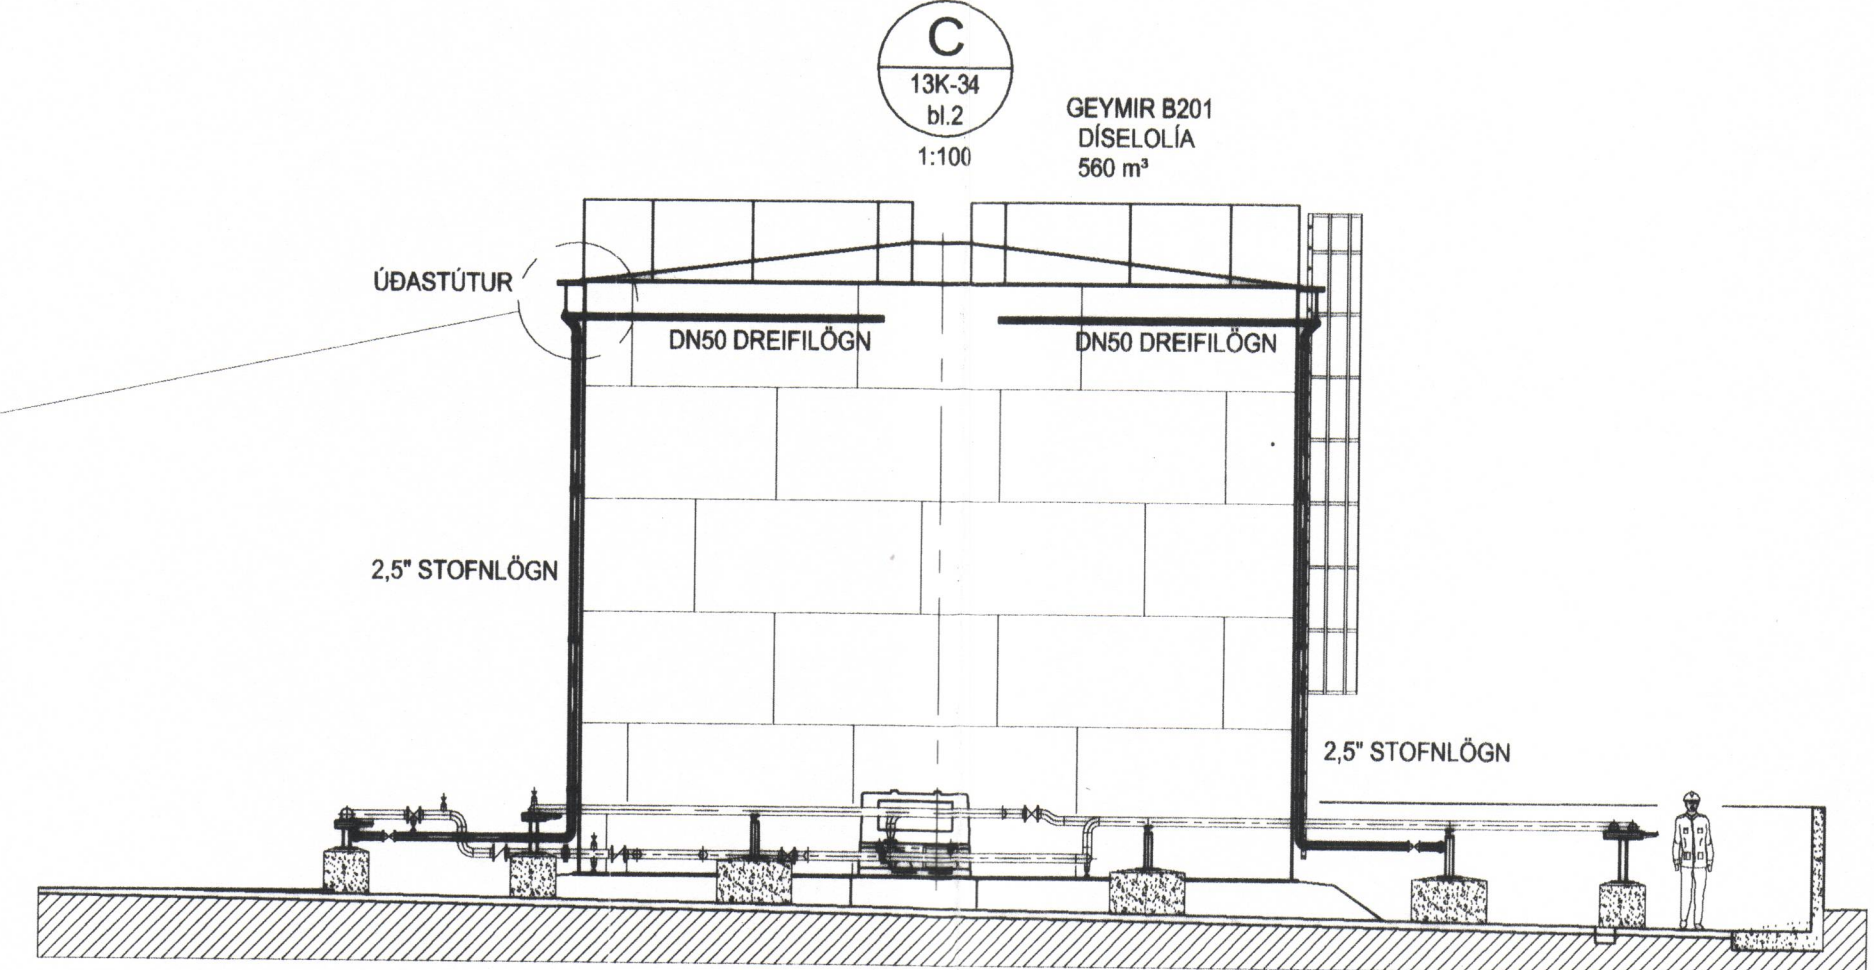
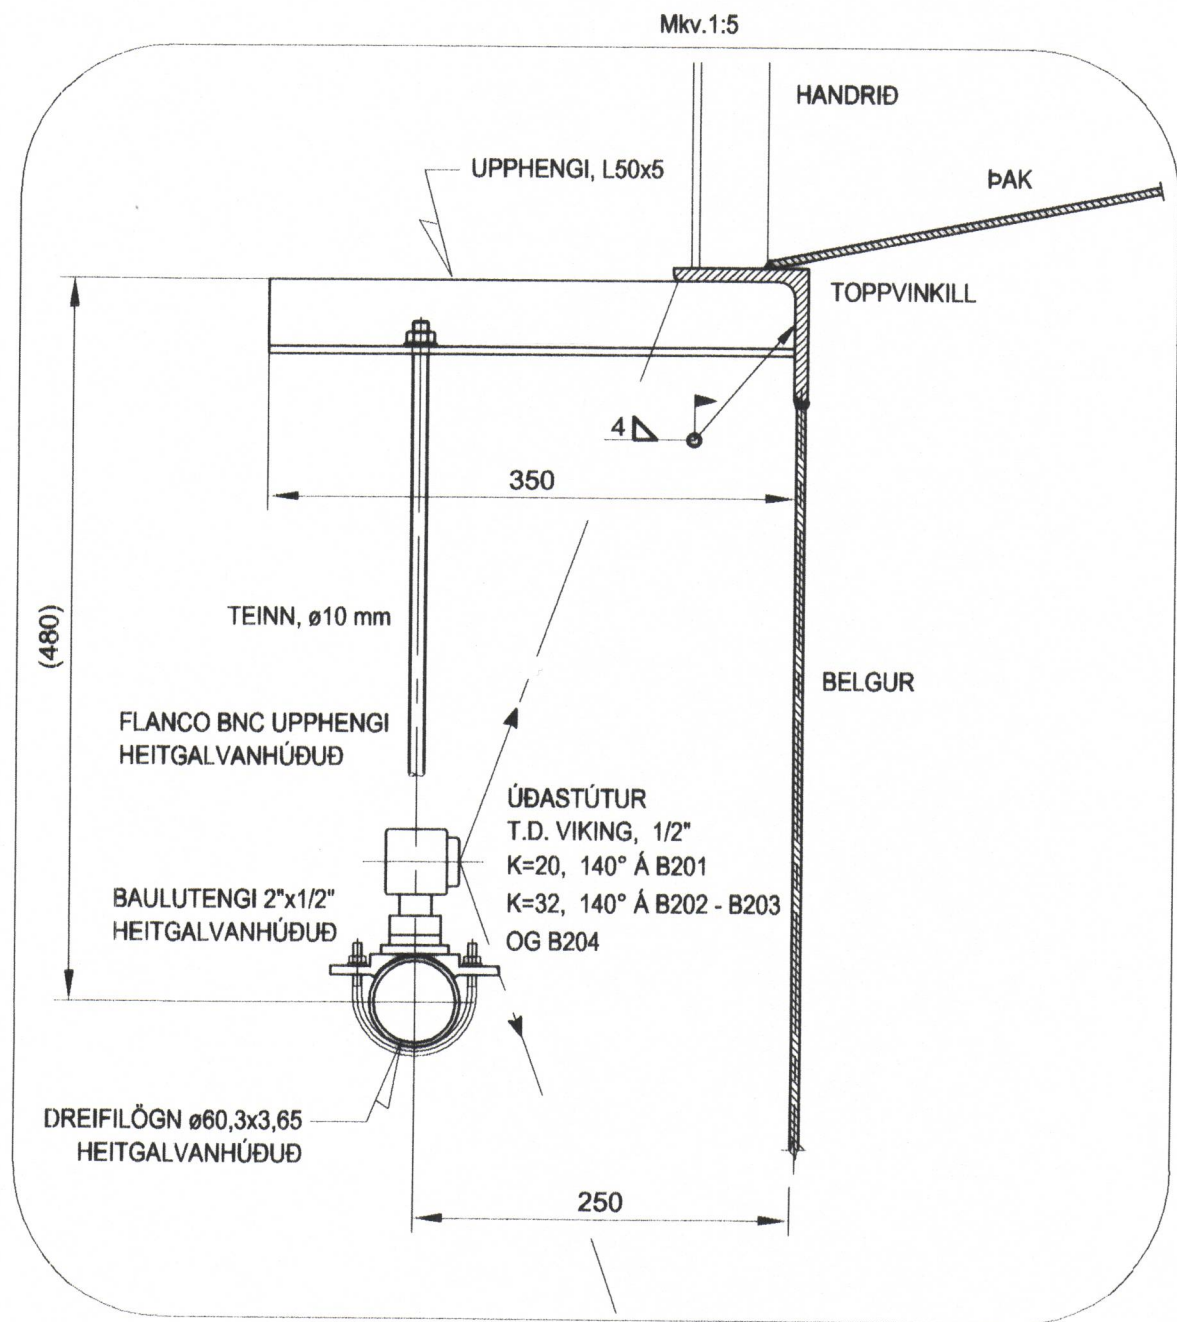


19. DEK 2009
 Eignarfulltrúi VESTMANNAEYJAR
 Einar Aðalsteinsson
 Kt. 180160-2649

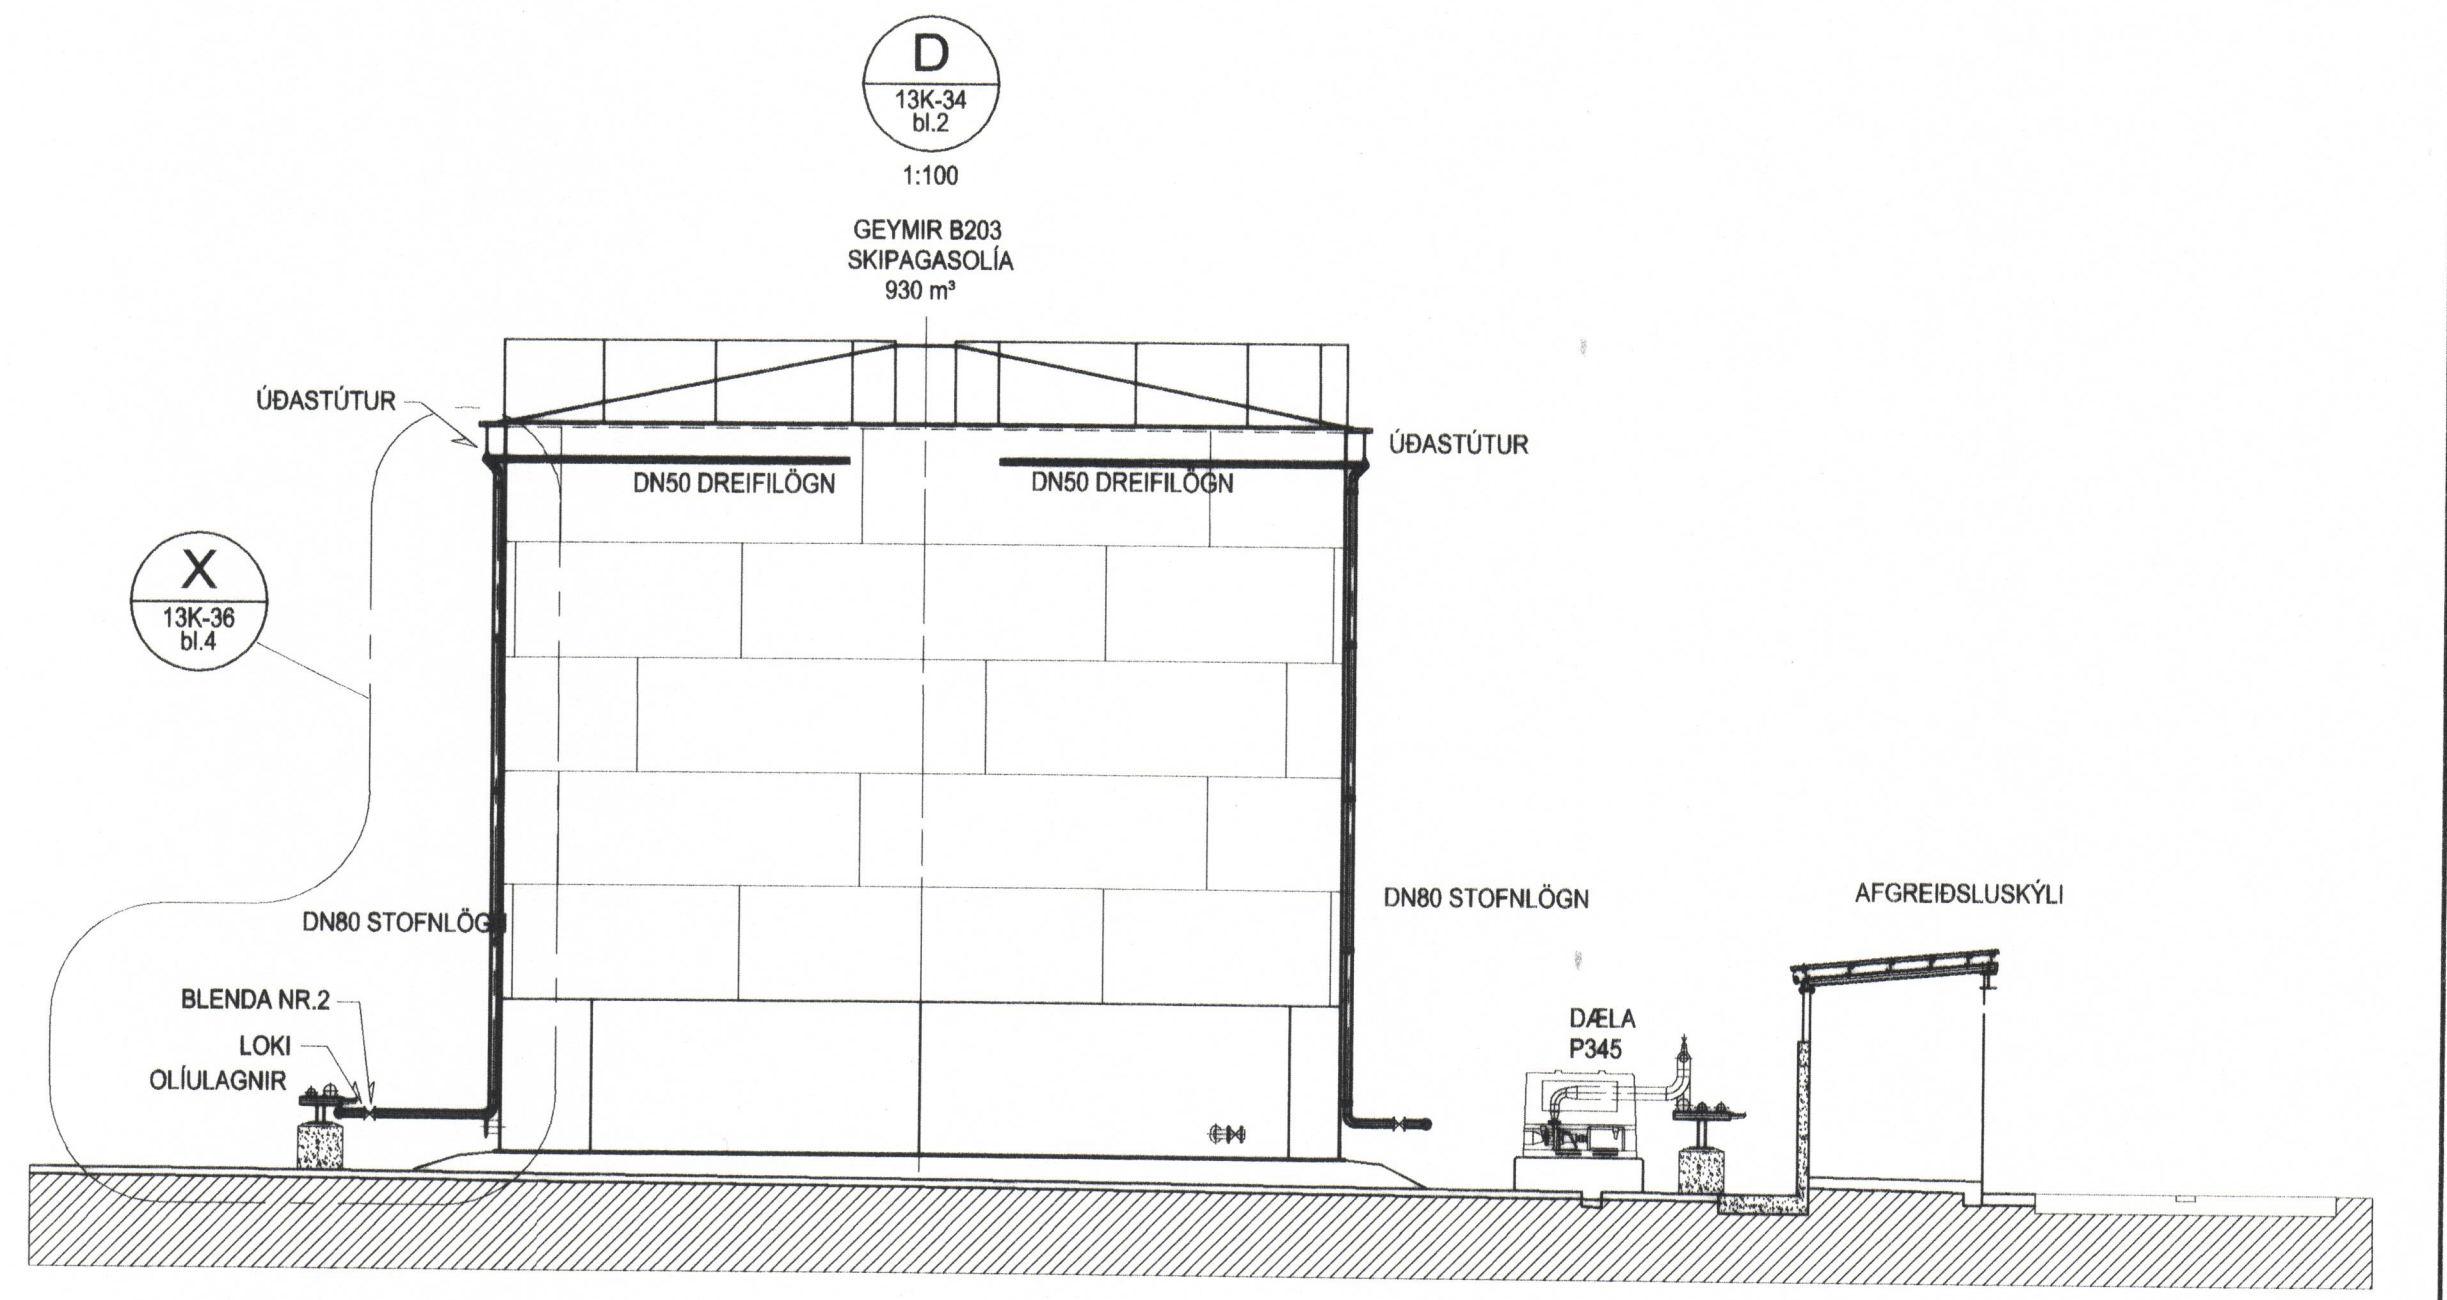

SKÝRING
 TILGANGUR YFIRFALLSLAGNAR ER AÐ VEITA VATNI UNÐAN OLIUNNI Í ÞRÖNNI ÞANNIG AÐ SLÖKKVIFROÐA OG OLIÁ HALDIST INNAN ÞRÖRINNAR

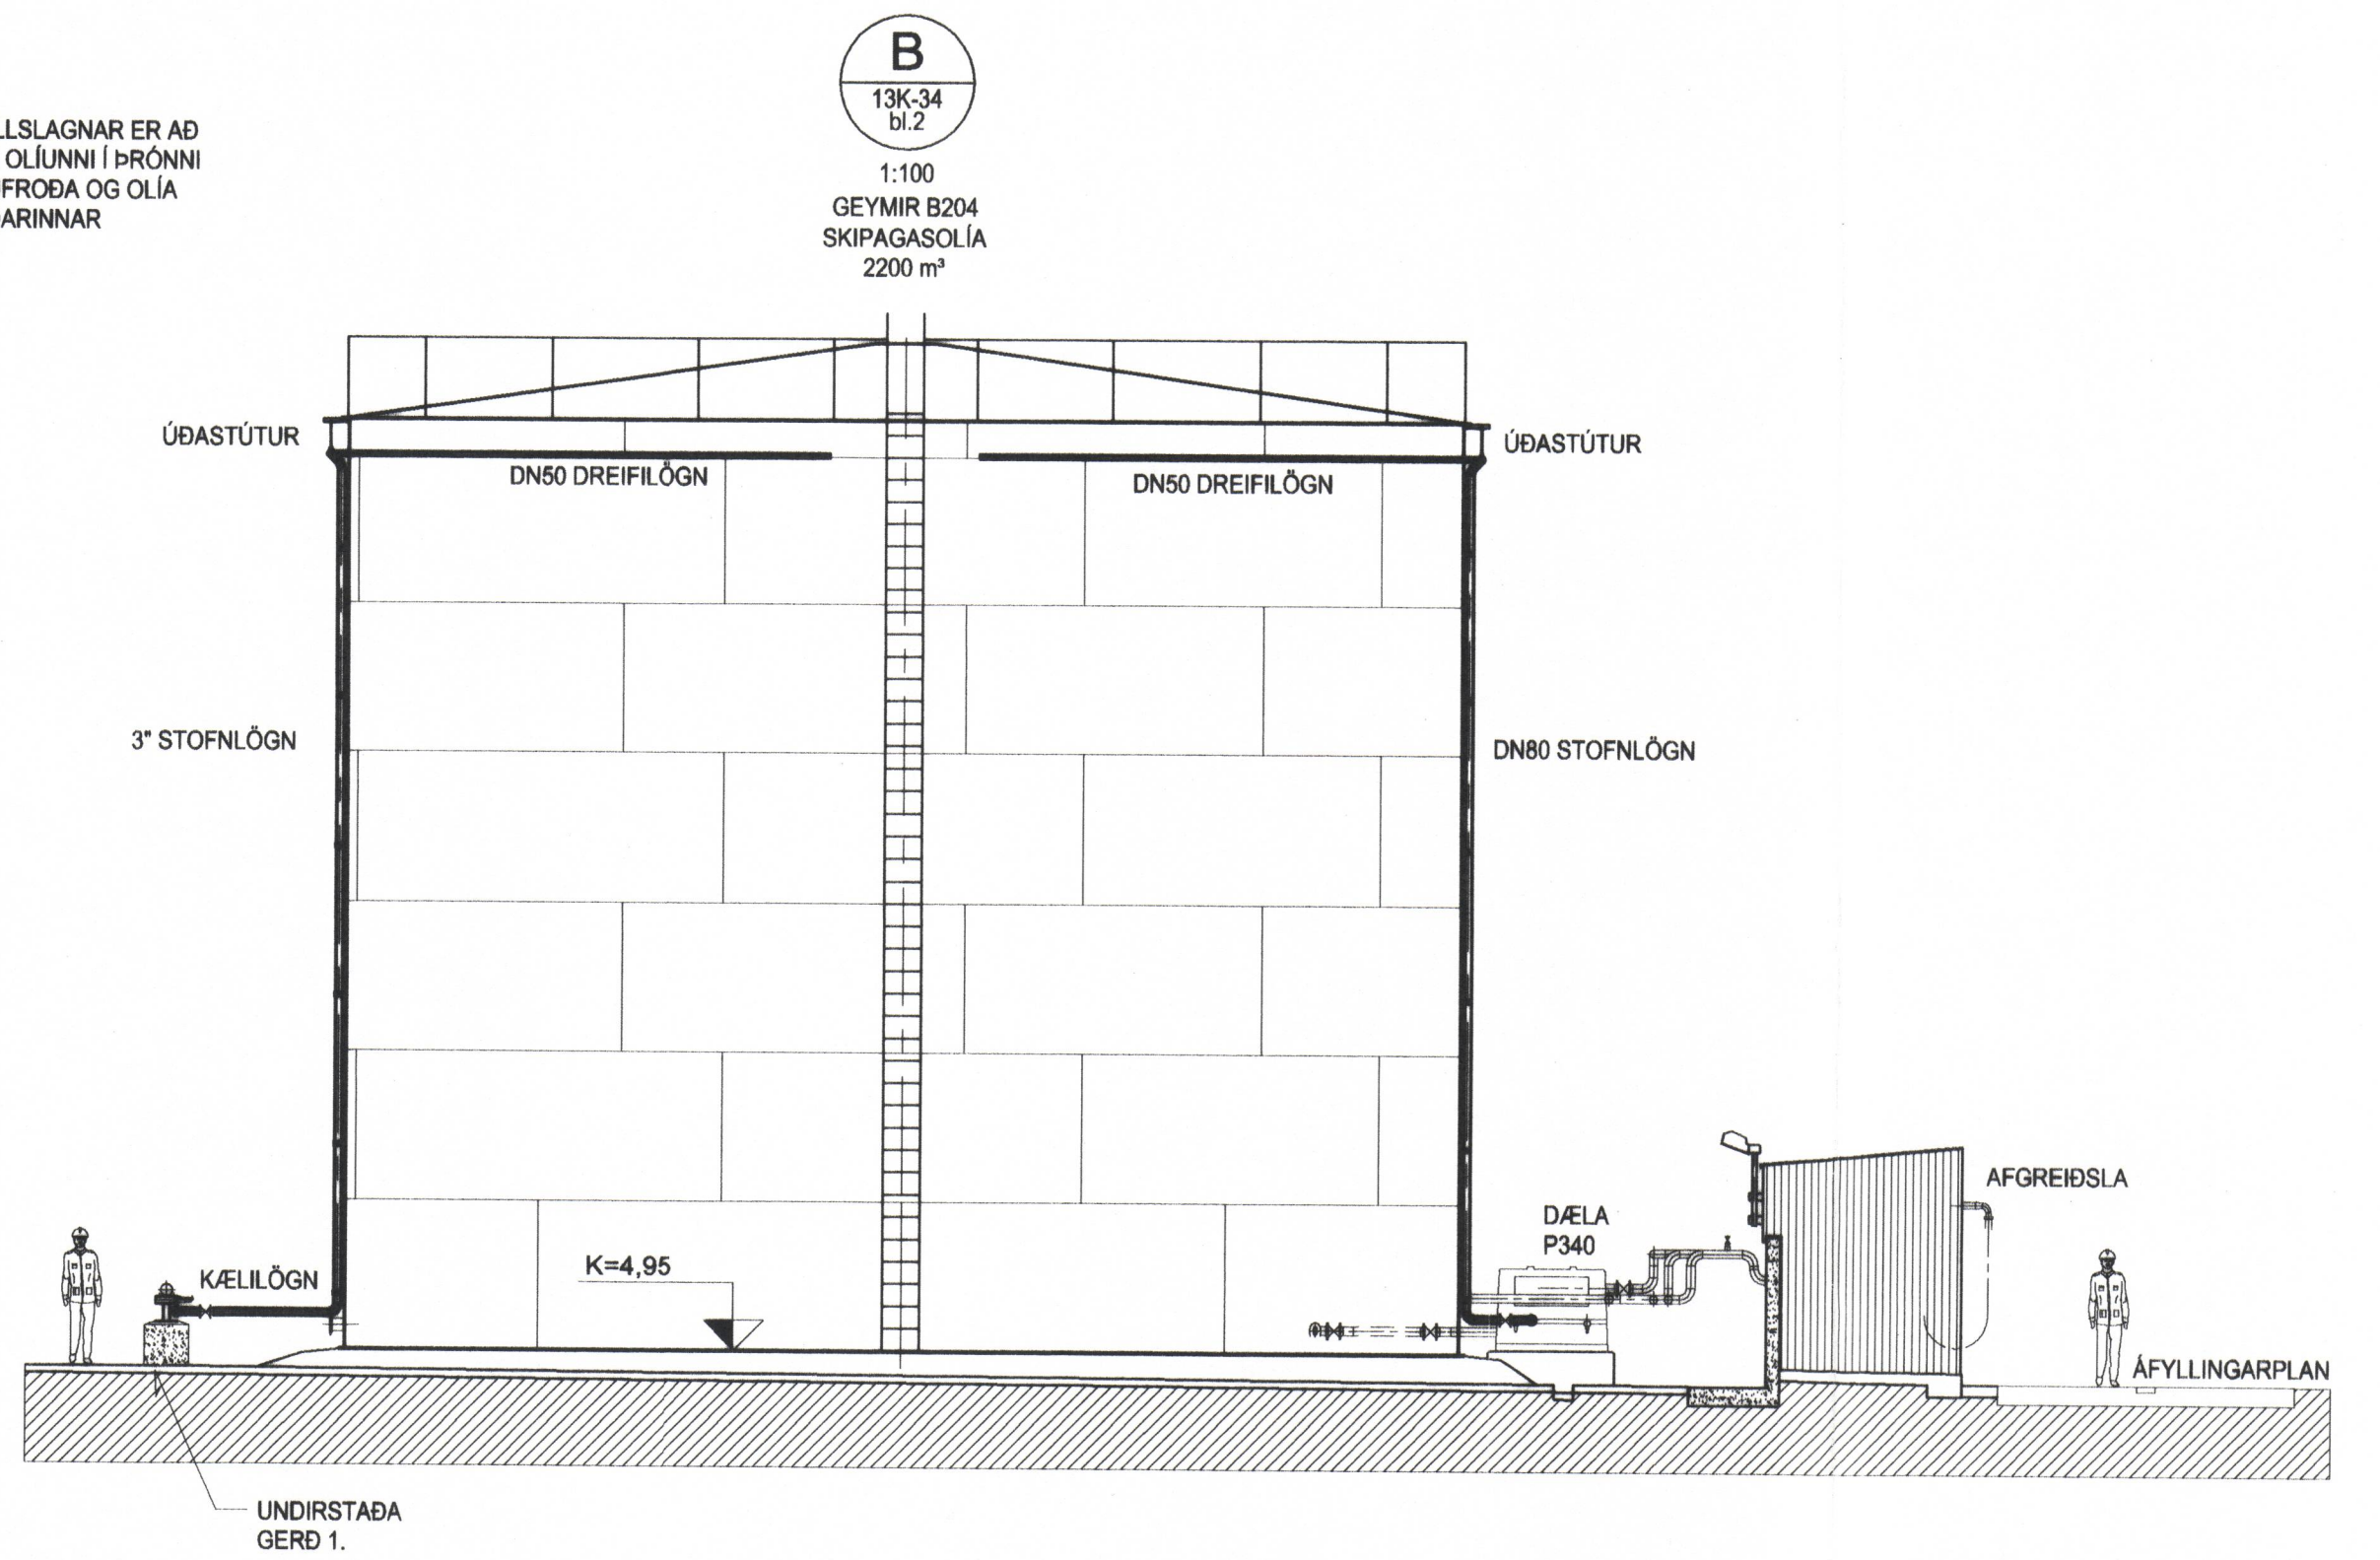

Mkv. 1:100		VGK VERKFRÉÐIÐRÁÐJAFAR FRV		SKELJUNGUR - ODR	
Vörpun		VERKFRÉÐISTOFA		EIÐIÐ, VESTMANNAEYJAR	
Hannað VMM		Tolknað VMM		Yfirfarið EA	
Samþykkt EA		Dags. 5.11.03		Tökn. nr. 13K-35	
Br. Yr. Samb.		Br. Yr. Samb.		Vark. nr. 1901	
Blað nr. 3				Blað nr. 3	

Þessi teikningu má hvorki fjálfáða né dreifa til þriðja aðila án okkar samþykkingar. Brot & hlutabærætti varðar við lög.