

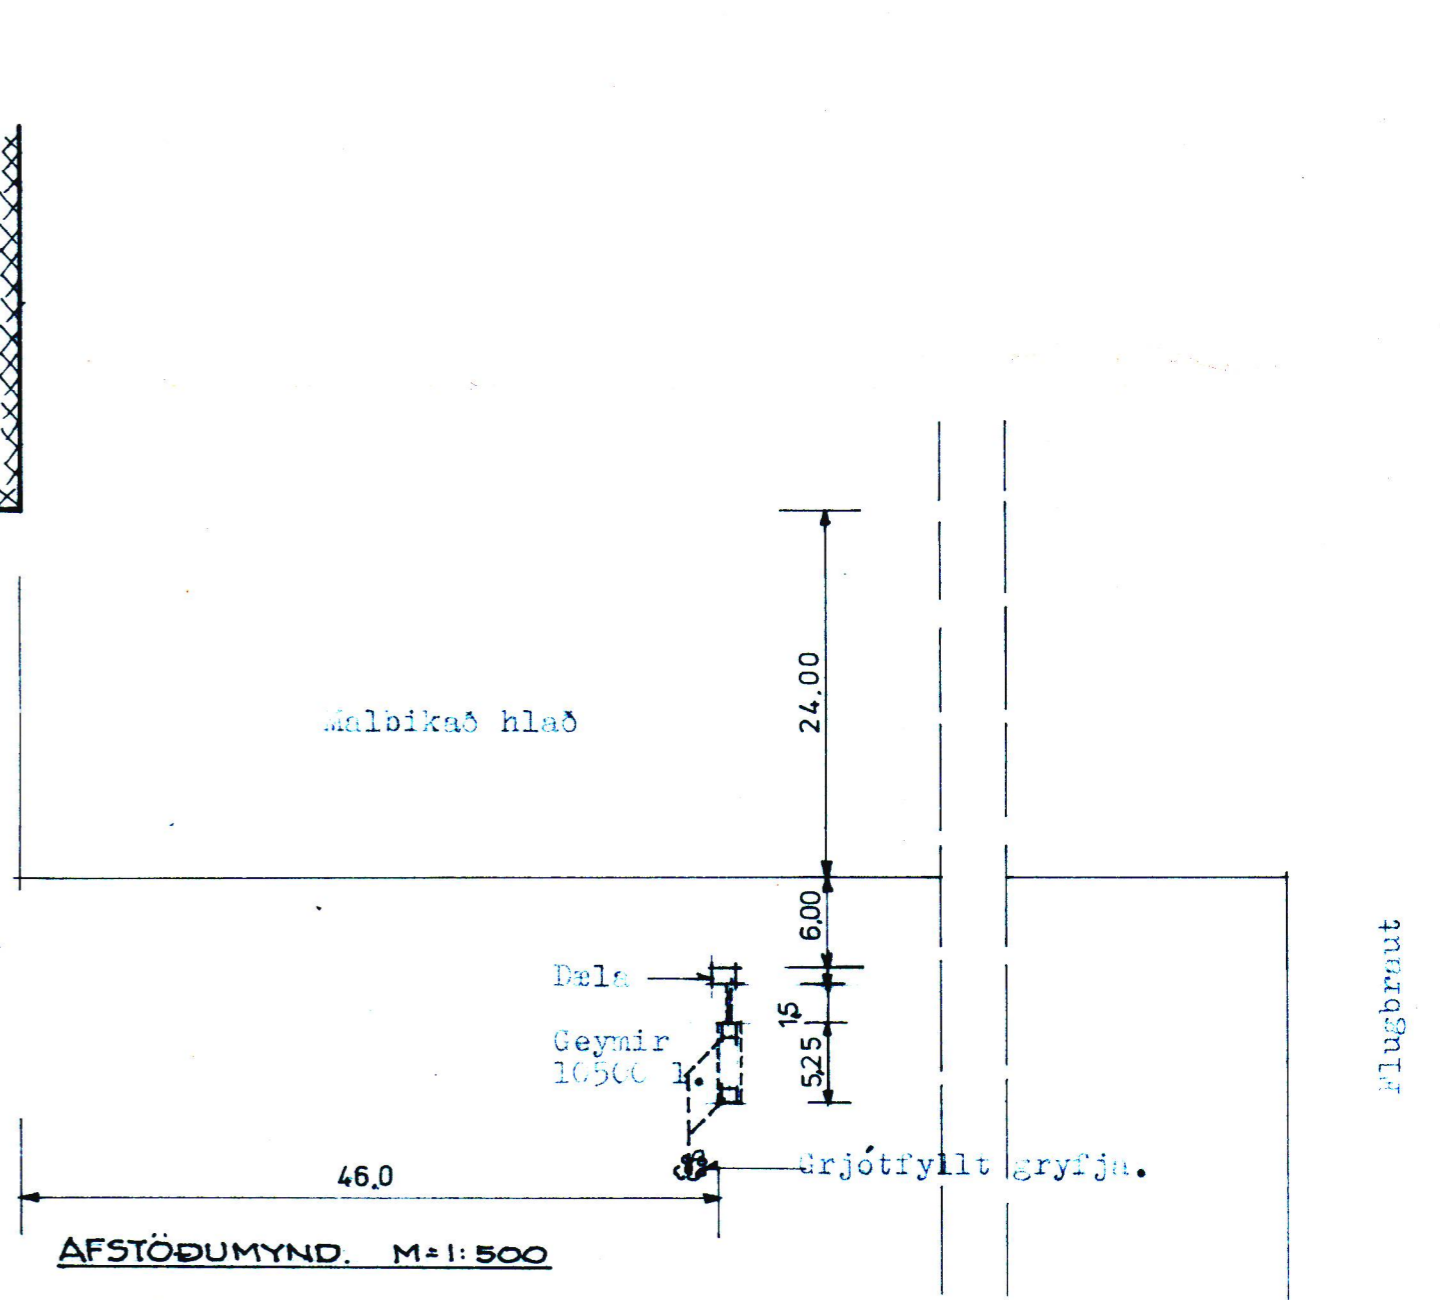
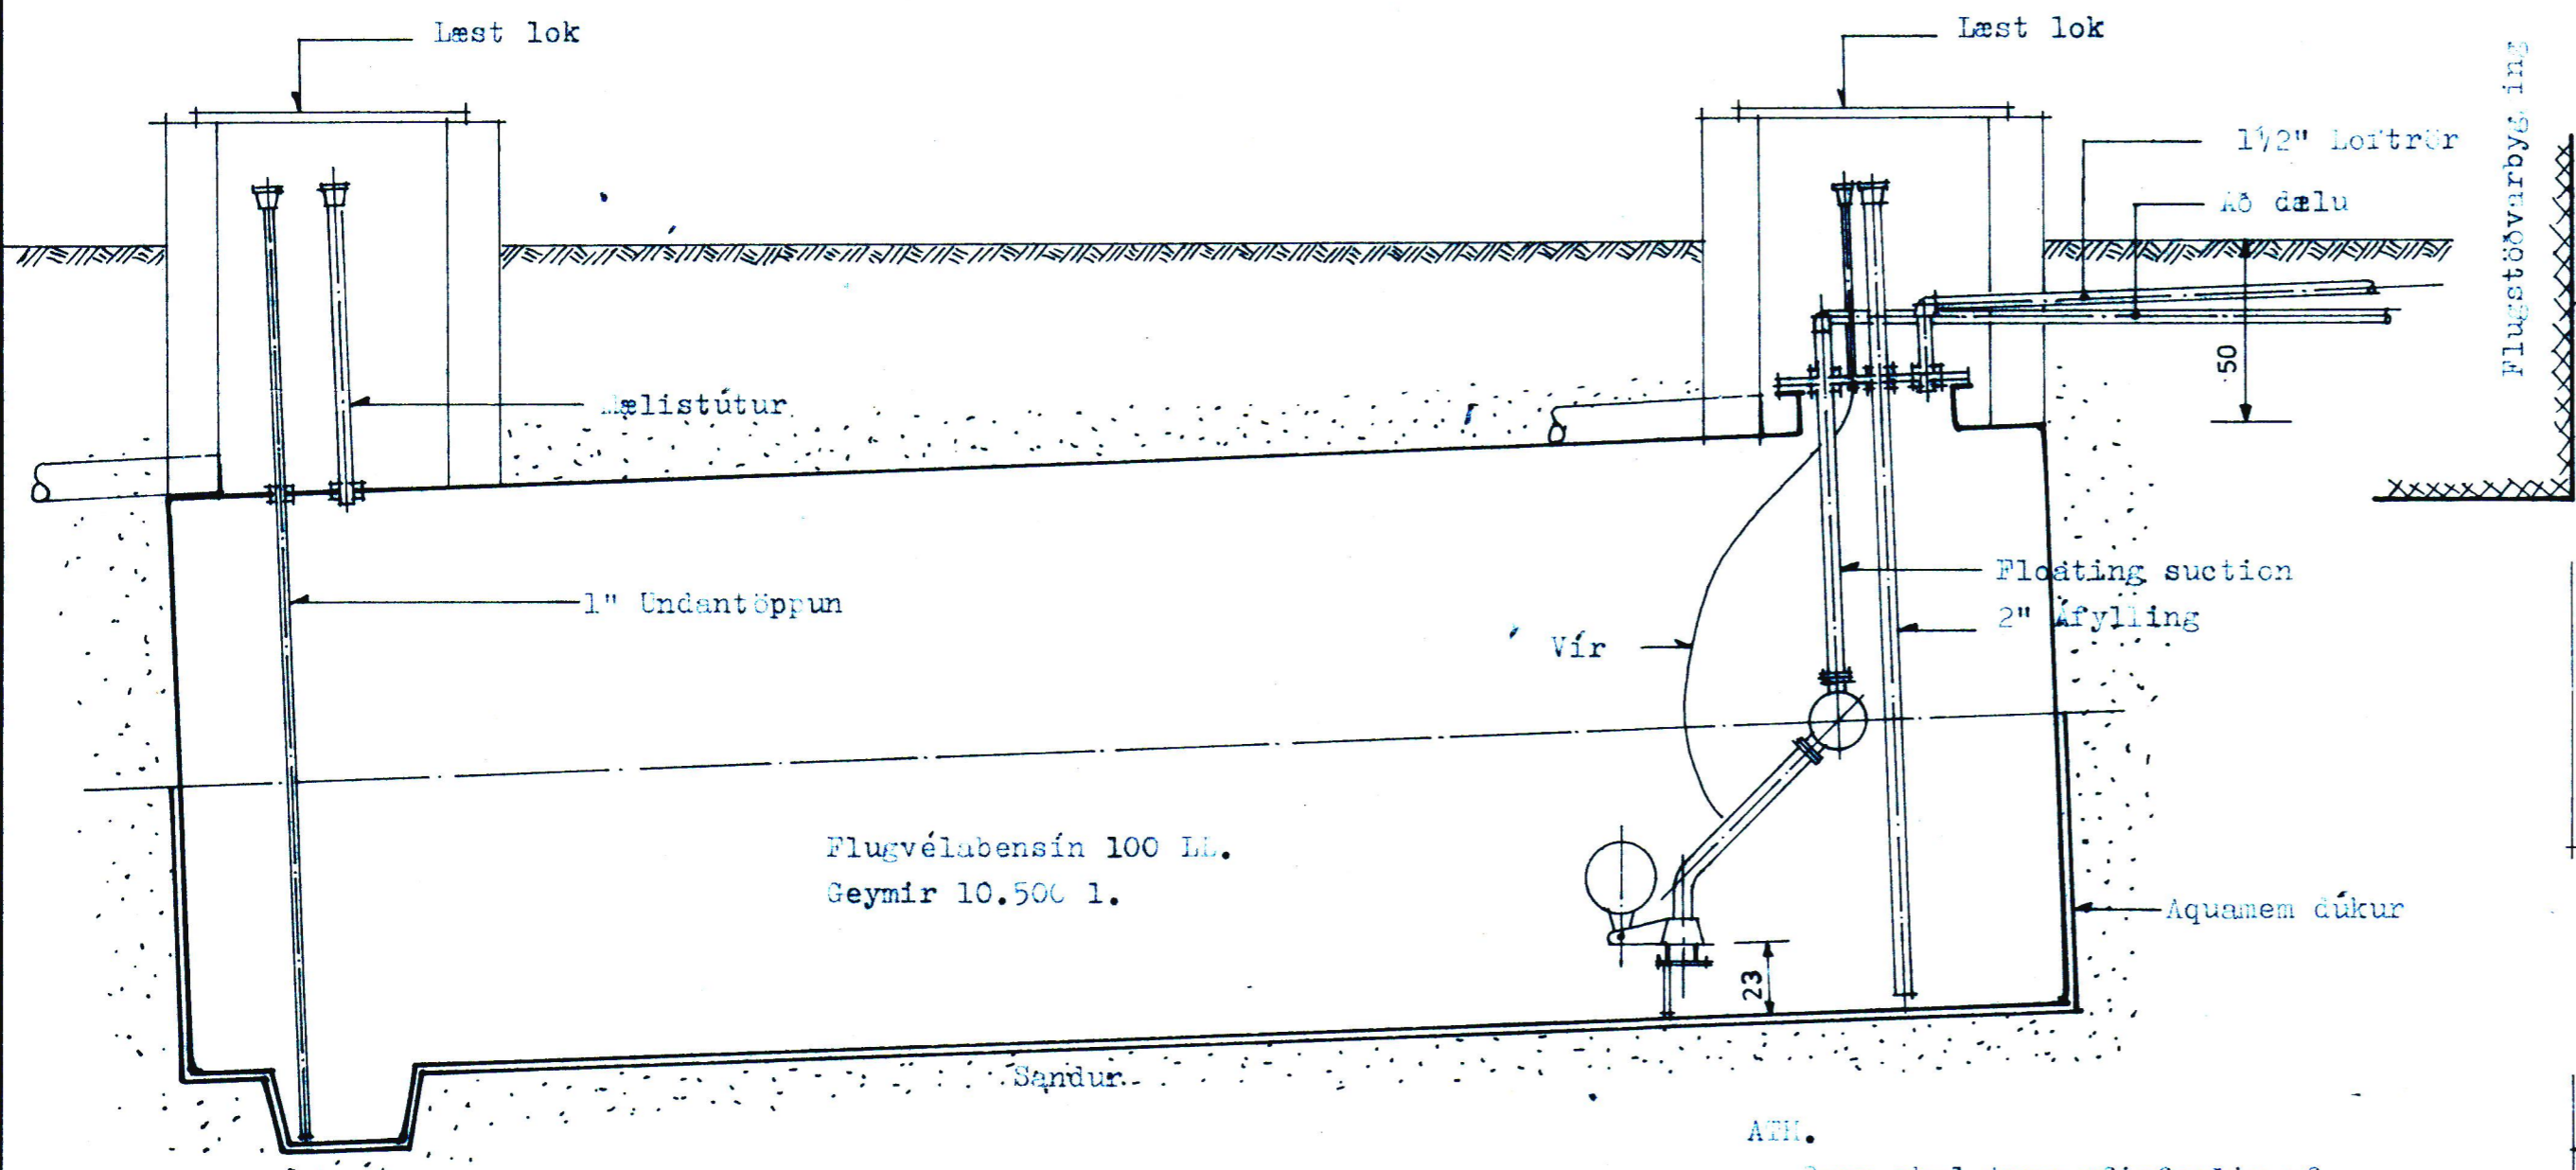


SAMPYKKT I BYGGINGANEFND  
6-17-85  
BYGGINGAFULLTRÚNNI VESTMANNNAEYJUM  
Valdur Magnússon

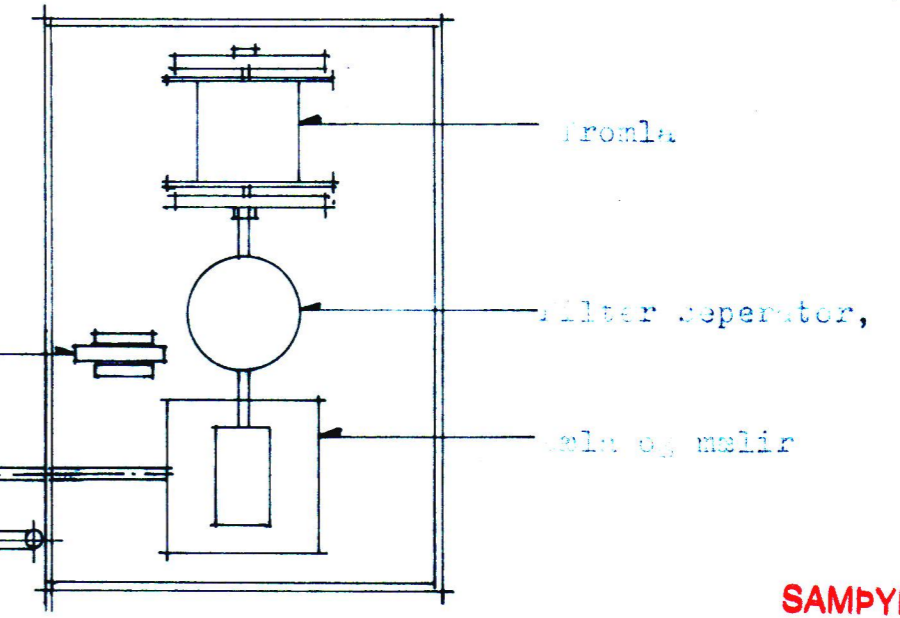

ATH.  
Bera skal tvær yfirferðir af Aquaseal 44 yfir grunnmálningu. Aquanem dukurinn skal ná s.s.k. upp á miðjan geymi. Gera skal við allar skemdir ef verða í flutningi. Geymi skal lakka að innan með "epoxy" l kki.

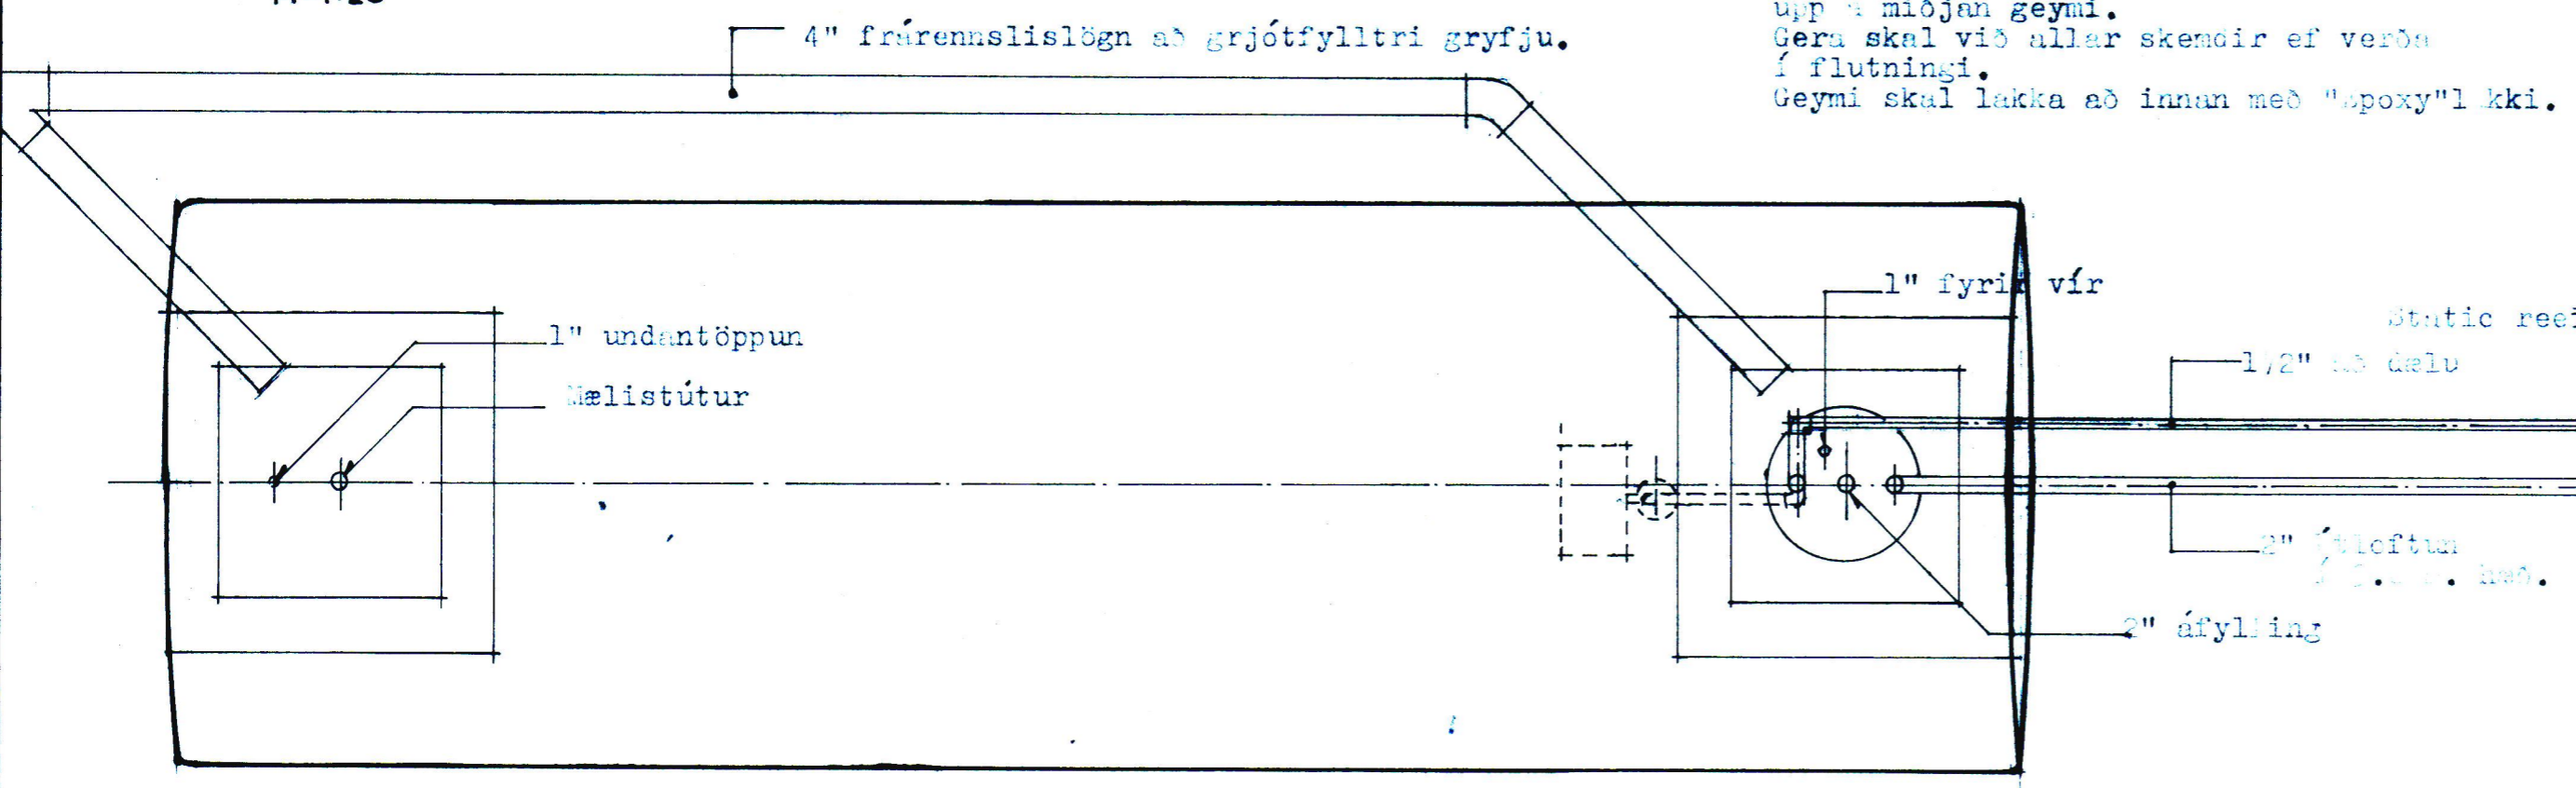

SAMPYKKT 14/11 1985  
SBR. BRÉF DAGS. 19

BRUNAMÁLASTOFNUN RÍKISINS  
Guðni Arnarson

GRUNNMYND  
M=1:20

OLÍUVERZLUN ÍSLANDS HF.

TEIKNISTOFA **olis**

VERKEFNI  
Vestmannaeyjaflygvlútur  
flugeldsneytisafgreiðsla  
HEITI  
Grunnmynd, Sníð, Afstöðumynd

DAGS.  
11.11.85  
KVARDI  
1:20, 1:500  
BLAD  
AF  
P-1-15