



SNID Í OLJUSKILJU  
M 1:20

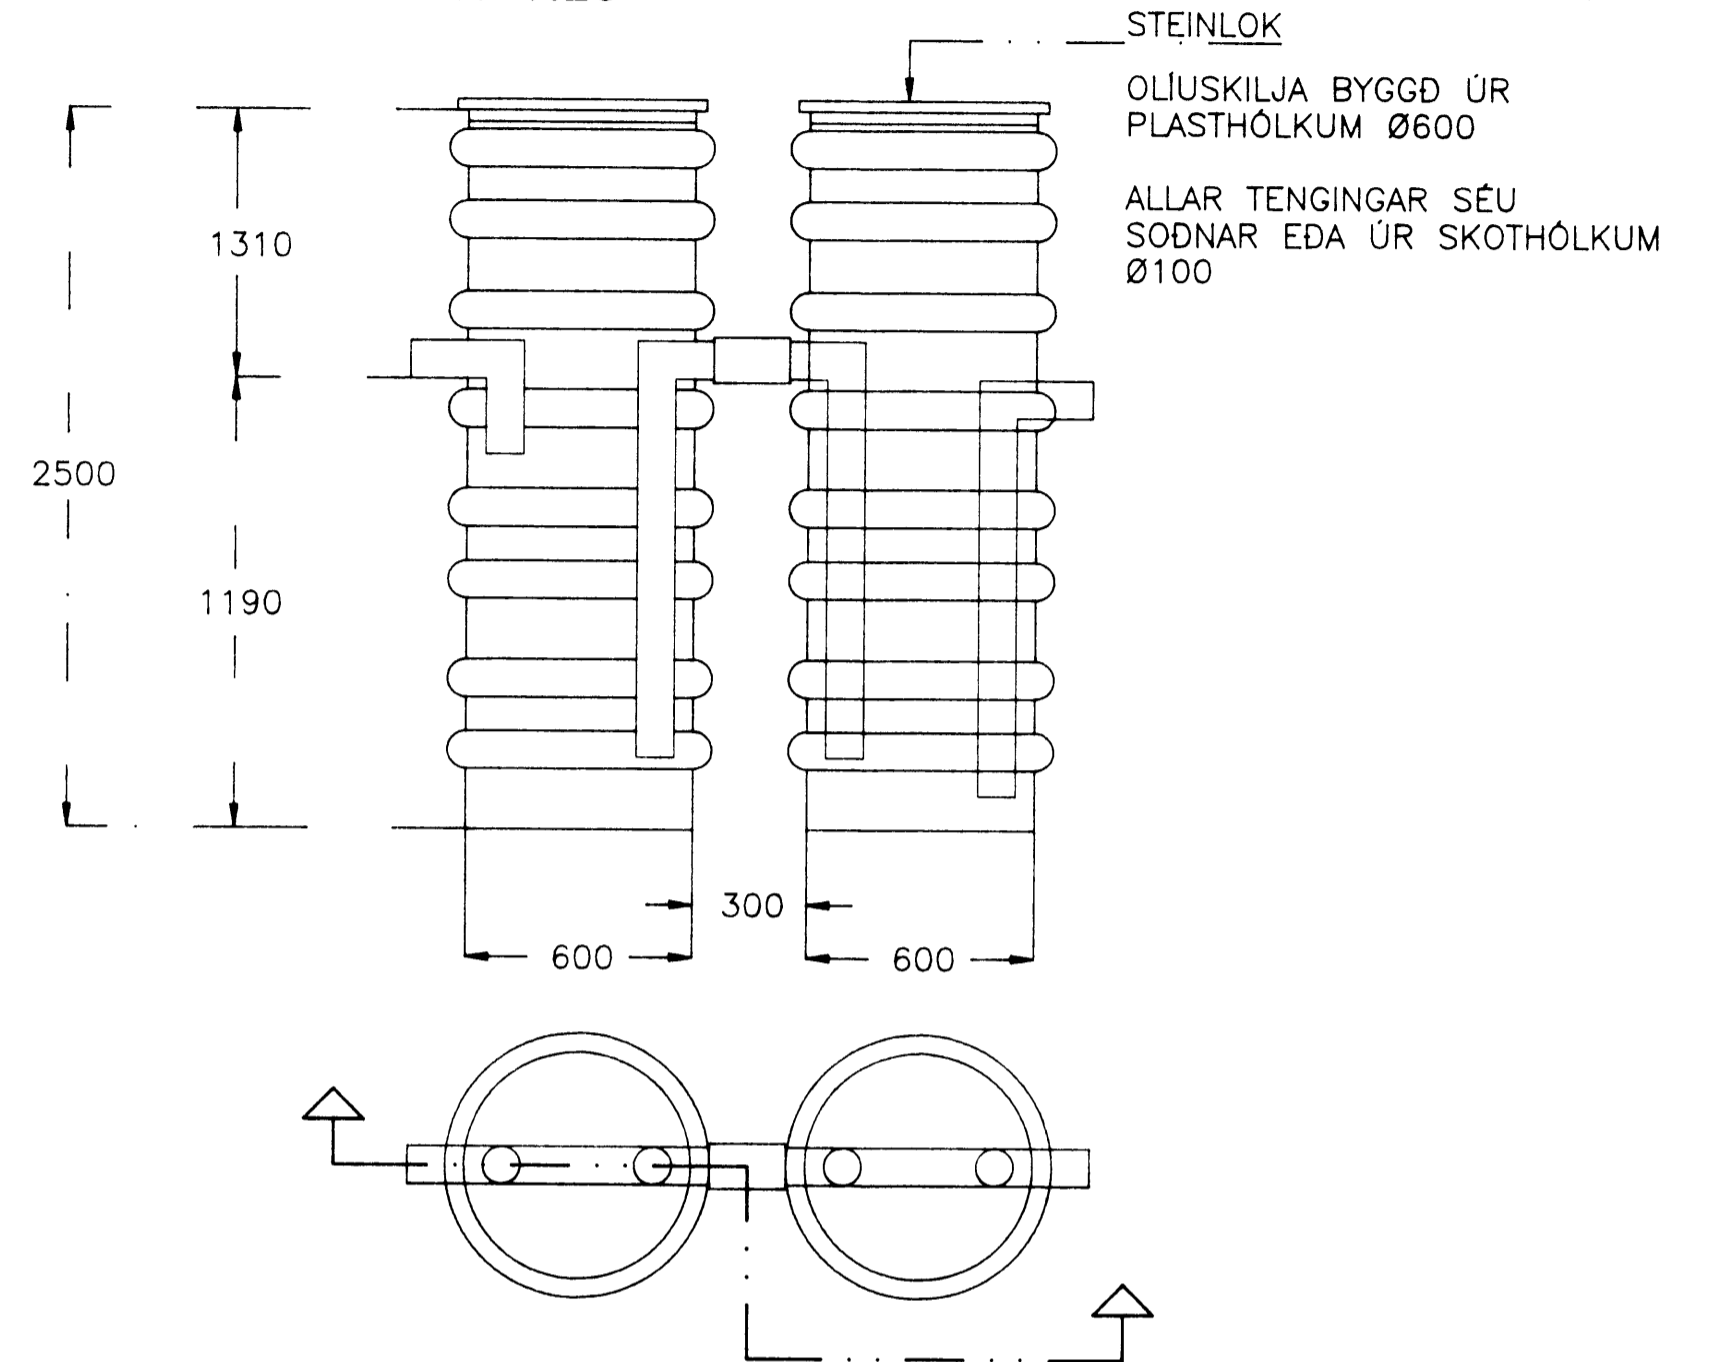

SNID Í NIDURFALL  
M 1:20

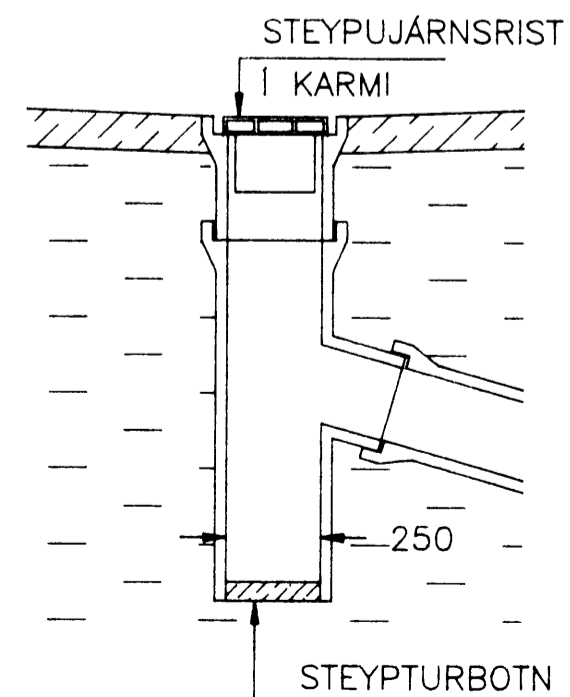

Brunamálastofnun ríkisins  
SAMÞYKKT

19 OCT 1992

Sbr. bréf *Ka/10 1992*  
Theodor Árnason

BREYTT 08-09-92

VERKFRÆÐISTOFA STEFÁNS GUÐBERGSSONAR, SÍÐUMÚLA 33, S:681590

OLJUFÉLAGIÐ H/F – VESTMANNEYJUM  
FRÆRENNSLISLAGNIR – OLJUSKILJA

SKRÁ VEST HANNAÐ *d.S.* SAMÞ. *11/10/92* MÆLIKVARÐI 1:200 VERKN. 92-187 TEIKN. 3.0

DAGS. 11.10.1992