
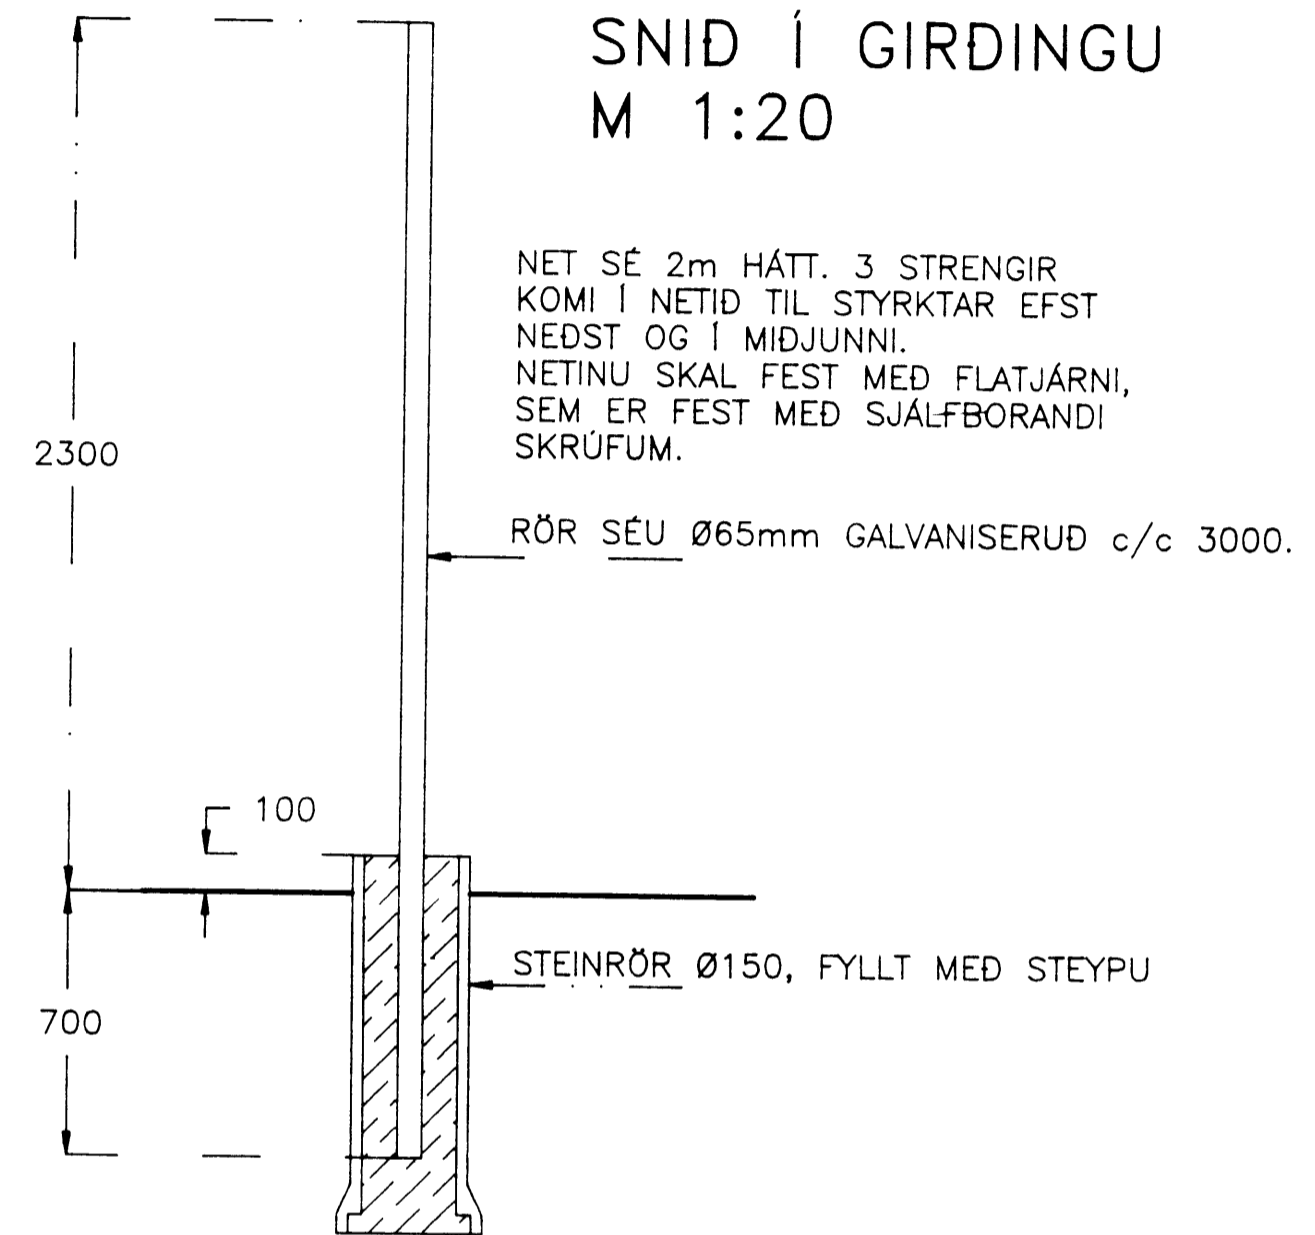


LÖNDUNAR OG AFGREIDSLULAGNIR  
M 1:200

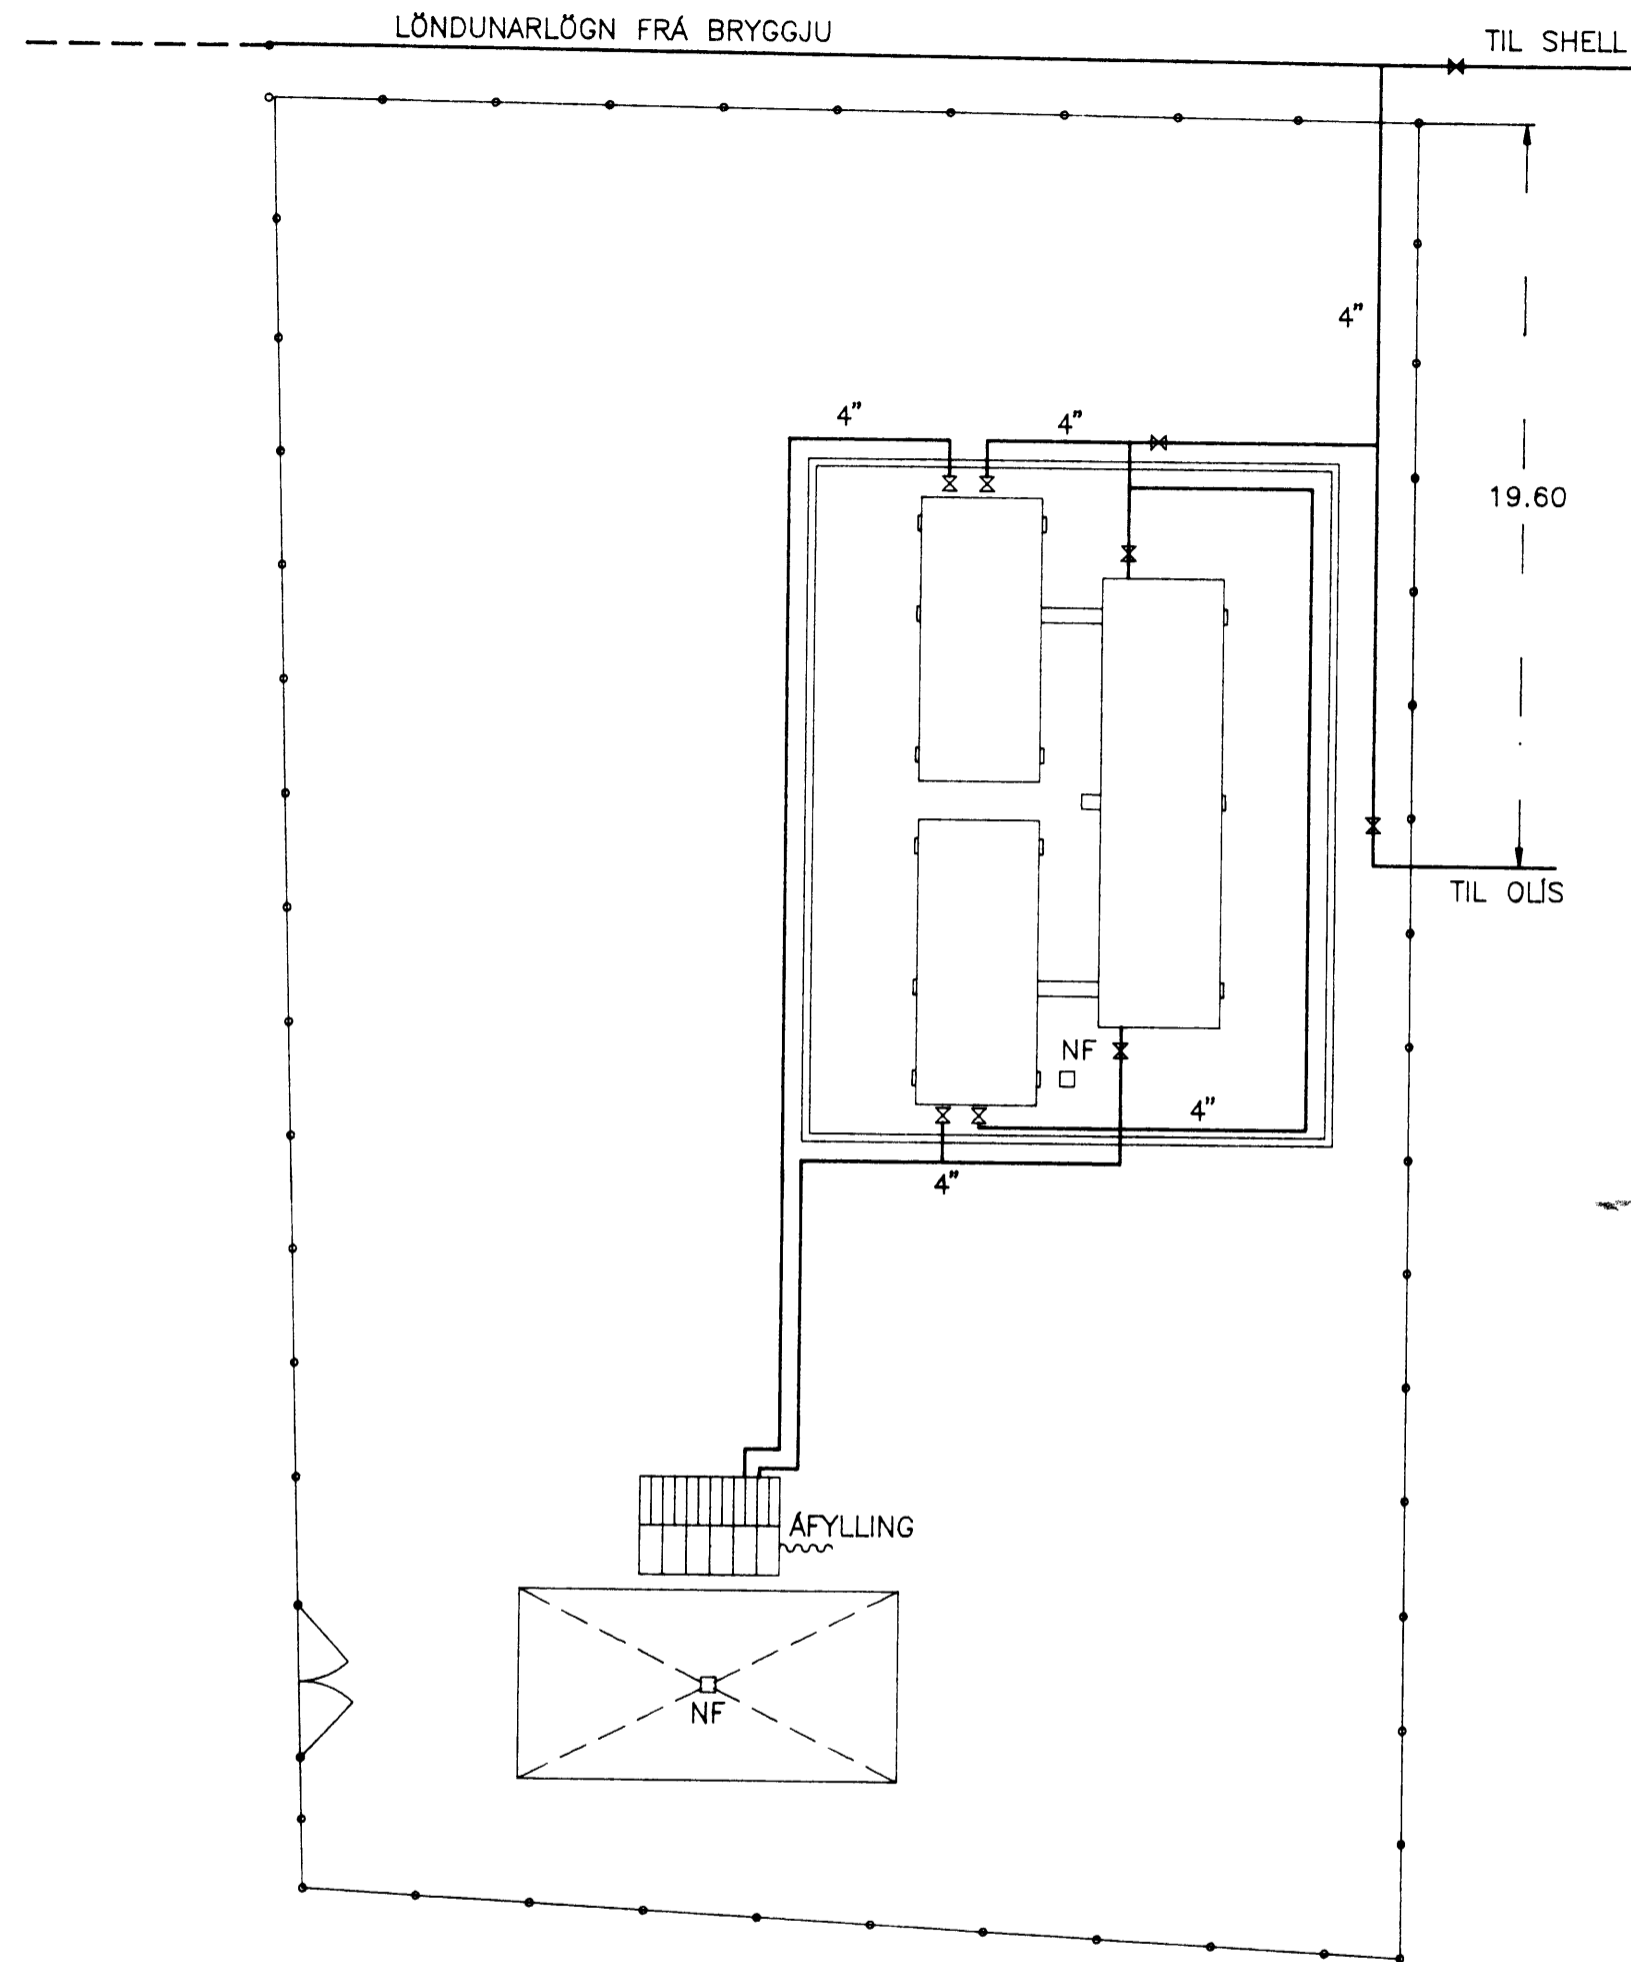

Brunamálastofnun ríkisins  
SAMÞYKKT

19 OCT 1992

Sbr. bréf 19/10 1992  
Theódór Arnason

BREYTT 08-09-92

VERKFRÆÐISTOFA STEFÁNS GUDBERGSSONAR, SÍÐUMÚLA 33, S:681590

OLÍUFÉLAGIÐ H/F - VESTMANNEYJUM  
LÖNDUNAR- OG AFGREIDSLULAGNIR

SKRÁ VEST MÆLIKVARÐI 1:200 VERKN 92-187 TEIKN. 4.0

DAGS. 11/11 1987 HANNAÐ *dl S.* SAMÞ *dl S.*