



25 MAI 1999

BYGGINGARFULLTRUIN VESTMANNAEYJUM

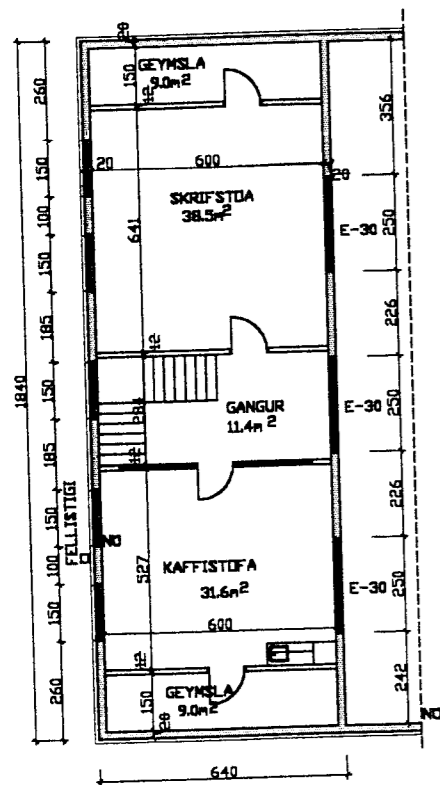

GRUNNMYND 2. HÆÐ

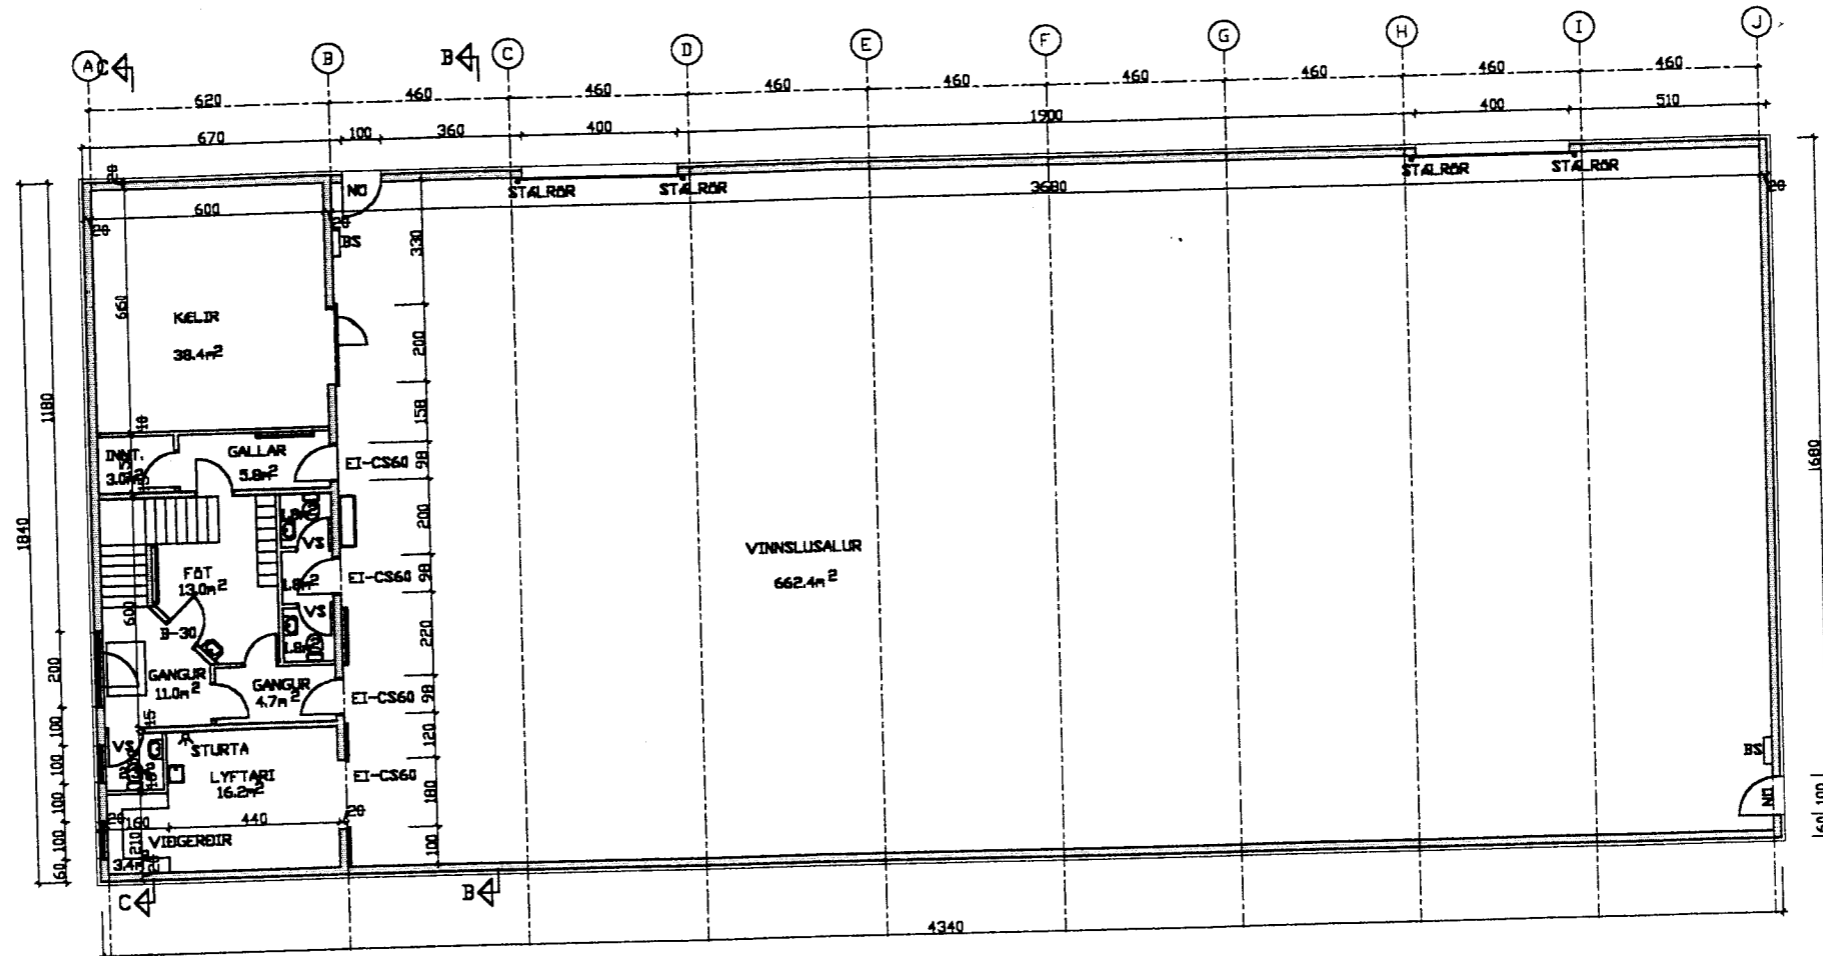



GRUNNMYND 1. HÆÐ

SKÝRINGAR

ÞAKKLÆDING ER LITABAR ALPLÖTUR FESTAR MED SKOFUN OG CHARLOTTSKINNUN.ÞAKPAPPI
 ÞETTILÆTT KLÆDING, SPERRUR 50X200 OG EIDNAGRUNN ÞAKULL, BURÐARVIRKI ÞAKS ER
 LÖNTRÁ
 ÖTVEGGIR STEINSTEYPTIR EIDNAGRABIR AÐ UTAN MED ÞETTULL 100MM, SMÖR
 MULLIGOLF ER STEYPT
 MULLIVEGGIR ÞNIST STEYPTIR, HLÁÐIR EÐA LÆTTIR VEGGIR ÖR KLÆDINGUM Í FLOKKI 1
 GLUGGAR ÞRÝSTIÐGAVARBRIN FURA, ÖPNANLEG FÖG ÖR ÖREGIÖNE ÞINE ÖG TVÖFALT GLER
 ALLAR KLÆDINGAR Í FLOKKI 1 GÍFS/STEINULL
 GLUGGAR ÖG HURÐIR Í VINDSLUSAL ÖPPFYLLI KRÖFUR ÖR BRUNAVARNIR
 GOLF ÖG VEGGIR Í 2. HÆÐ KLÆDD RAKAHELÐU ÖPOXY ÖFNI
 SETJA SKAL ÖPP NEYÐARLÝSINGU ÖG BRUNAVIBÖRUMARKERFI
 GEYMSLA FYRIR LYFTARA ÖPPFYLLI KRÖFUR VINDÖFTIRLITS
 Í ÞAK KOMA COLT REYKLOGUR 3 STÖK STÖRÖ 100X150

STÖRÖIR

1. HÆÐ	765.6m ²	NETTÖ	798.6m ²	BRÖTTÖ
2. HÆÐ	99.5m ²	NETTÖ	115.9m ²	BRÖTTÖ
SANTALS	865.1m ²	NETTÖ	914.5m ²	BRÖTTÖ

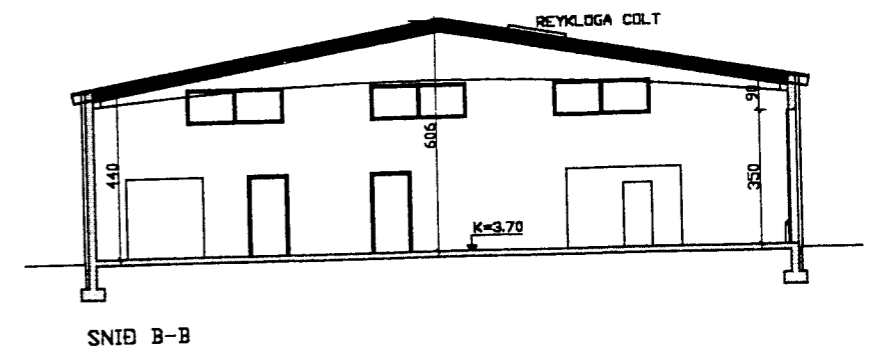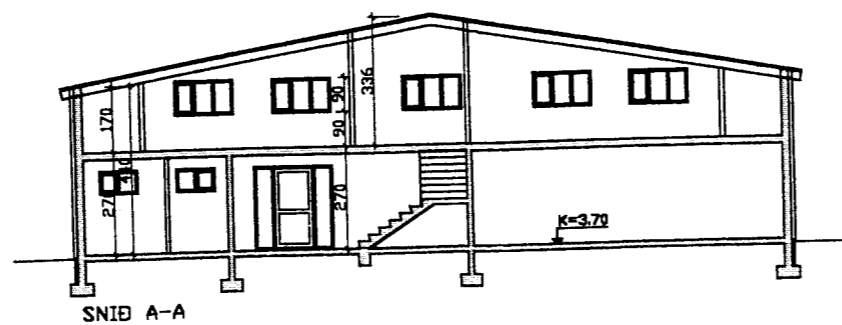

verkhelti VIDAR ELIASSON FISKVERKUN EIÐI verkefni GRUNNMYNDIR ÖG SNID	SIGURJÖN PÁLSSON TÆKNIFRÆÐINGUR ILLUGAGATA 55 900 VESTMANNAEYJUM	verk nr. 9925	dags. APR. 99
	málkv. 1/100	hannað SP	telkn. nr. 101