


25 MAJ 1939

BYGGINGARFRÖÐL. RUPIN, VESTMANNÆYJUM

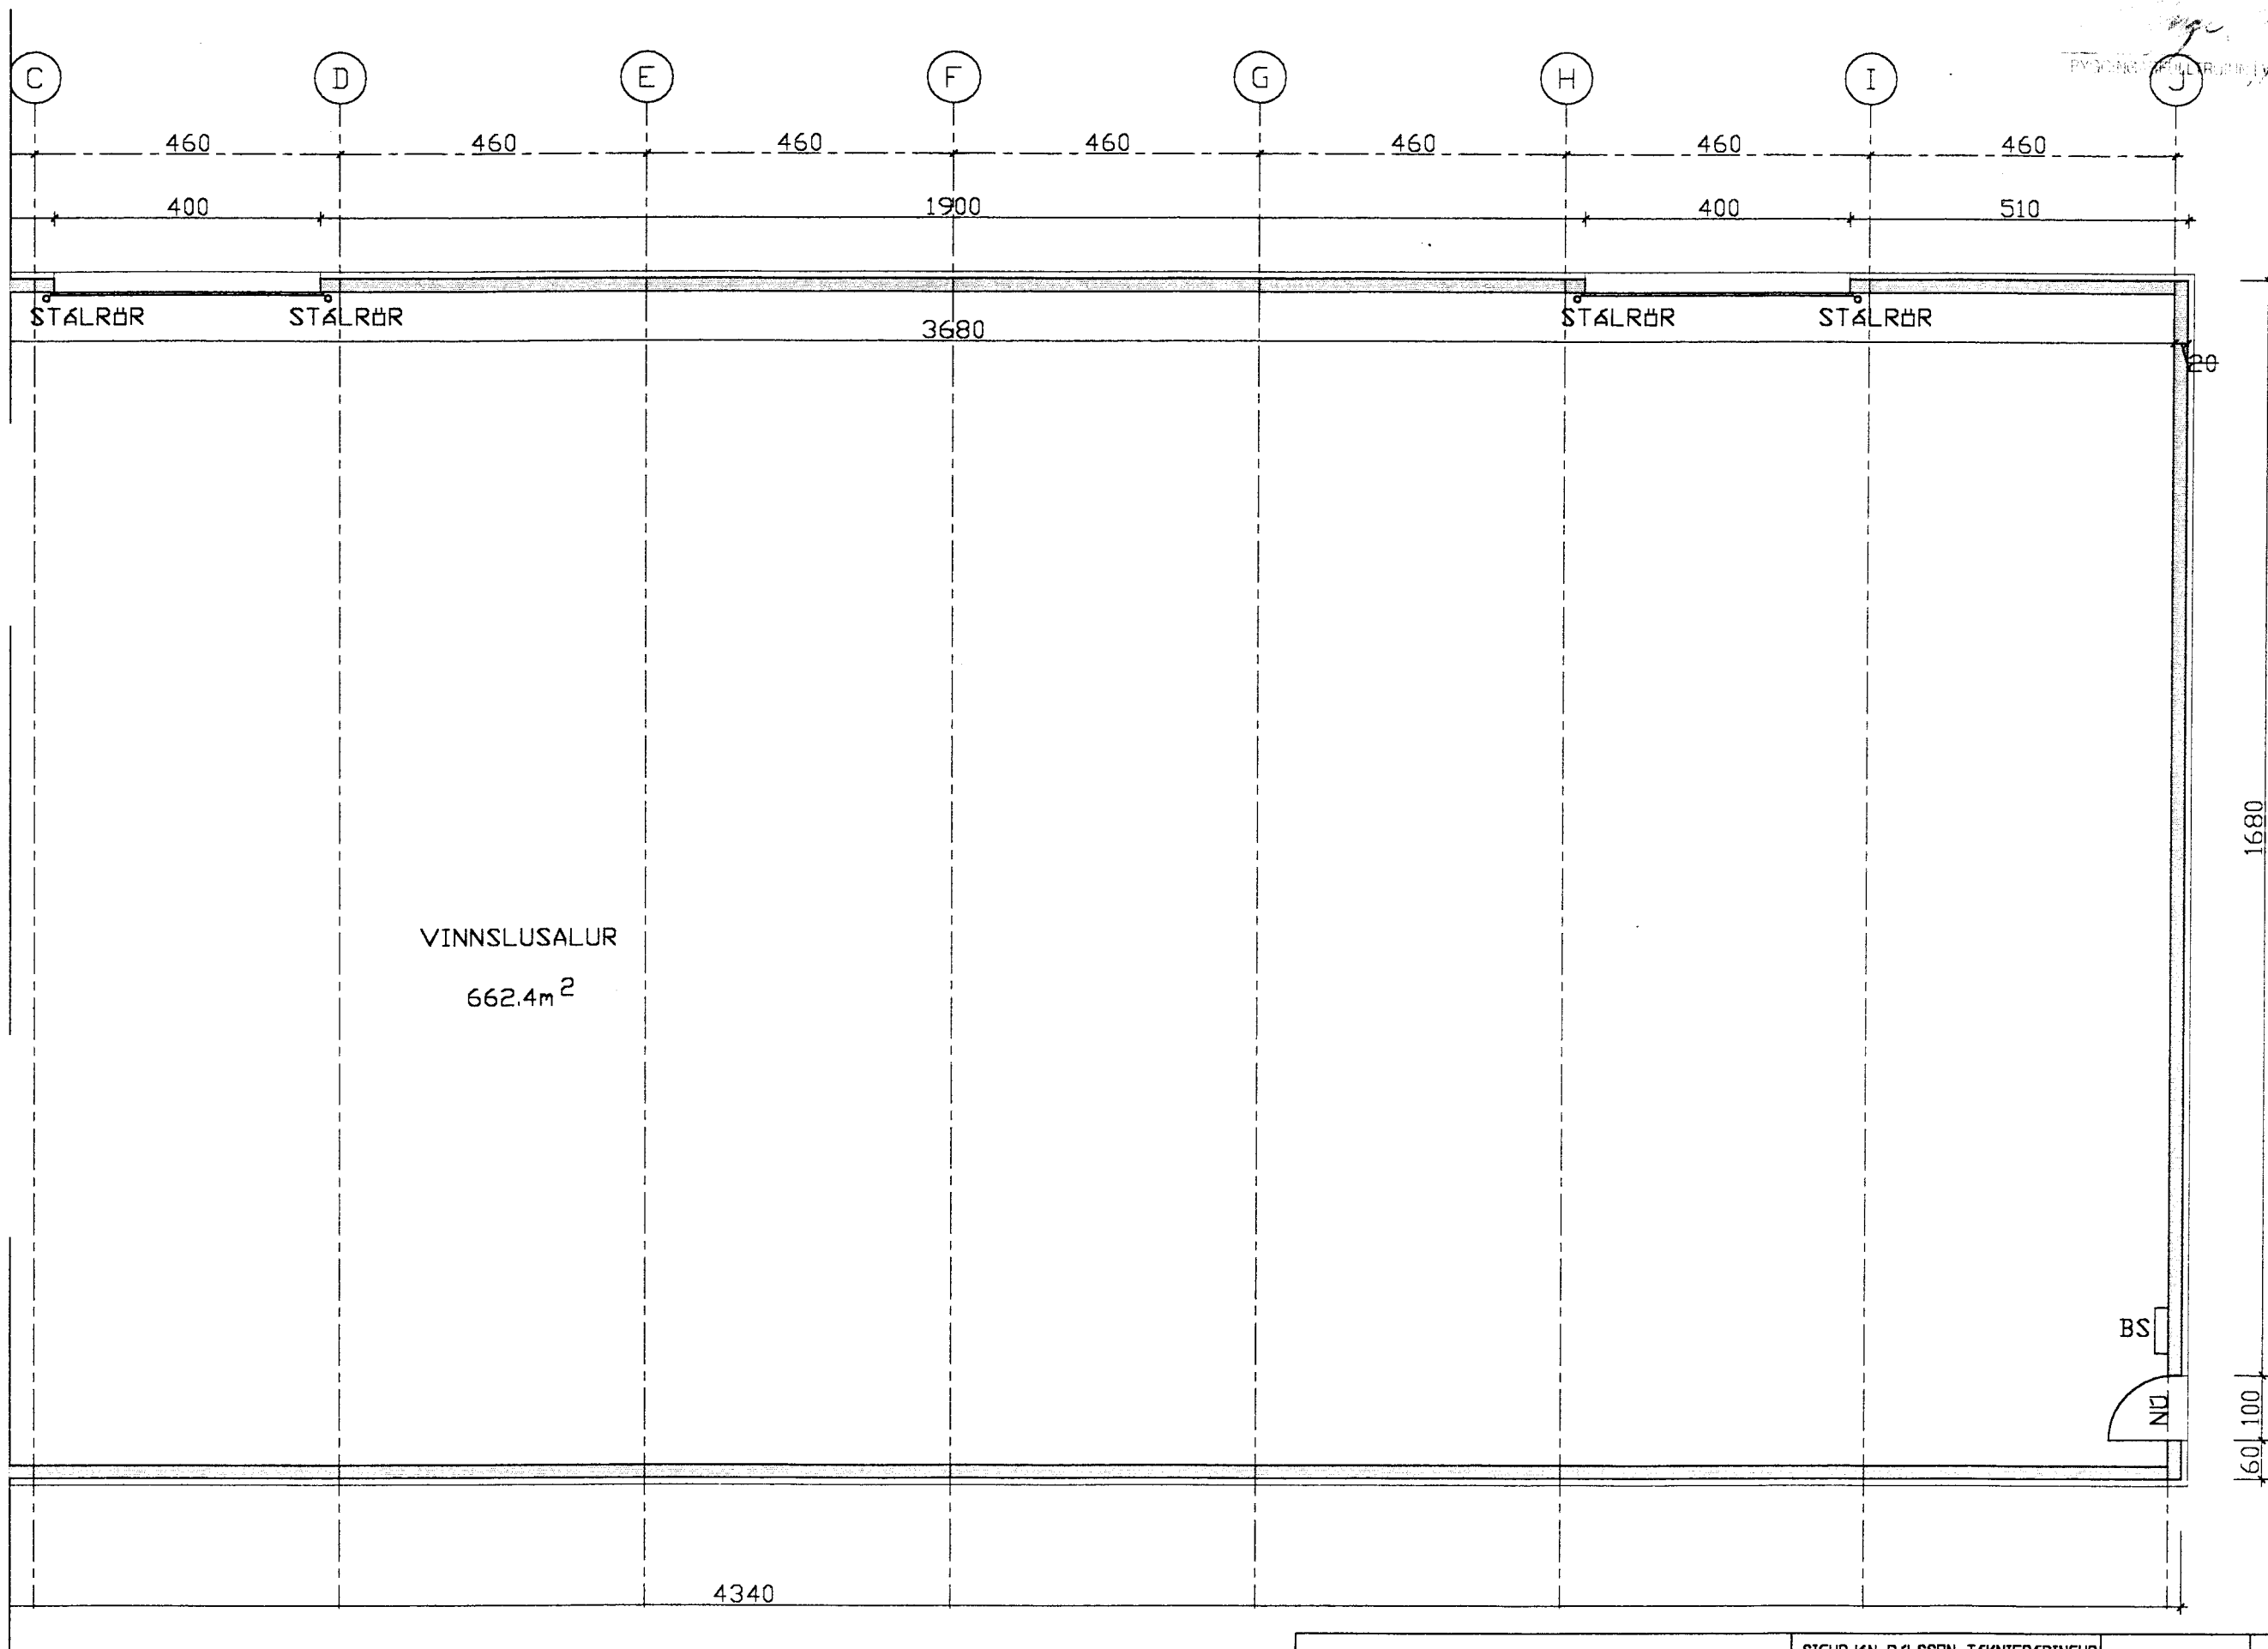

verkheiti VÍÐAR ELÍASSON FÍSKVERKUN EÍÐI verkefni GRUNNMYND 1. HÆÐ AUSTUR	SIGURJÓN PÁLSSON TÆKNIFRÆÐINGUR ILLUGAGATA 55 900 VESTMANNÆYJUM		verk nr. 9925	dags. APR. 99
	skalkv. 1/50	hannað SP	tekn. nr. 104	breyting