



25 MAI 1999


BYGGIÞÁÆTLINGAR / VESTMANNNAEYJUM

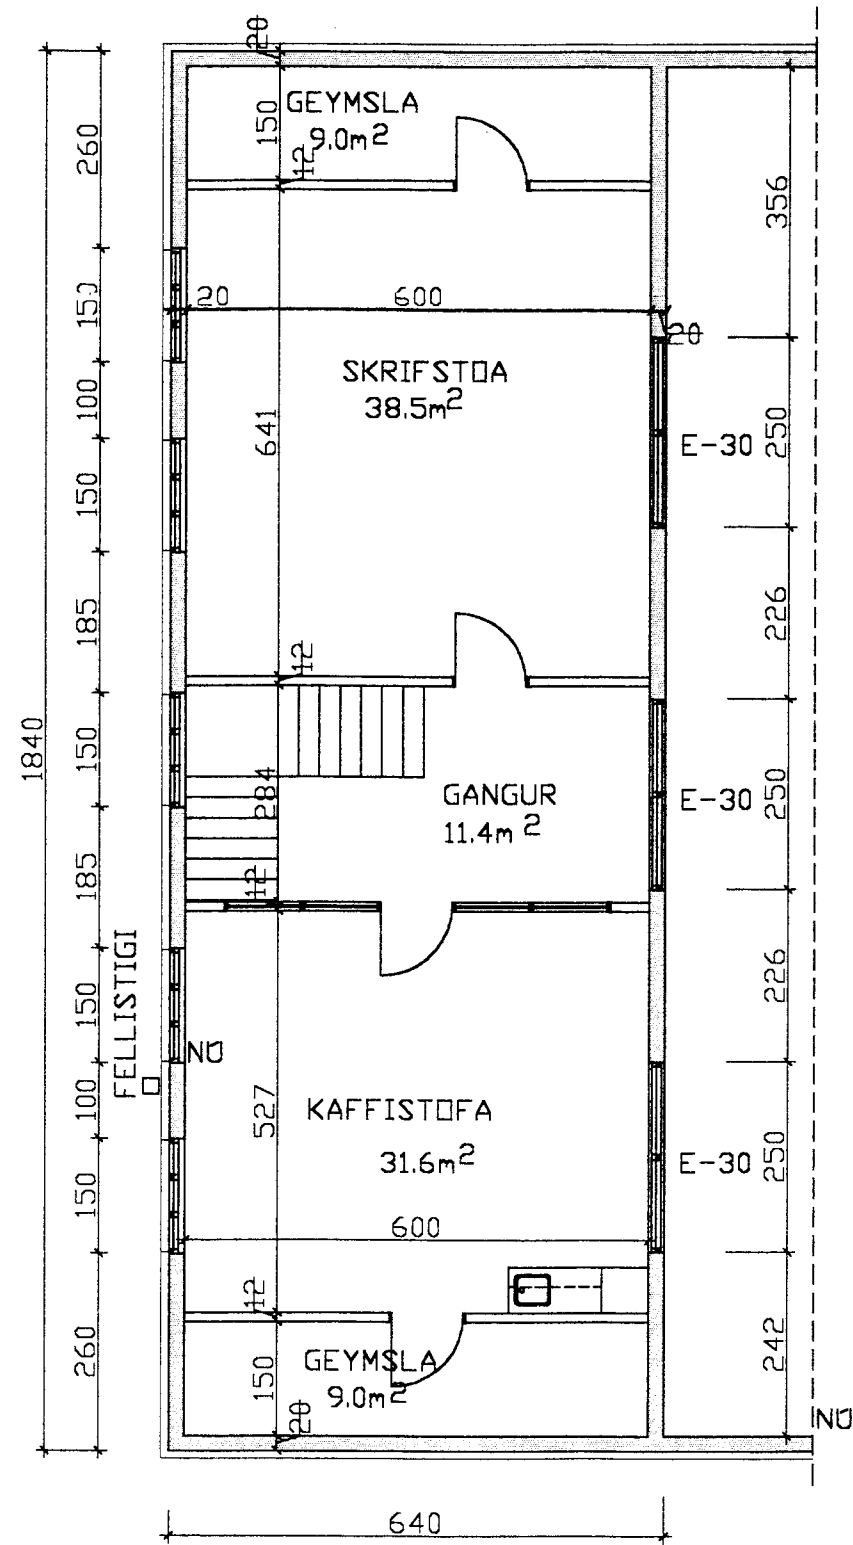

GRUNNMYND 2. HÆÐ

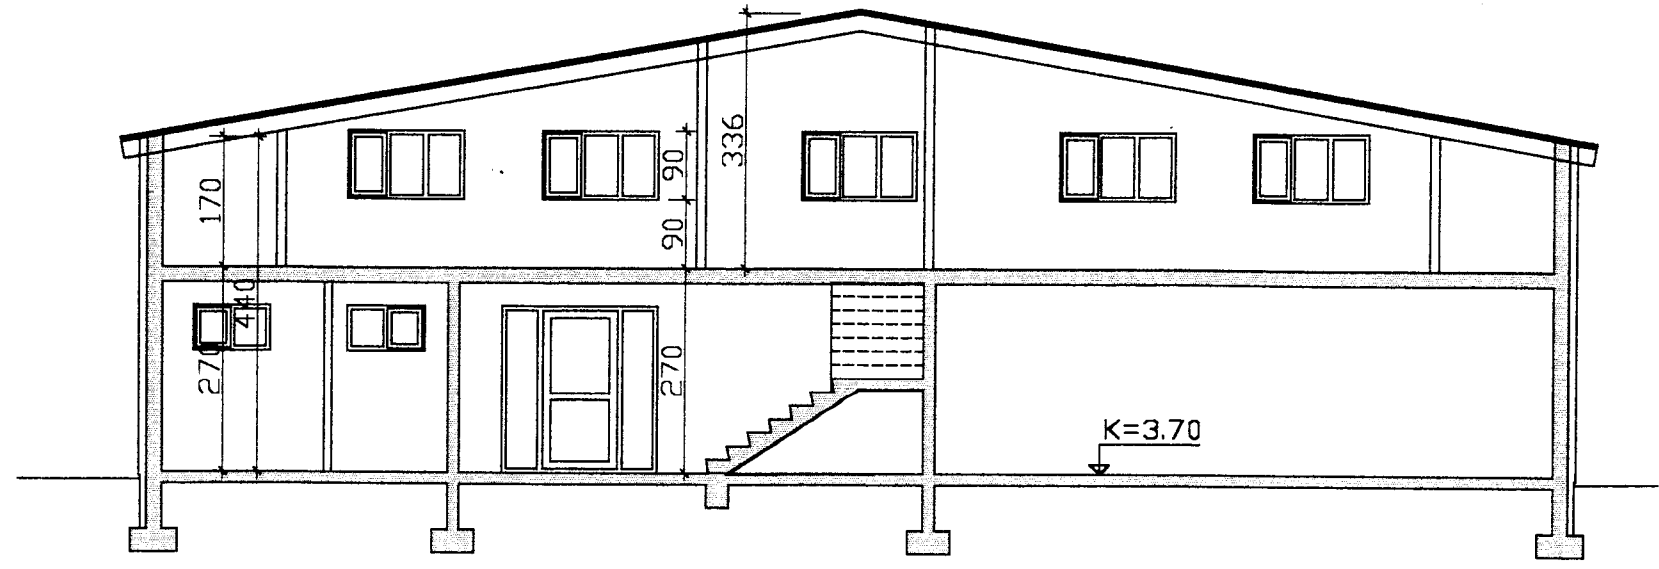

SNID A-A

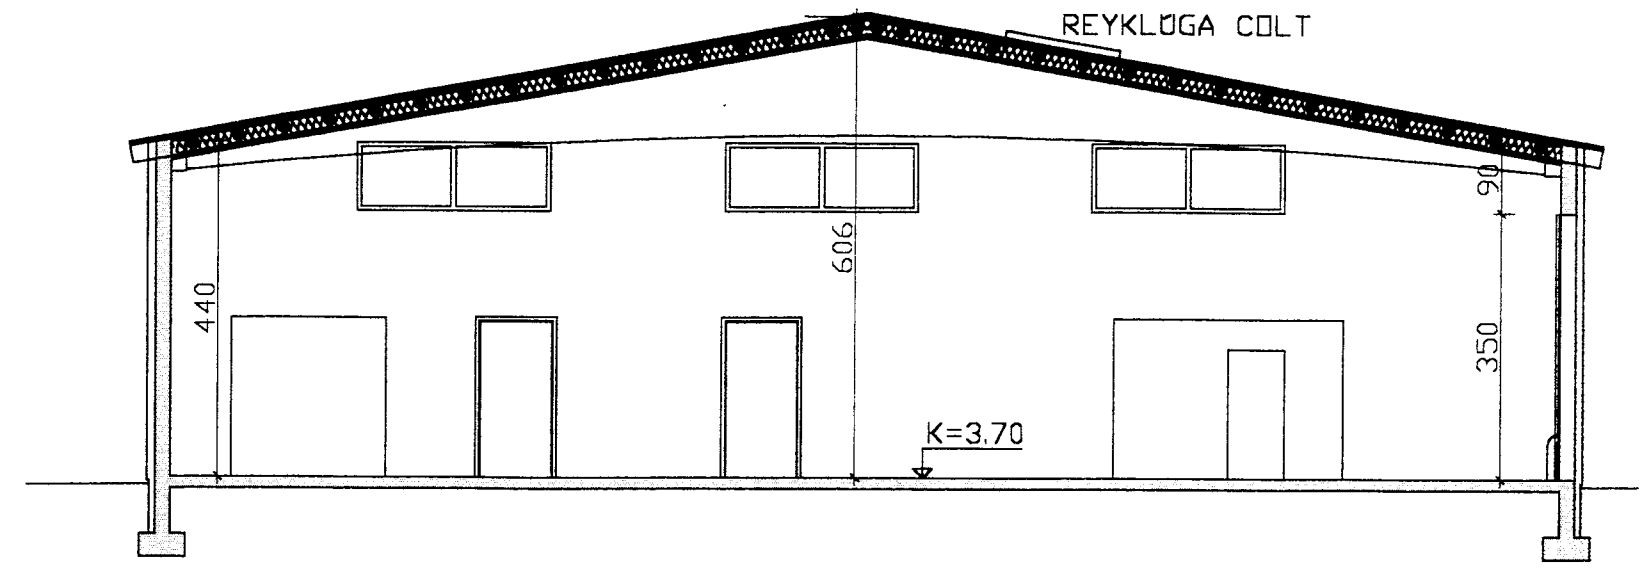

SNID B-B

verkheiti VIDAR ELIASSON FISKVERKUN EIDI verkefni GRUNNMYND 2. HÆÐ OG SNID	SIGURJÓN PÁLSSON TÆKNIFRÆÐINGUR ILLUGAGATA 55 900 VESTMANNNAEYJUM	verk nr. 9925	dags. APR. 99
	skalkv. 1/50	hannað SP	telkn. nr. 105