


25 MAÍ 1999

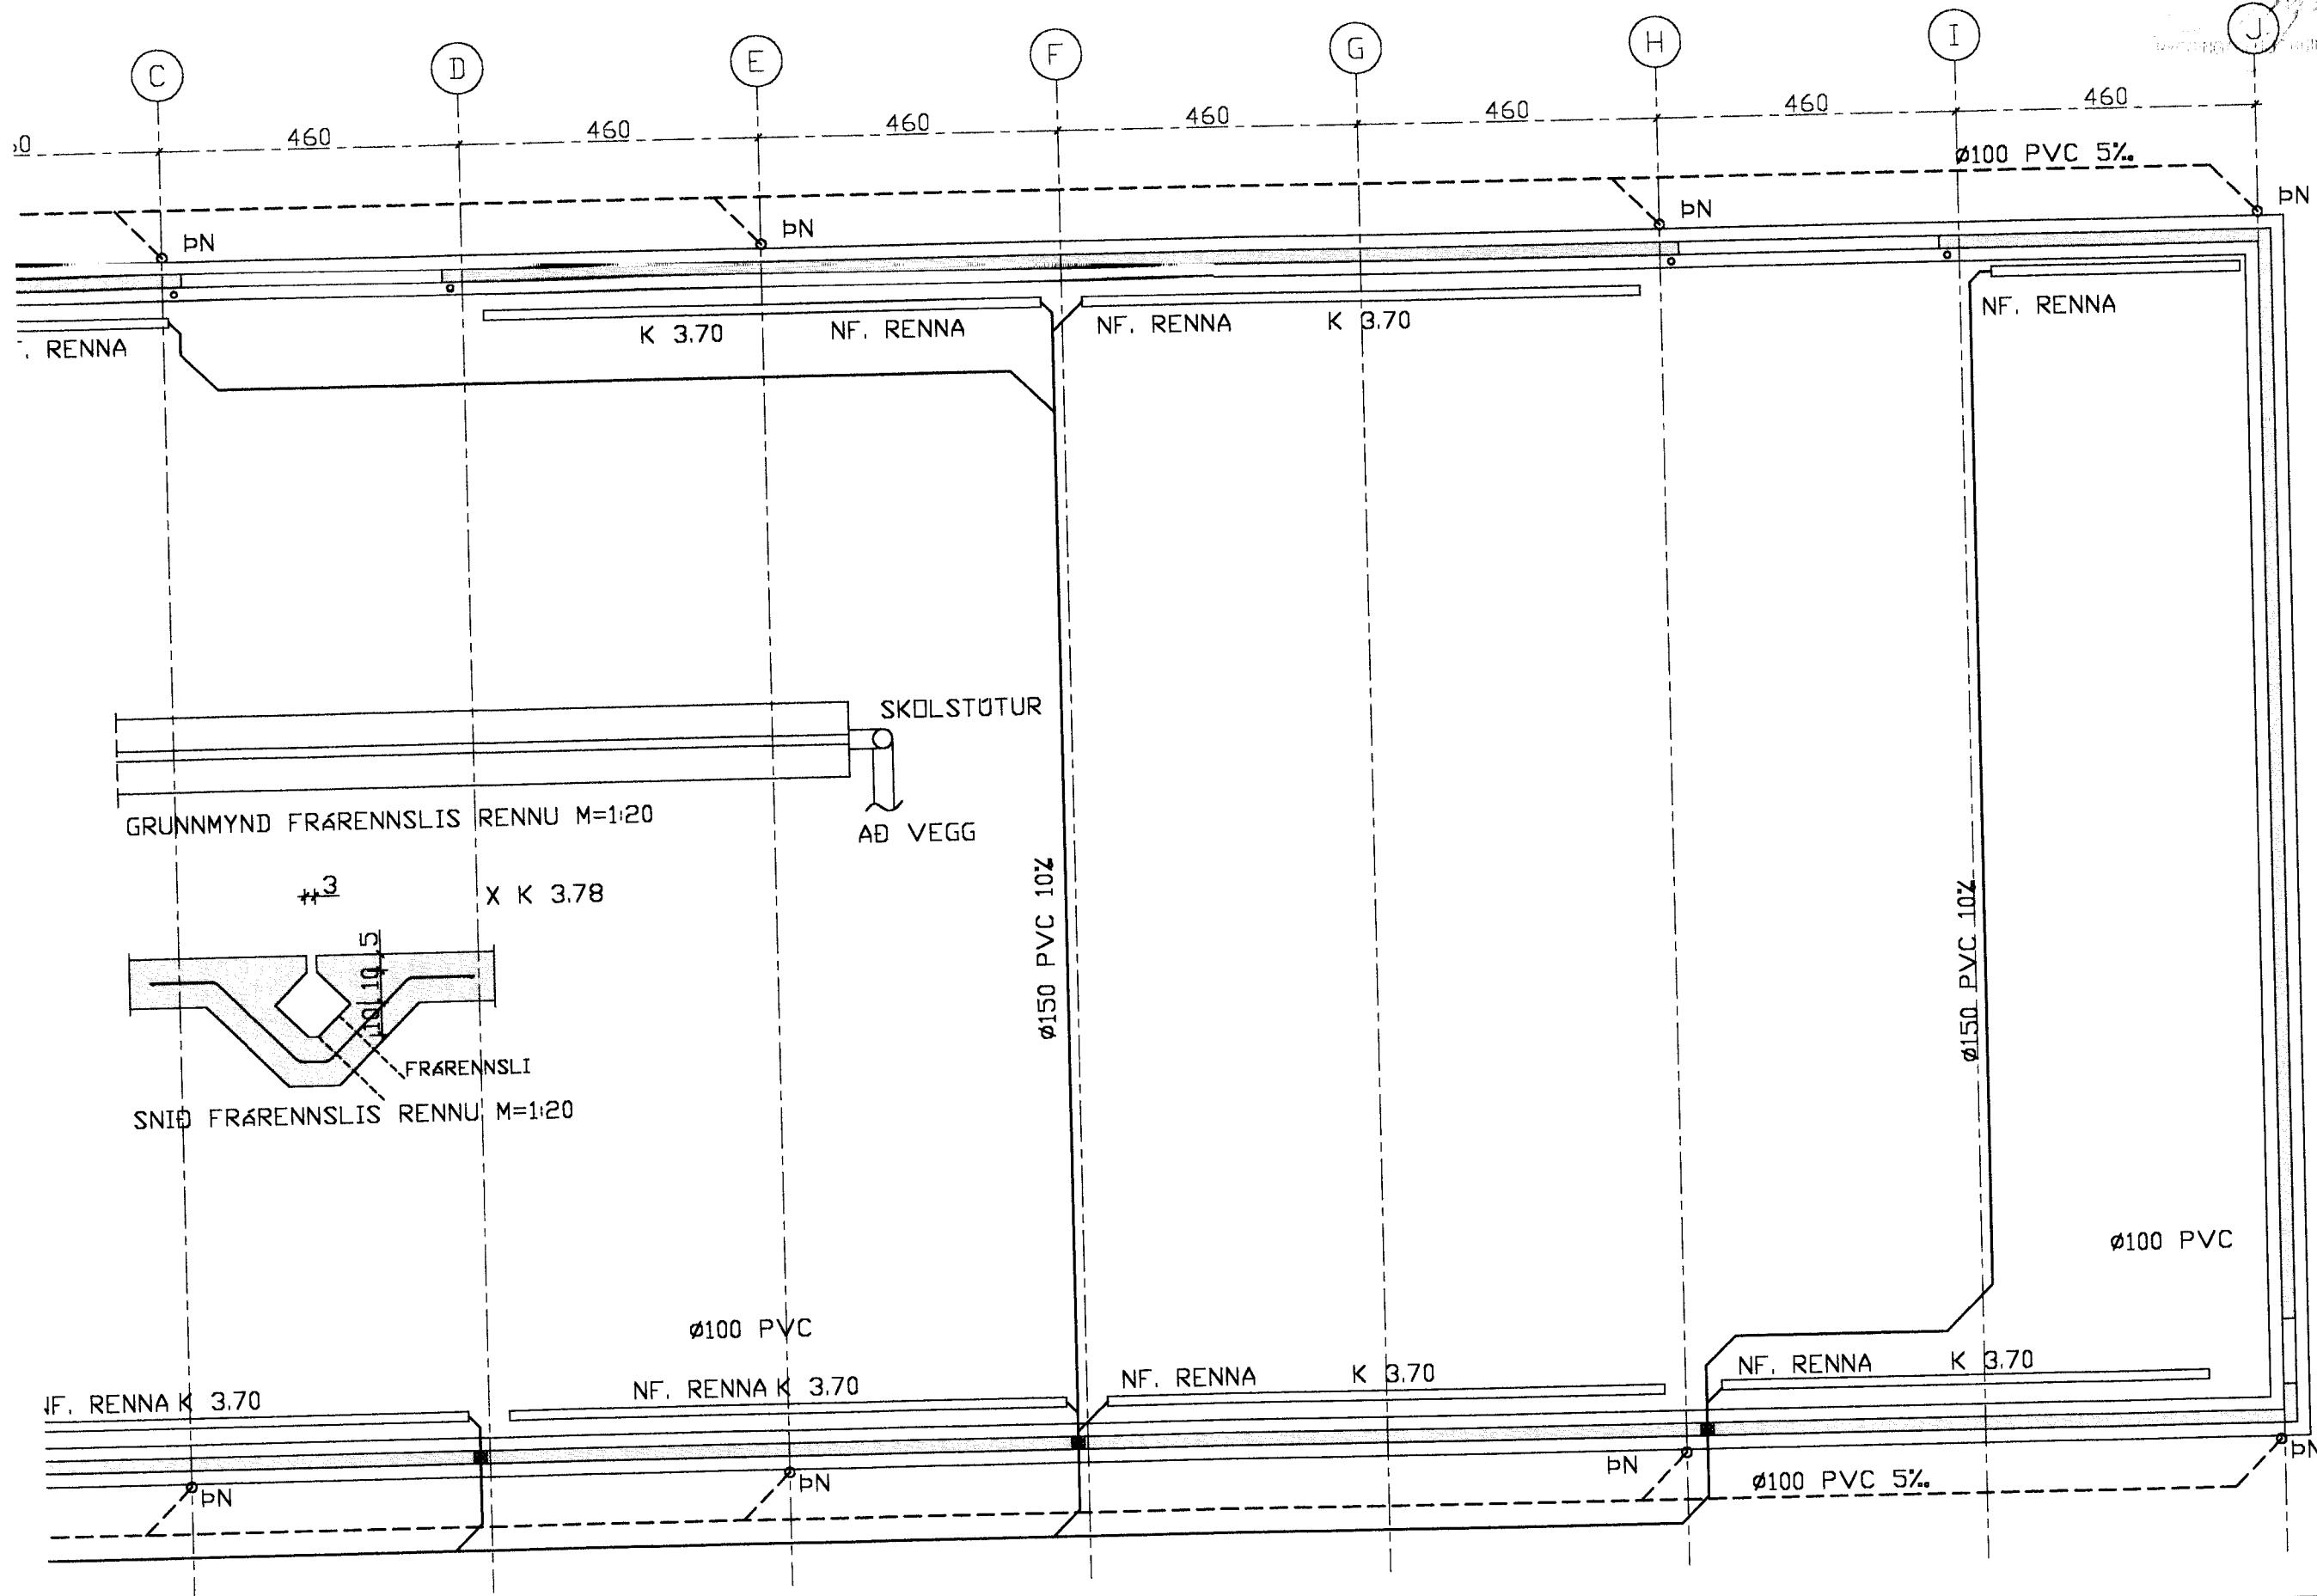

verkheiti VIDAR ELFASSON FISKVERKUN EIDI verkefni GRUNNMYN UNDIRSTÖÐUR FRÆRENNSLI	SIGURJÓN PALSSON TÆKNIFRÆÐINGUR ILLUGAGATA 55 900 VESTMANNAEYJUM	verk nr. 9925 telkn. nr. 302	dags. MAÍ löreyting
	málkv. 1/50 hannað SP		