


FLATNING
SALTUN
225.8m²

SALTUN
PÖKKUN
154.1m²

SAMÞYKKT Í SKIPULAGSNEFND

17 SEP 1998

BYGGINGARFRULLTRUUN VESTMANNAEYJUM

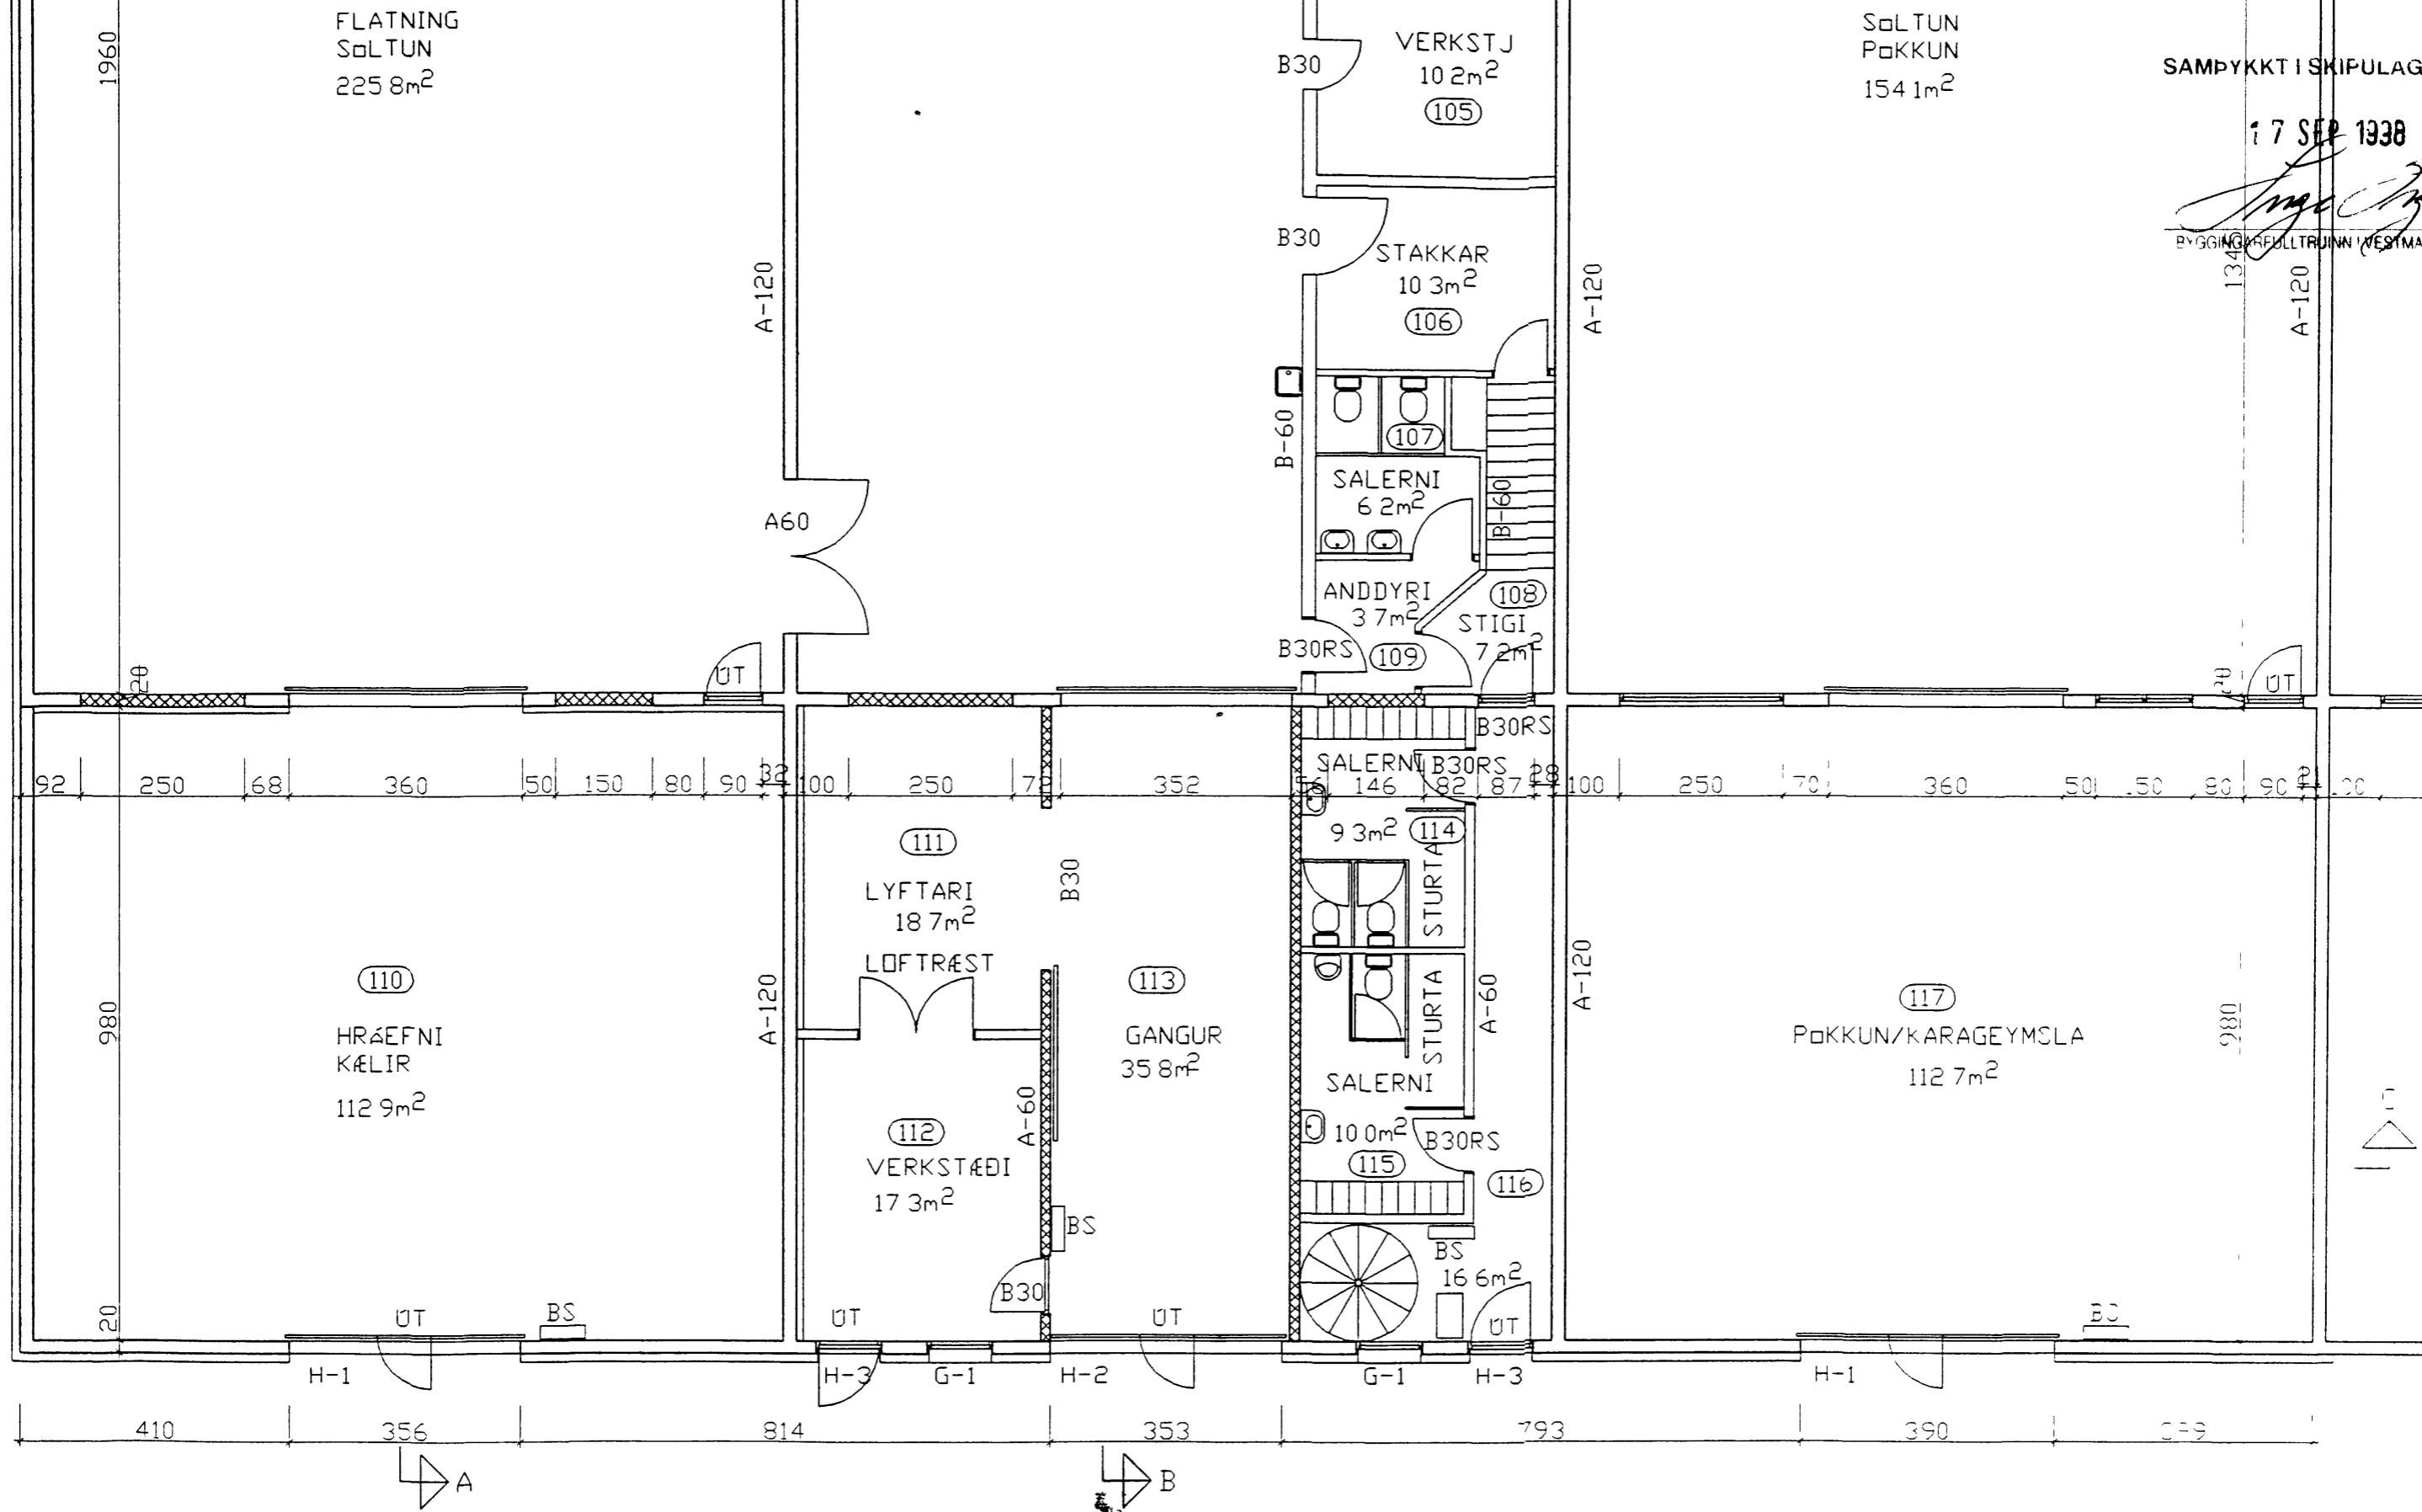

GRUNNMYND 1 HÆÐ

breyting		verkheiti	KINN EIDINU VESTMANNAEYJUM	PALL ZÓPHÓNÍASSON TEIKNISTOFA	9806	10.09.98
breyting AOKT. 98	breyting C	verkefni	VIÐBYGGING OG ENDURSKIPULAGNING GRUNNMYND 1 HÆÐ VESTUR	RÁÐGJAF AVERKFRÉÐIÐJÓNUSTA FR V		
breyting B	breyting D			KIRKJUVEGI 23 900 VESTMANNAEYJUM		