8127

SAMÞYKKT AF BYGGINGARFULLTRÚA

21 FEB. 2007

BYGGINGARFULLTRÚINN Í VESTMANNAEYJUM

NORÐURHLIÐ

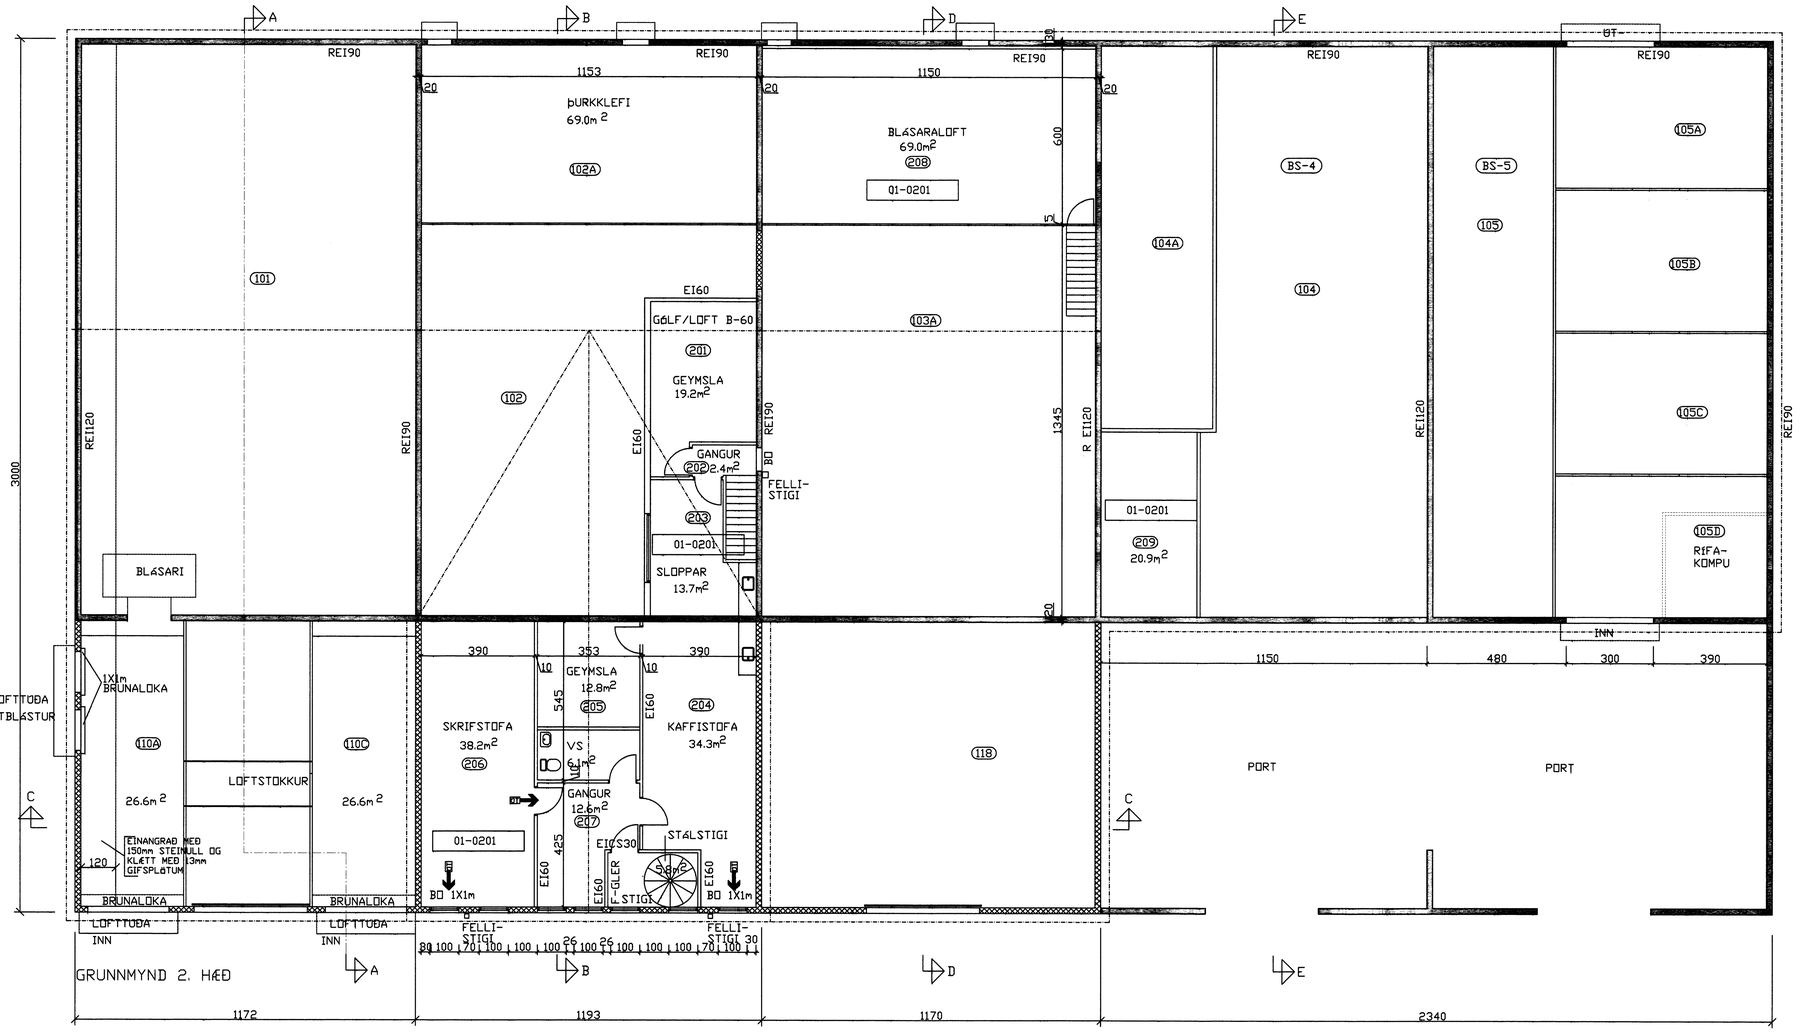

TEIKNING ÞESSI ER GERÐ Á GRUNDVELLI BYGGINGARNEFNDARTEIKNINGA GERÐUM AF SIGHVATI ARNARSSYNI TÆKNIFRÆÐINGI Í VESTMANNAEYJUM 1986-87 OG UPPDRÁTTA AF VIÐBYGGINGU GERÐUM Á TEIKNISTOFU PZ 1998 ÁSAMT BREYTINGUM Á ELDRA HÚSI

SKÝRINGAR SJÁ TEIKNINGU NR. 101

NR	DAGS.	BREYTING	NR	DAGS.	BREYTING
D			H		
C			G		
B			F		
A			E		

Dags.	Hannað	Verk nr	Mælikvarði
DES. 06	PZ	9806-1	1:100
Yfirfarið	Teiknað	Teikn.nr	Breyting
	EA	102	
Samþykkt			

Teiknistofa PZ ehf
Ráðgjafarverkfræðiþjónusta
FRV
Kirkjuvegi 23 900 Vestmannaeyjum Sími 481-2711 Fax-481-3076
Heimasíða http//www.teiknistofa.is Netfang pz@teiknistofa.is

Verkheiti
EIÐIÐ 5-9, VESTMANNAEYJUM
UPPMÆLING OG ENDURSKIPULAGNING

Verkefni
GRUNNMYND 2. HÆÐ

V:\98\9806\arkitekt\Grunnmyndir\9806-1-2.dwg, 102, 12.2.2007 09:33:14