

EIÐIÐ 5-9 VESTMANNAEYJUM

UPPMÆLING OG ENDURSKIPULAGNING


TEIKNISKRÁ

NR.	HEITI	MKV.
ADALUPPDRETTIR		
001A	SKRÁNINGATÖFLUR	
100	AFSTÖÐUMYND	1:100
101B	GRUNNMYND 1. HÆÐ OG GÁMASTÆÐI	1:100
102A	GRUNNMYND 1. HÆÐ OG KARAPORT	1:100
103A	SNIÐ A-A, C-C, D-D OG E-E	1:100
104	ÚTLIT	1:100
105	GRUNNMYND 1. HÆÐ NÖRÐ-AUSTUR	1:50
106A	GRUNNMYND 2. HÆÐ	1:100
117	GRUNNMYND 1. HÆÐ INNRETTINGAR	1:100
118	SNIÐ Í INNRETTINGAR, ÞURKLEFA, SNIÐ B,C,D OG G	1:100
119	SNIÐ Í INNRETTINGAR, ÞURKLEFA, SNIÐ A,A1,E OG F	1:100

SÉRUPPDRETTIR

BURÐARVIRKI

203A	GRUNNMYND ÞAK	1:50
205A	ÞAK SÉRTEIKNINGAR	1:10
206	GRUNNMYNDIR LOFT YFIR KLEFUM BURÐAVIRKI	1:50
207	GRUNNMYNDIR EFRA LOFT Í KLEFUM BURÐAVIRKI	1:50
208	SNIÐ D-D, E-E OG G-G BURÐARVIRKI	1:50
209	LANGSNIÐ AUSTARI ENDI NÖRÐUR KLEFI BURÐARVIRKI	1:10
210	BURÐARVIRKI INNRETTINGAR	1:10
211	LANGSNIÐ Í SYÐRI ÞURKKLEFA BURÐARVIRKI	1:10
212	ÞVERSNID G Í NEDRIHLUTA ÞURKKLEFA BURÐARVIRKI	1:10
213	ÞVERSNID G Í EFRIHLUTA ÞURKKLEFA BURÐARVIRKI	1:10

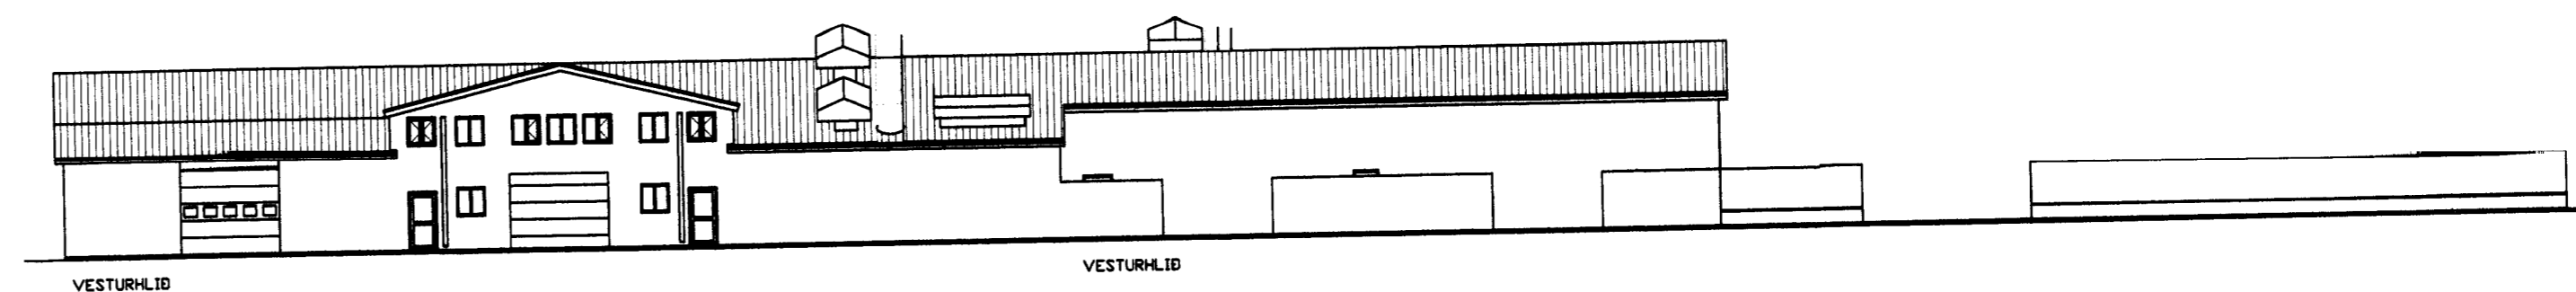

Teiknistofa PZ ehf
 Ráðgjafarverkfræðipjónusta



Kirkjuvegi 23 900 Vestmannaeyjum Sími 481-2711 Fax-481-3076
 Heimasíða <http://www.teiknistofa.is> Netfang pz@teiknistofa.is