8423

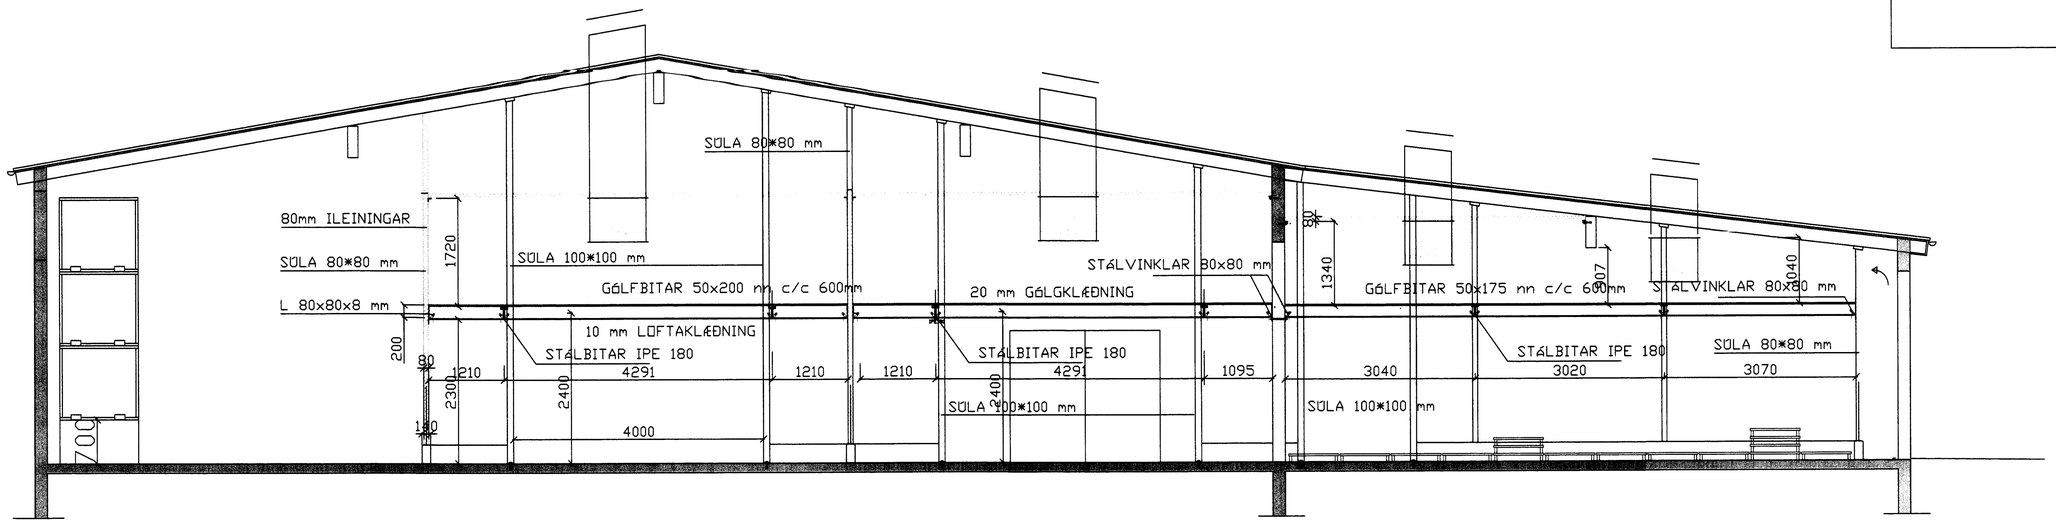

SNIÐ D-D

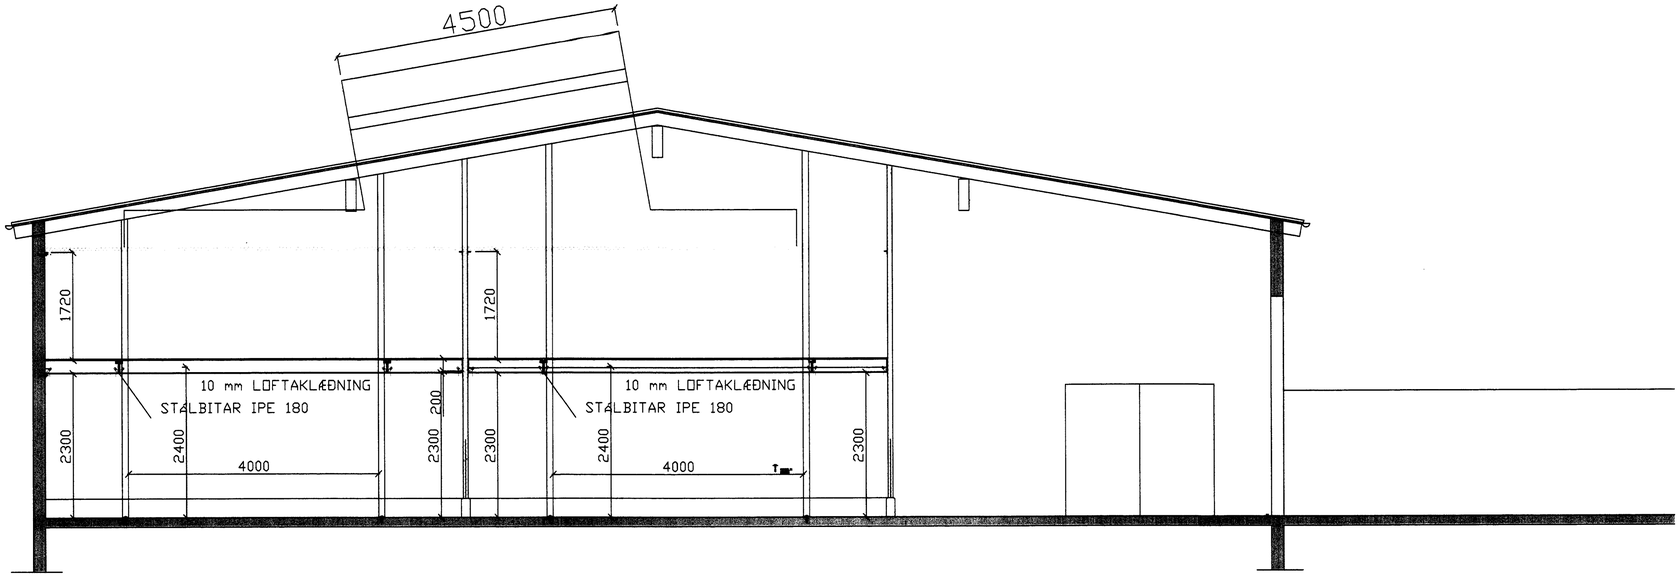

SNIÐ E-E

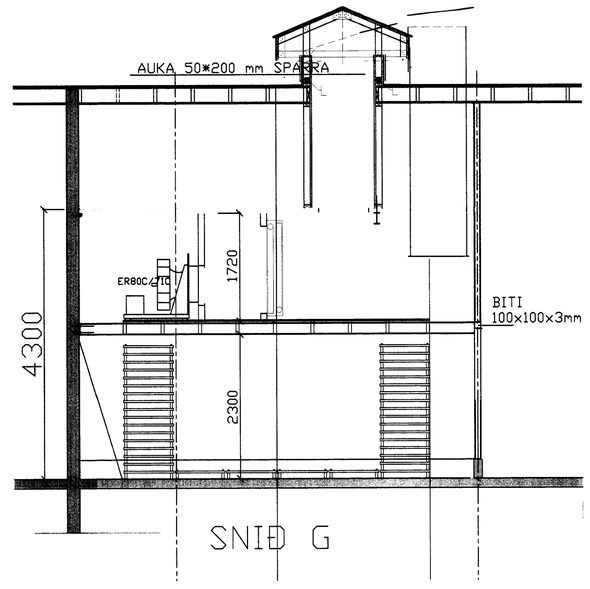

SNIÐ G

NR	DAGS.	BREYTING	NR	DAGS.	BREYTING
D			H		
C			G		
B			F		
A			E		

Dags.	Hannað	Verk.nr	Mælikvarði
MARS. 11	PZ	9806-3	1:50
Yfirfarið	Teiknað	Teikn.nr	Breyting
	EA	208	
Samþykkt			

Teiknistofa PZ ehf
Ráðgjafarverkfræðipjónusta
FRV
Kirkjuvegi 23 900 Vestmannaeyjum Sími 481-2711 Fax-481-3076
Heimasíða http//www.teiknistofa.is Netfang pz@teiknistofa.is

Verkheiti
EIÐIÐ 5-9, VESTMANNAEYJUM
ENDURSKIPULAGNING

Verkefni
SNIÐ D-D, E-E OG G-G
BURÐARVIRKI OG INNRÉTTINGAR

S:\Verkefni\V-VEIKI\9806(Kirkjuv.6-10-teikningar\9806-teikningar-9\teikningar\9806-3-1.dwg, 208, 7.3.2011 13:37:08