

Sigurður

# EIÐIÐ 5-9 VESTMANNAEYJUM

## VIÐBYGGING EIÐI NR 8 OG 9


FEBRÚAR 2012

### TEIKNISKRÁ

NR.	HEITI	MKV.
AÐALUPPDRETTIR		
001	SKRÁNINGATÖFLUR	
100	AFSTÖÐUMYND	1:100
101	GRUNNMYND 1. HÆÐ OG GÁMASTÆÐI	1:100
102	GRUNNMYND 1. HÆÐ OG KARAPORT	1:100
103	SNIÐ A-A, C-C, D-D OG E-E	1:100
104	ÚTLIT	1:100
113	HLUTATEIKNING 1,2, OG 3 SNIÐ C-C	1:10
114	HURÐIR OG GLUGGAR	1:20

### SÉRUPPDRETTIR

BURÐARVIRKI		
200	BURÐARVIRKI SKÝRINGAR	1:10
201	GRUNNMYND OG SNIÐ UNDIRSTÖÐUR	1:50
203	GRUNNMYND OG SNIÐ ÞAK	1:50

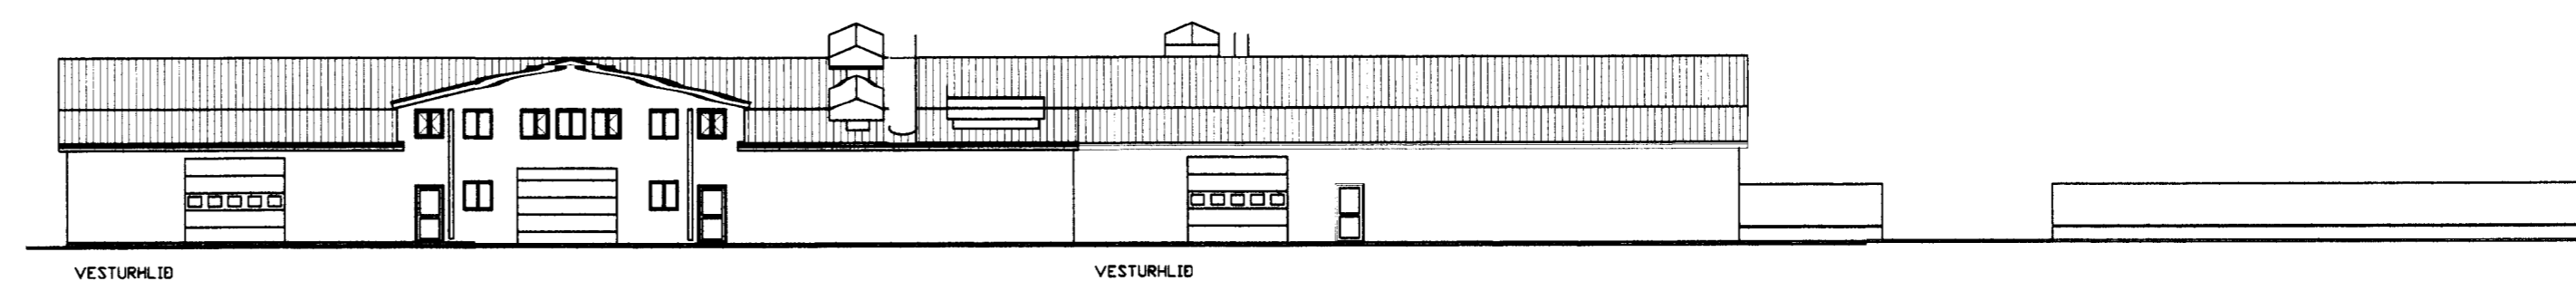

Teiknistofa PZ ehf  
Ráðgjafarverkfræðipjónusta



Kirkjuvegi 23 900 Vestmannaeyjum Sími 481-2711 Fax-481-3076  
Heimasíða <http://www.teiknistofa.is> Netfang [pz@teiknistofa.is](mailto:pz@teiknistofa.is)