8805

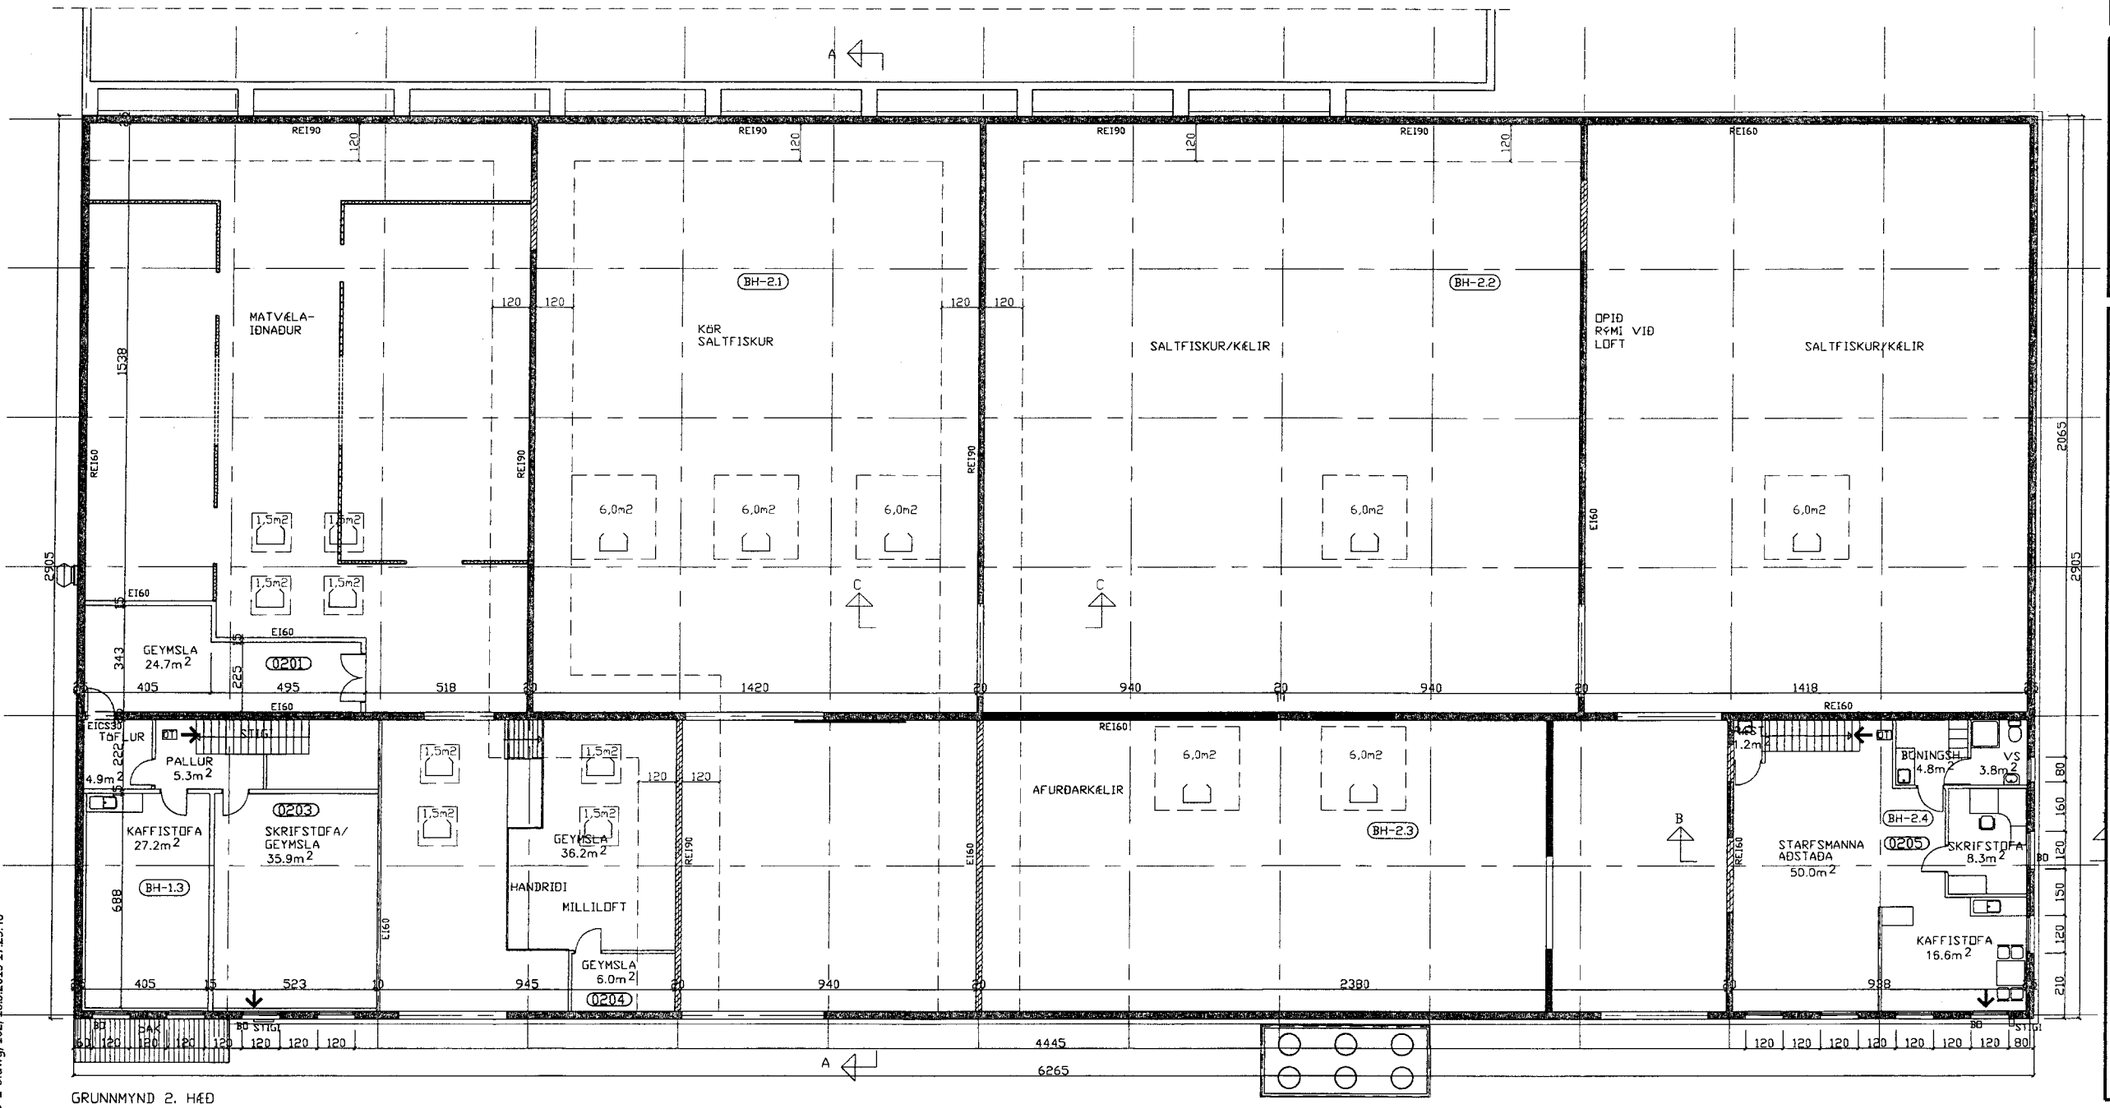

GRUNNMYND 2. HÆÐ

NR	DAGS.	BREYTING
A	JAN. 13	RÆSTING SETT INN
B	25.02.13	SKRIFSTOFA 2. HÆÐ
C	13.03.13	NÝR KÖNDENS
D	18.03.13	REYKRÆSTING Í ÞAK NORÐURENDI
E		
F		
G		
H		

SKÝRINGAR

SKÝRINGAR SJÁ TEIKN. NR. 100 OG 101

Teiknistofa PZ ehf
Ráðgjafarverkfræðiþjónusta
FRV
Kirkjuvegi 23 900 Vestmannaeyjum Sími 481-2711 Fax-481-3076
Heimasíða http//www.teiknistofa.is Netfang SP@teiknistofa.is

Verkheiti
KÆLIGEYMSLA VSV EIÐI 14
VESTMANNAEYJUM

Verkefni
GRUNNMYND 2. HÆÐ

Dags.	Hannað	Verk.nr	Mælikvarði
NÓV. 12	PZ/SP	9823-2	1:100
Yfirfarið	Teiknað	Teikn.nr	Breyting
	EA	102	D

Sampykkt: Sigurðjón P 240759-2339