


SN-5 ÞRÝSTITURN OG ÚRÁSARPIPA

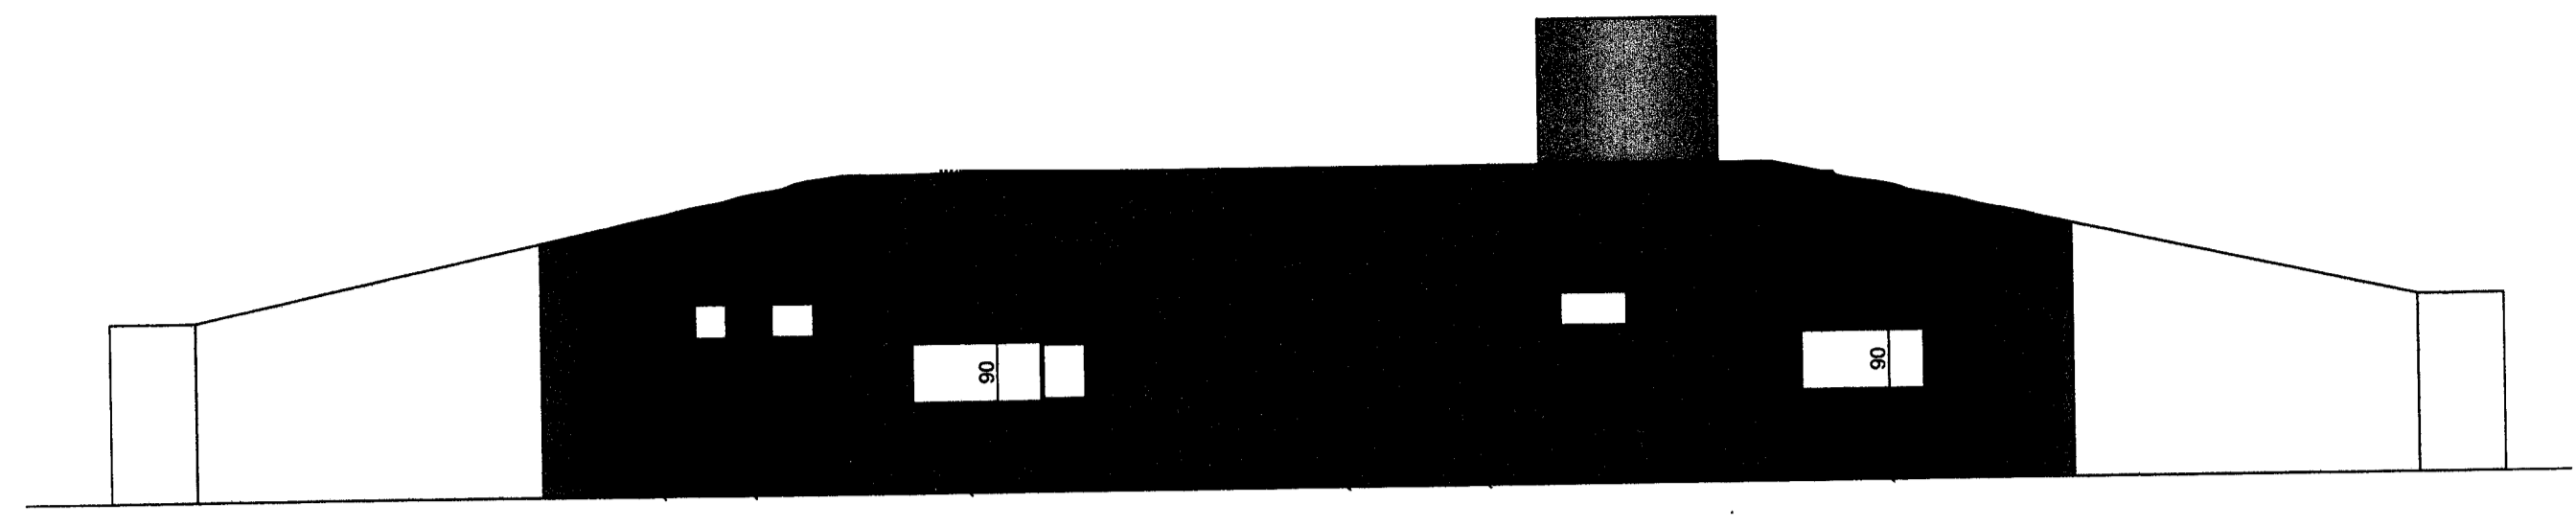

ÚTLIT AUSTURHLÍÐ

Skráningartífa: Eidi 1. Vestmannaeyjum  
Landnúmer: 221702  
Matahlutunúmer: 01  
Útgafta: 4.01te  
Dags: 7.1.2014


Skrásetjari: Páll Zóphóniasson  
Kennitala: 120742-3379

Uppekking og lýsing	D0	D1	D2	D3	D4	D5	D6	D7	D8	D9	D10a	D10b	D11	D12	D16	Rekntala skiptarúmmála	D17	
Lokun	Stílm hæðir	Notkun hæð	Héttub-fokkun	Eignar-hald	Stærðir	Brútflokkur	Málflukur	Stigir	Op	Op	Brútflokkur sh < 1.5	Sakarhæð mm	Sakarhæð mm	Brúthúlfur rúmmál m³	Nettóflokkur m²	Brútflokkur m²	Skipa-rúmmál m³	
Matahluti						325.9	27.1	20.4	17.5	335.5	0.0			1.498.9	297.3	335.5	1.357.005	
Botn														38.7				
A 00 0001			Kjallari Dæturymi	N	0101	142.4	27.1	20.4	0.0	169.5	0.0	4.20	6.20	788.6	142.2	169.5	5.54	787.788
A 01 0101			1. hæð Dæluúð	N	0101	183.5	0.0	0.0	17.5	166.0	0.0	3.50	5.00	673.6	155.1	166.0	3.67	569.217
Alþugasemdir																		
Sameignir sumra																		
Eignarhald																		
Eignar-hald	Notkun	Brútflokkur	Skiptarúmmál	Skiptarúmmál	Skiptarúmmál													
0101	Dæluúð		335.5	1.357.005	1.357.005													
Alta			335.5	1.357.005	1.357.005													


Skrásetjari: PZ

NR	DAGS.	BREYTING
A	15.07.13	ÚTLIT OG KJALLARI
B	25.03.14	REYNDARTEIKNINGAR
C		
D		
E		
F		
G		
H		


SKÝRINGAR

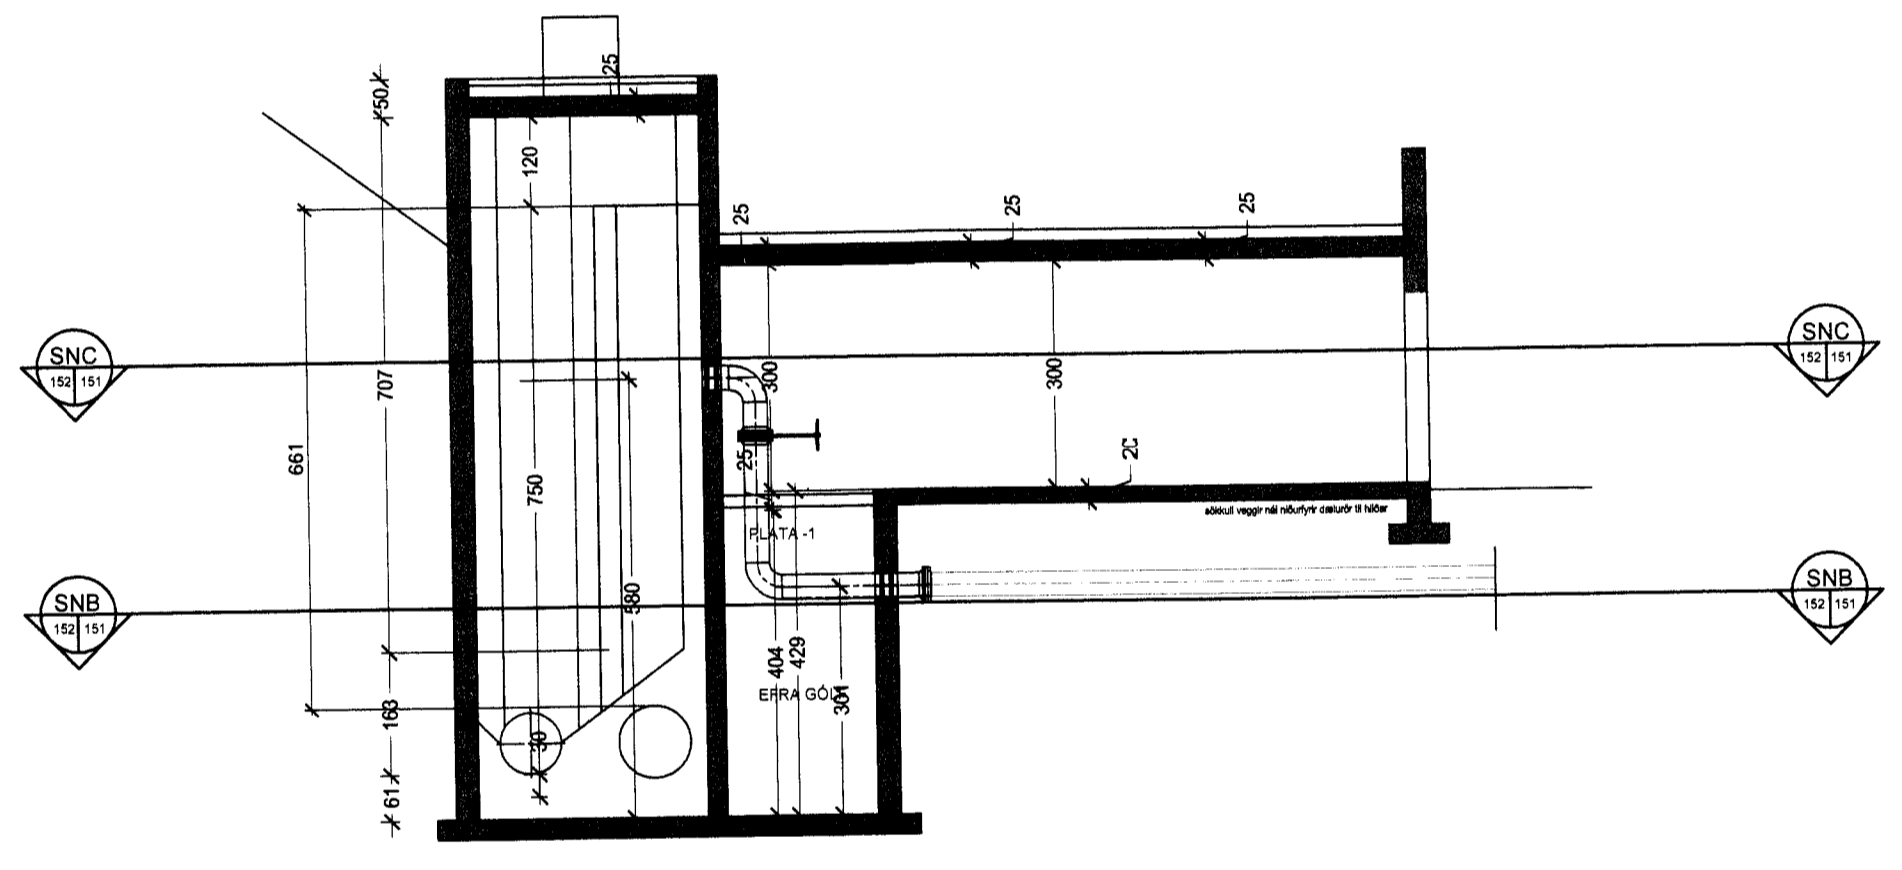


SN-3 ÞRÝSTITURN OG DÆLLAGNIR

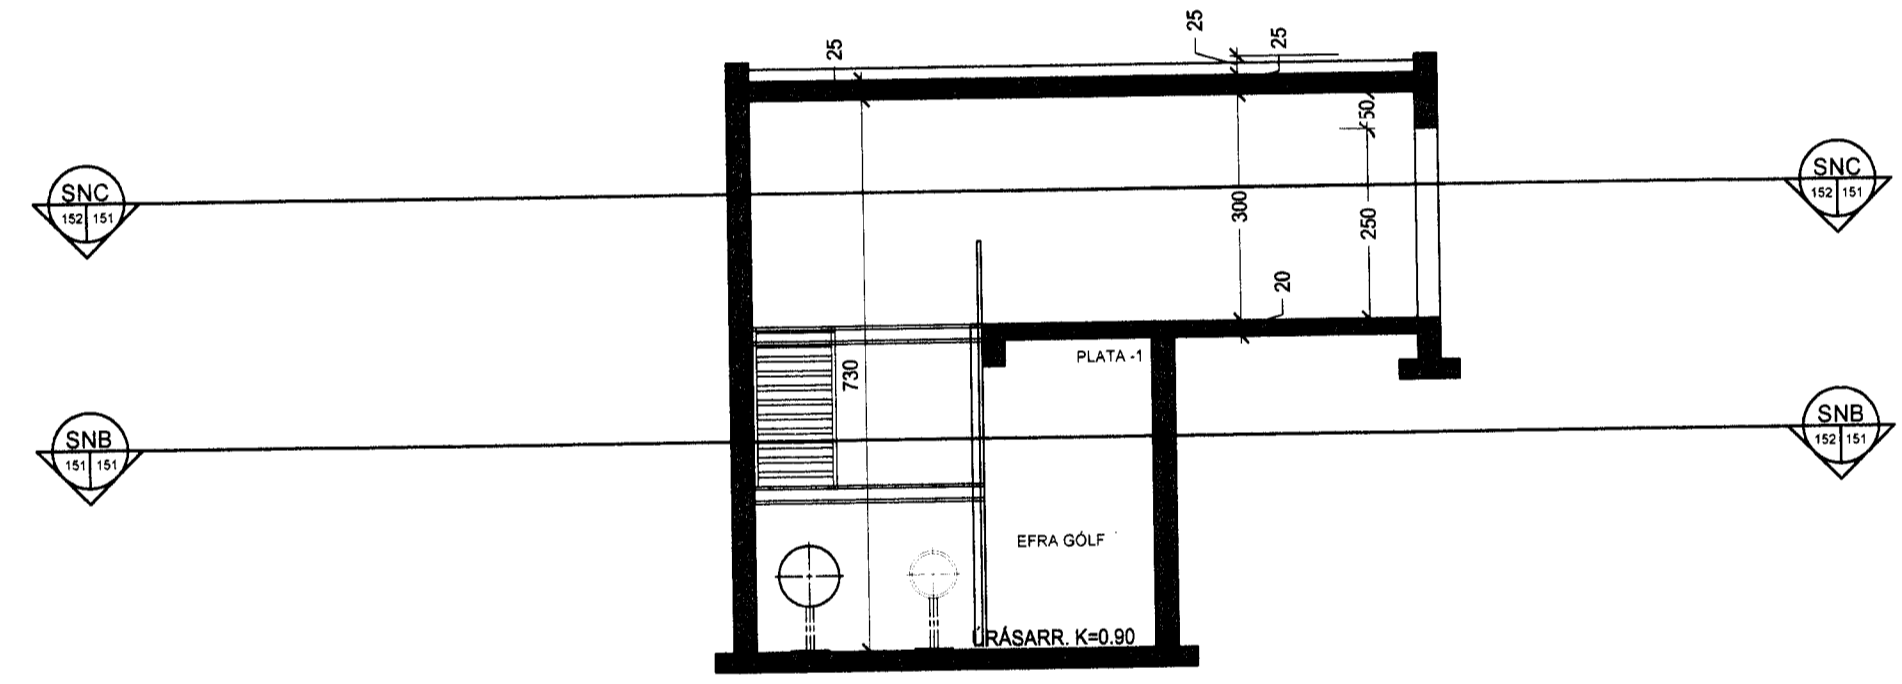

SN-4 ÚTRÁS OG YFIRFALL

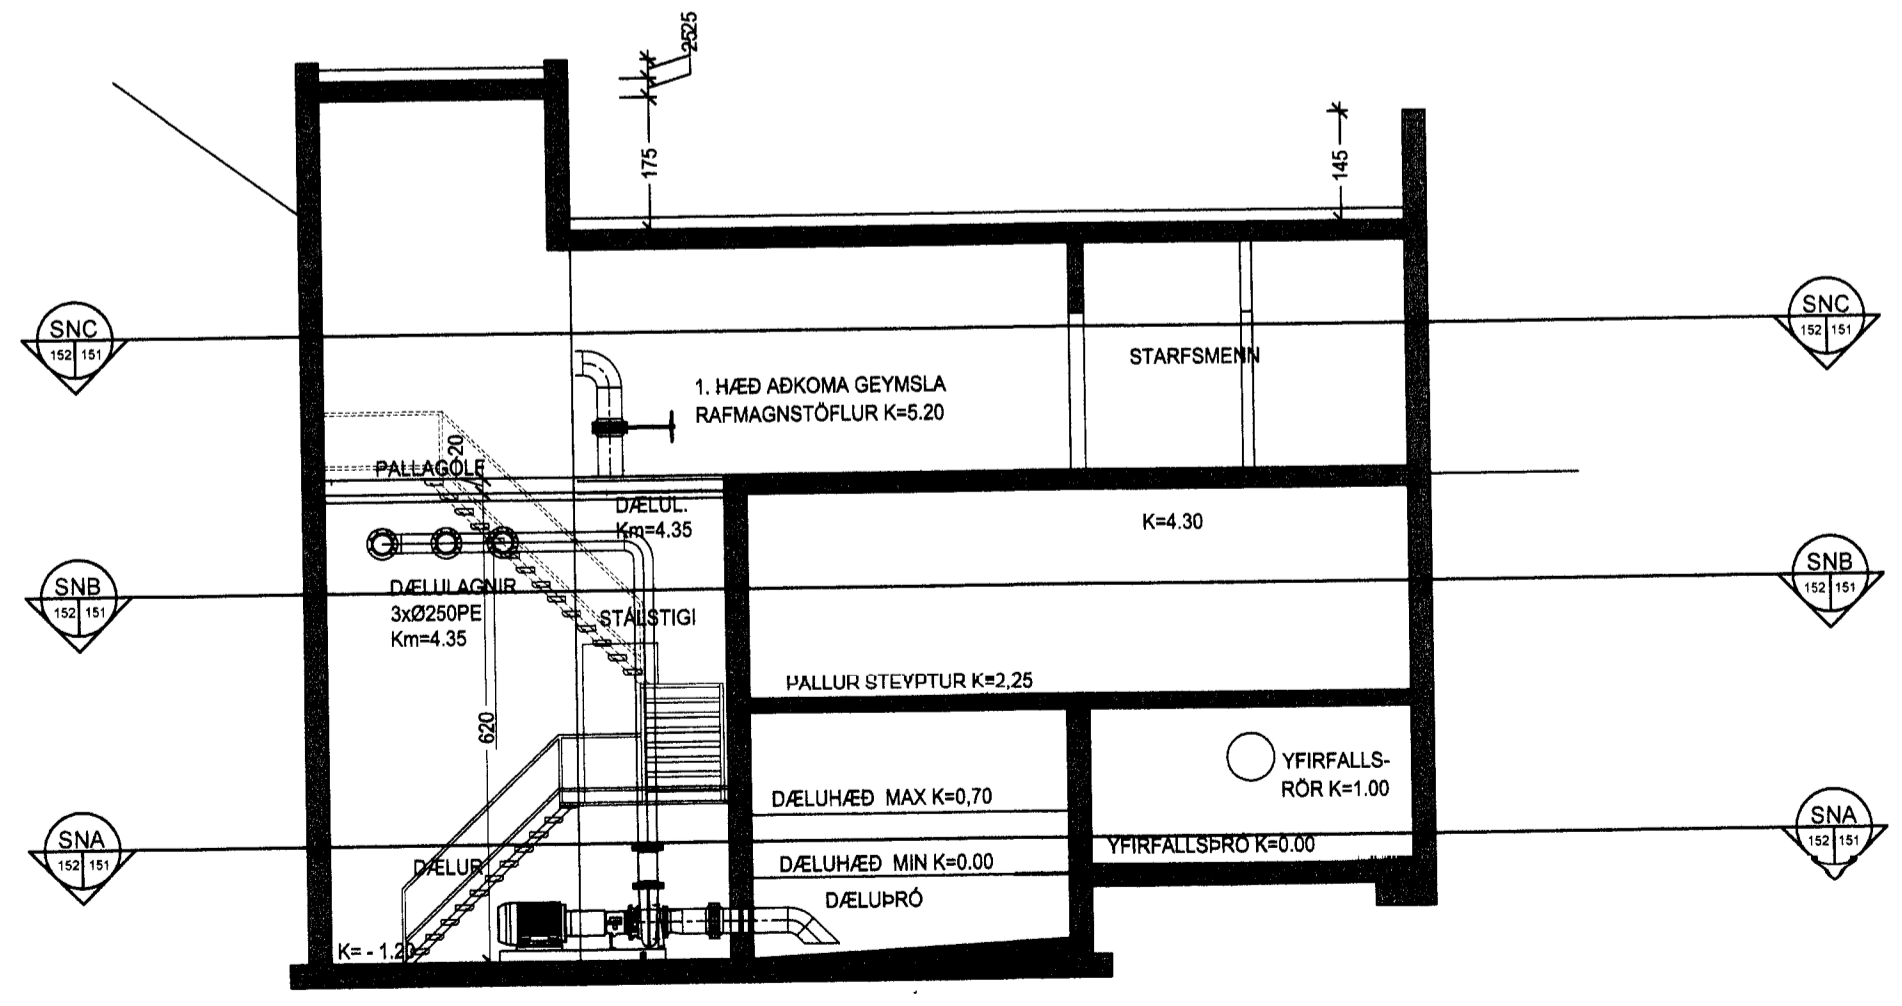

SN-2 DÆLUÞRÆR OG DÆLUR

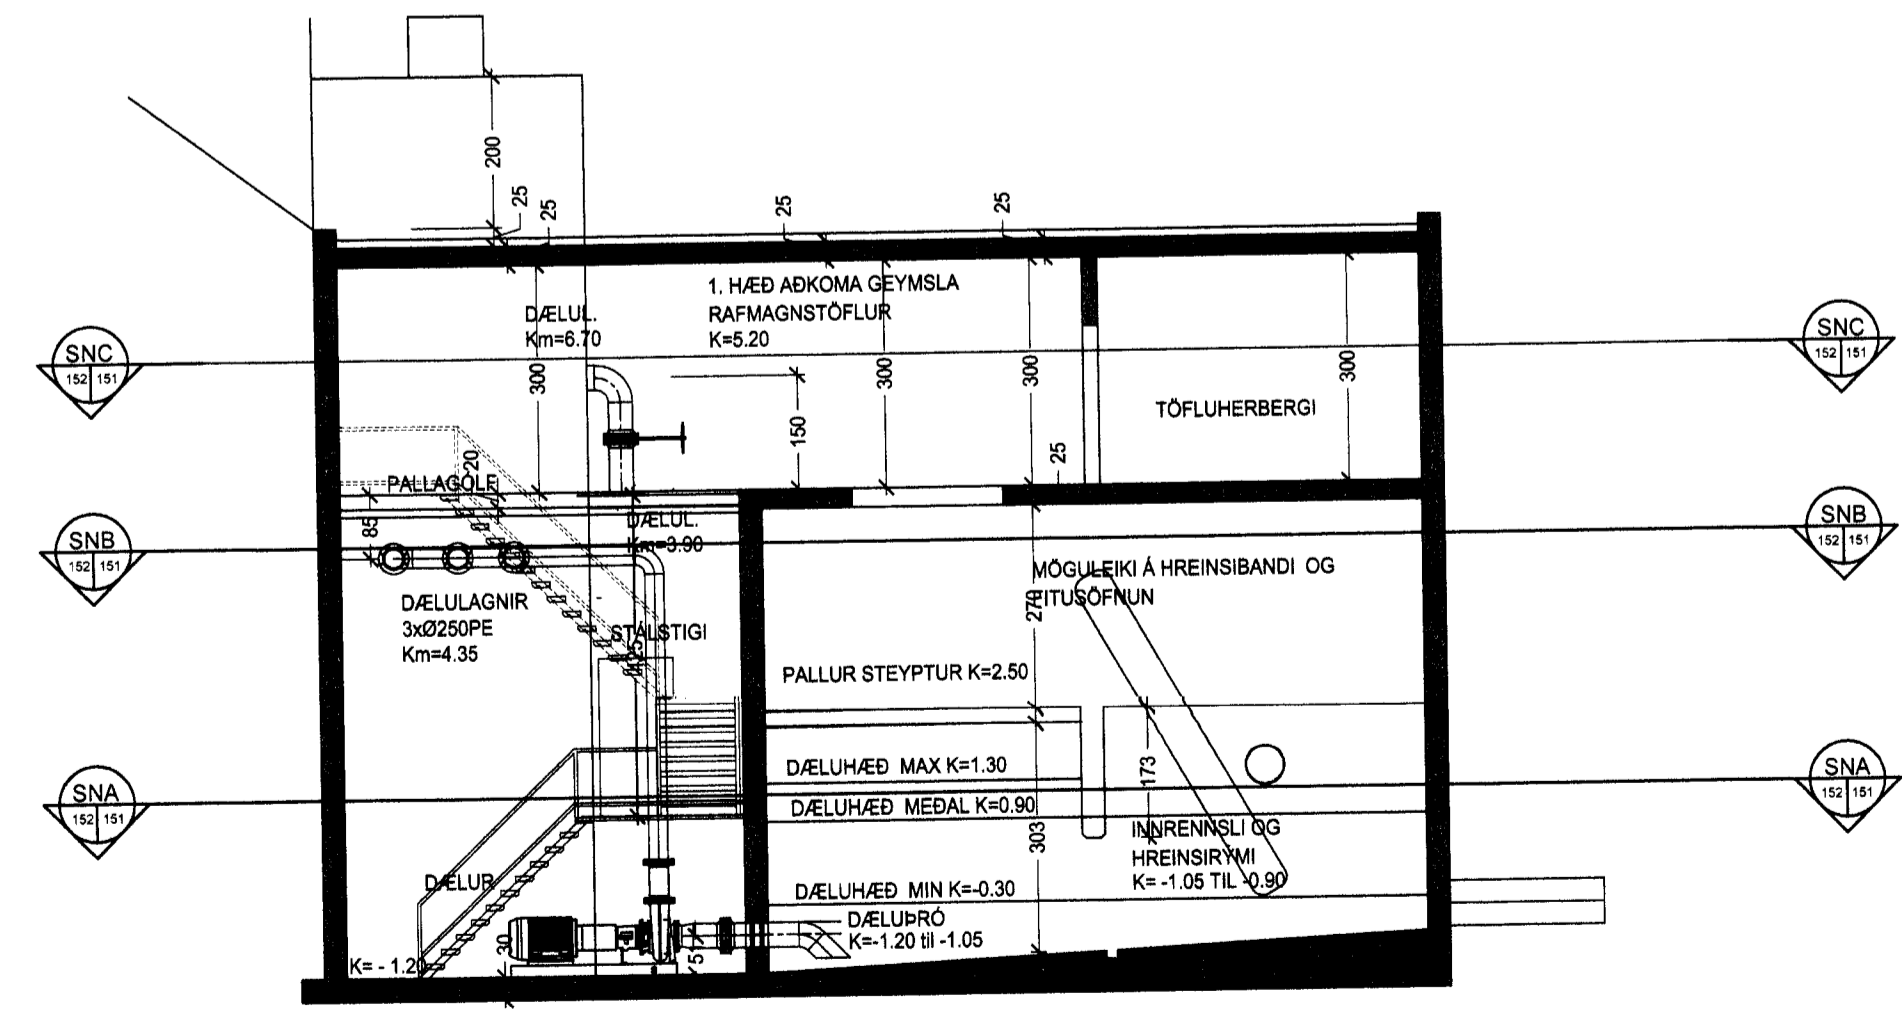

SN-1 DÆLUÞRÆR OG DÆLUR

**tpz teiknistofa**  
Kirkjuvegi 23 900 Vestmannaeyjum Sími 481-2711 tpz@teiknistofa.is www.teiknistofa.is

Verkheiti VESTMANNÆYJA FRÁVEITURKERFI

Verkefni DÆLU- OG HREINSISTÖÐ EIDINU SNID SN1-SN4 OG ÚTLIT

ÚTG. DAGS	HANNAÐ	VERK.NR
19.10.2012	BB	0024-11
YFIRFARIÐ	TEIKNAD	Mælikvarði
	BB	1:100
TEIKN. NR	BREYTING	
152	B	