

EIÐIÐ 8 VESTMANNAEYJUM

VIÐBYGGING EIÐI NR 8


AÐALUPPDRAETTIR

Sigurður S.

UNDIRRITUN SAMRÆMINGARHÖNNUNAR

TEIKNISKRÁ

NR.	HEITI	MKV.
001A	SKRÁNINGATAFLA	
100B	AFSTÖÐUMYND	1:500
101J	GRUNNMYND 1. HÆÐ	1:200
102F	GRUNNMYND 2. HÆÐ	1:200
103G	Grunnmynd 1. HÆÐ Norðurendi	1:100
104F	Grunnmynd 1. HÆÐ Suðurendi	1:100
105F	GRUNNMYND 2. HÆÐ Norðurendi	1:100
106G	GRUNNMYND 2. HÆÐ Suðurendi	1:100
107	SNIÐ	1:100
108G	ÚTLIT	1:100
113	ÚTLIT GÁMAPORT	1:100

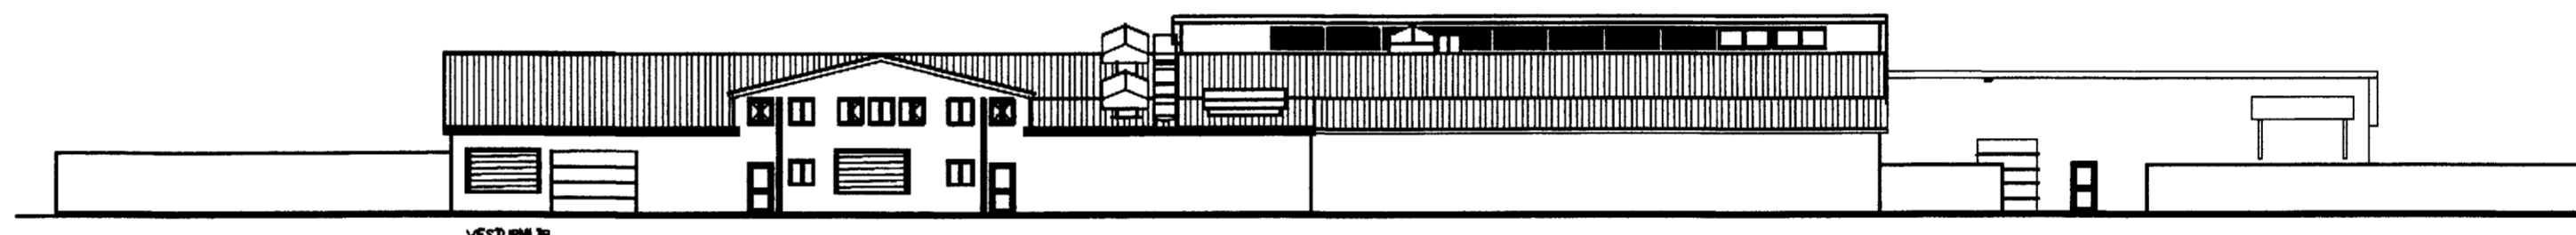

TILVÍSUN

ÚTG. DAGS SKÝRINGAR TEIKNI HANN RÝNT SAMP

tpz teiknistofa
 Kirkjuvegi 23 900 Vestmannaeyjum
 Sími 481-2711
 tpz@teiknistofa.is www.teiknistofa.is

ÚTG. DAGS JÚLÍ 2013	HANNAD PZ	MÆLIKVARÐI
YFIRFARIÐ	TEIKNAD EA/RS	

SAMBÝKKT:
 EIÐIÐ 8, VIÐBYGGING
 LANGA EHF VESTMANNAEYJUM
 FORÐSÍÐA
 TEIKNINGARSKRÁ

VERKFAÐG 9806-4 TEIKNING Forsíða